



NOMBRE DEL PROYECTO

Instalación Eléctrica Edificio Administrativo Finca San Pablo
CLASIFICACIÓN SEGÚN DECRETO 96550

PROPIETARIO

CEDULA 3-101-011989

DIRECCIÓN

UBICACIÓN PROVINCIA: LIMON
CANTÓN: SQUIRRRES
DISTRITO: PACUJARITO

PLANOS Y DOCUMENTOS

ANTEPROYECTO IE-29505 MOLINA AGUILAR JEFFRY ANDRES

PLANOS Y ESPECIFICACIONES IE-29505 MOLINA AGUILAR JEFFRY ANDRES

ATENCIÓN MUNICIPALIDAD

Este proyecto no cuenta con profesional responsable de ejecución de obra

No puede tramitarse la SOLICITUD DE MEDIDORES, ni el PERMISO MUNICIPAL hasta que se complete la información bajo esta leyenda y se cuente con el sello del Colegio Federado de Ingenieros y Arquitectos de Costa Rica

TABLA DE REVISIONES

N°	DESCRIPCIÓN	FECHA	EMITIDA POR

MODELADO Y DIBUJO: JEFFRY MOLINA AGUILAR

INFORMACIÓN DE REGISTRO PÚBLICO:

PROPIETARIO: COMPAÑIA INTERNACIONAL DE BANANO S.A.


No. CATASTRO: L-140719-93

CITAS: ...


CONTENIDO:

- PLANTA DE DISTRIBUCIÓN DE TOMACORRIENTES ADMINISTRACIÓN.
- PLANTA DE DISTRIBUCIÓN DE LUMINARIAS ADMINISTRACIÓN.
- PLANTA DE DISTRIBUCIÓN DE AIRES ACONDICIONADOS ADMINISTRACIÓN.
- DIAGRAMA UNIFILAR ELÉCTRICO.
- TABLEROS Y TABLA RESUMEN.


AREA DE CONSTRUCCIÓN	VERSIÓN DEL PLANO	FECHA	LÁMINA
167m²	1.0	MAYO/2019	E02

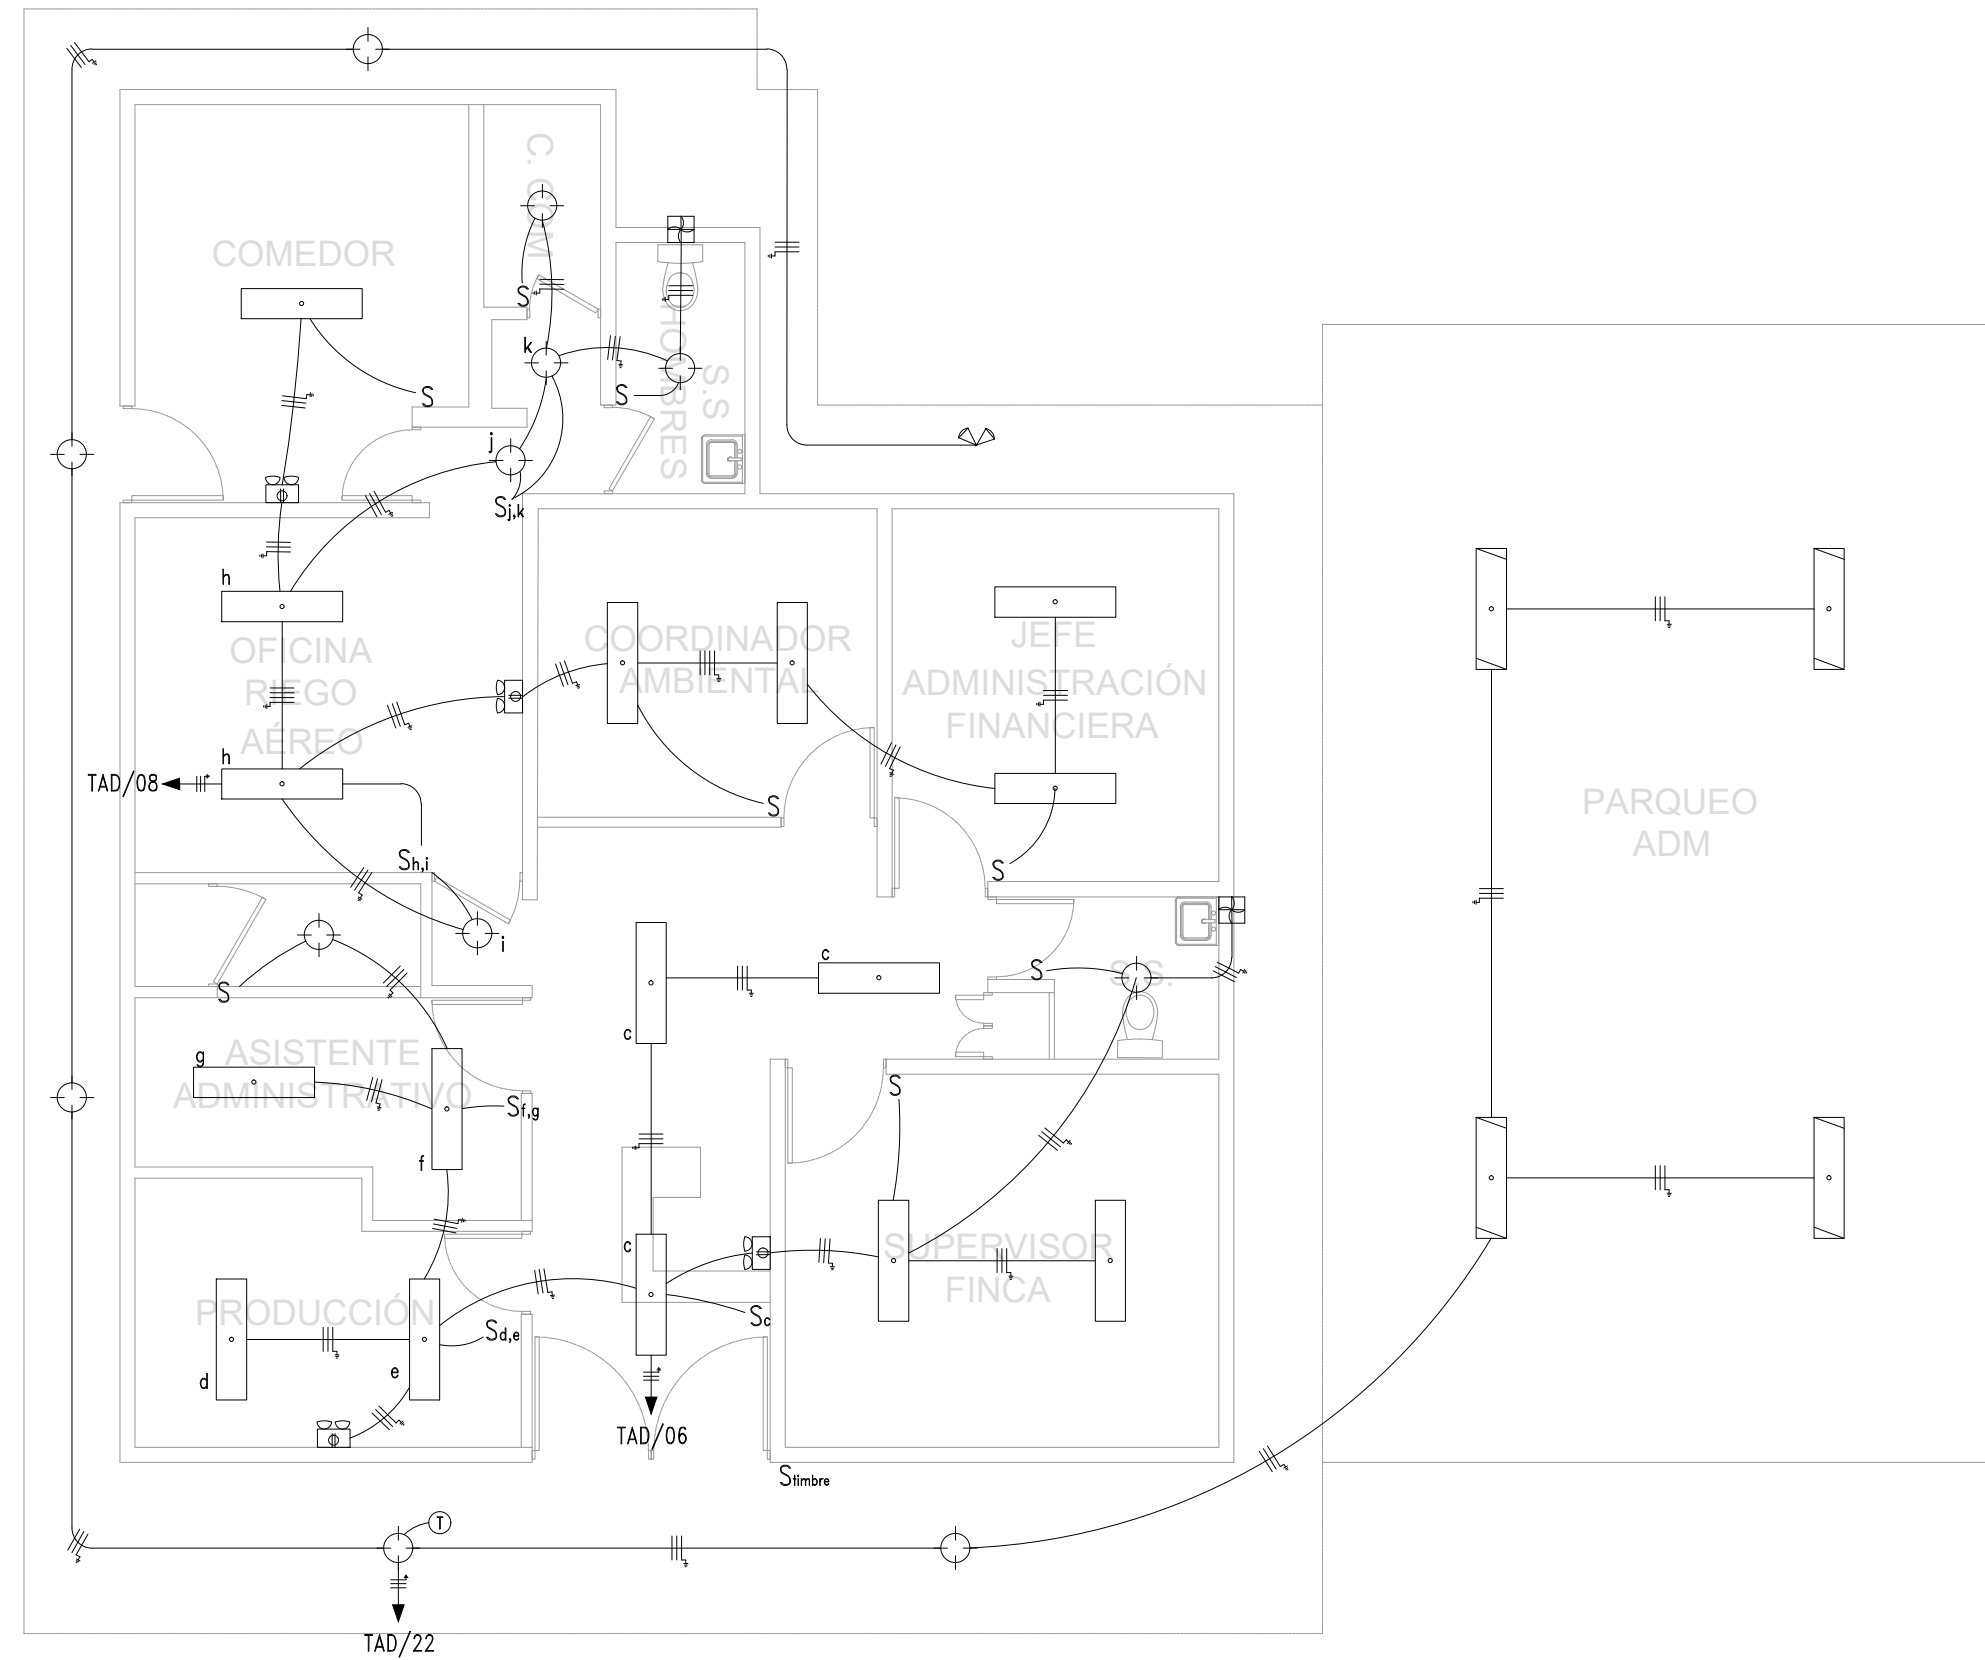

PLANTA DE DISTRIBUCIÓN DE LUMINARIAS EDIFICIO ADMINISTRATIVO
ESCALA 1:75

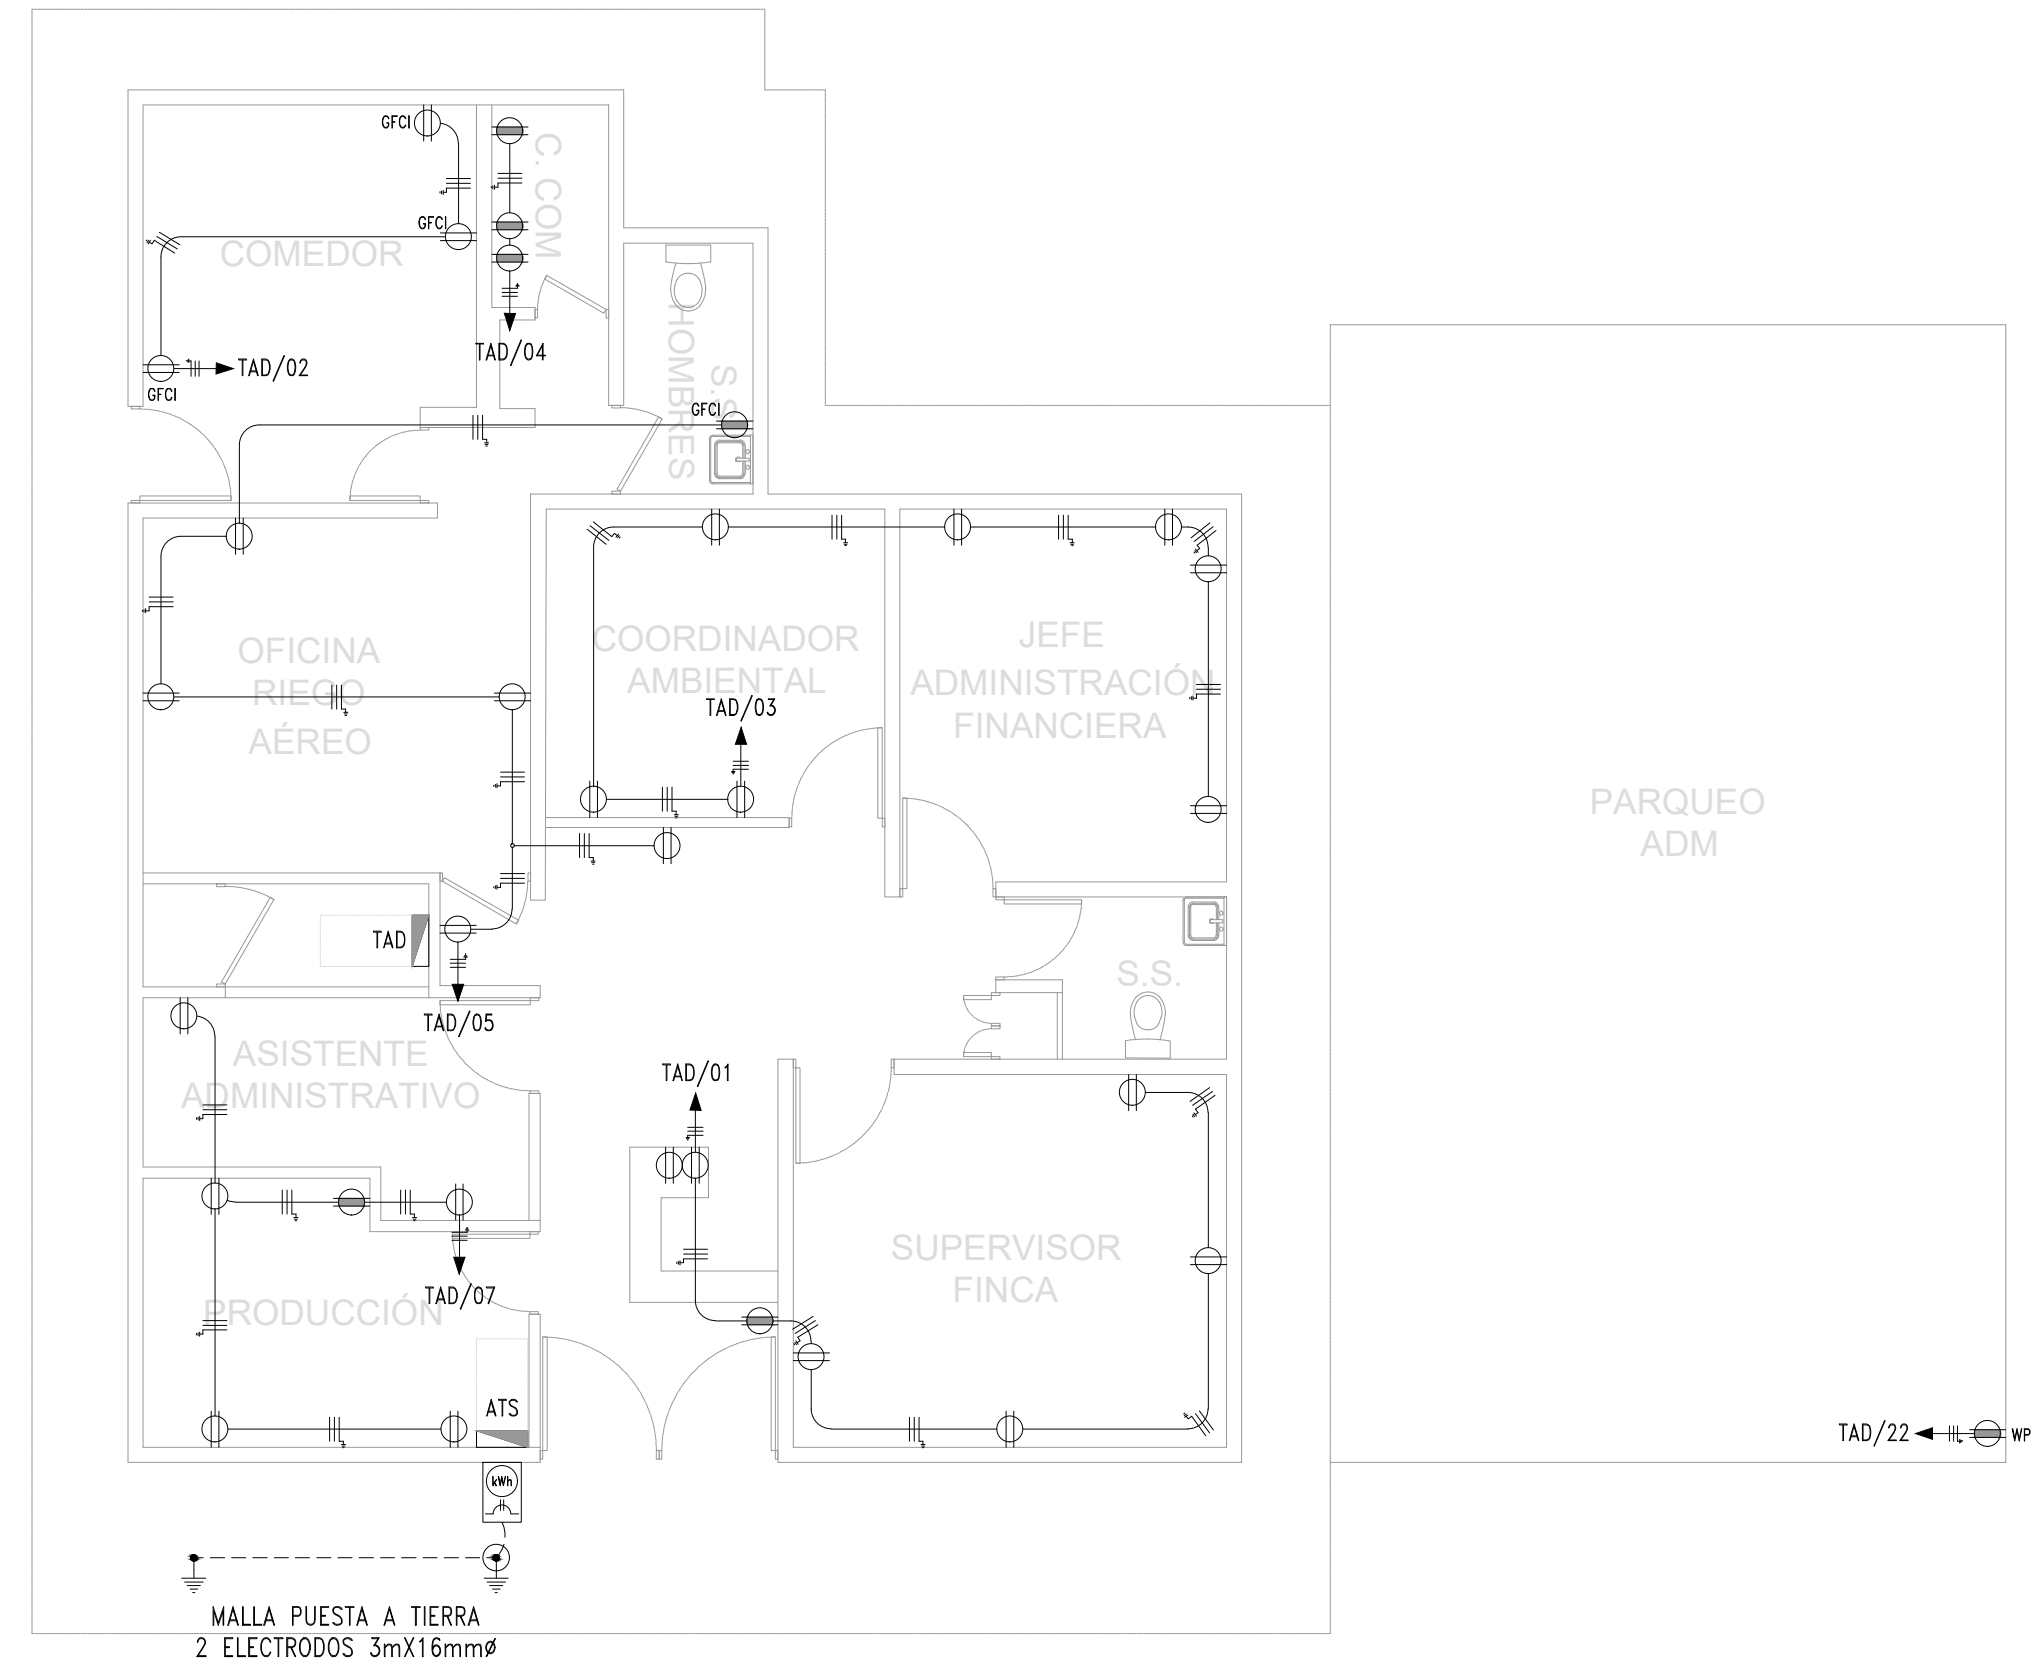

PLANTA DE DISTRIBUCIÓN DE TOMACORRIENTES EDIFICIO ADMINISTRATIVO
ESCALA 1:75

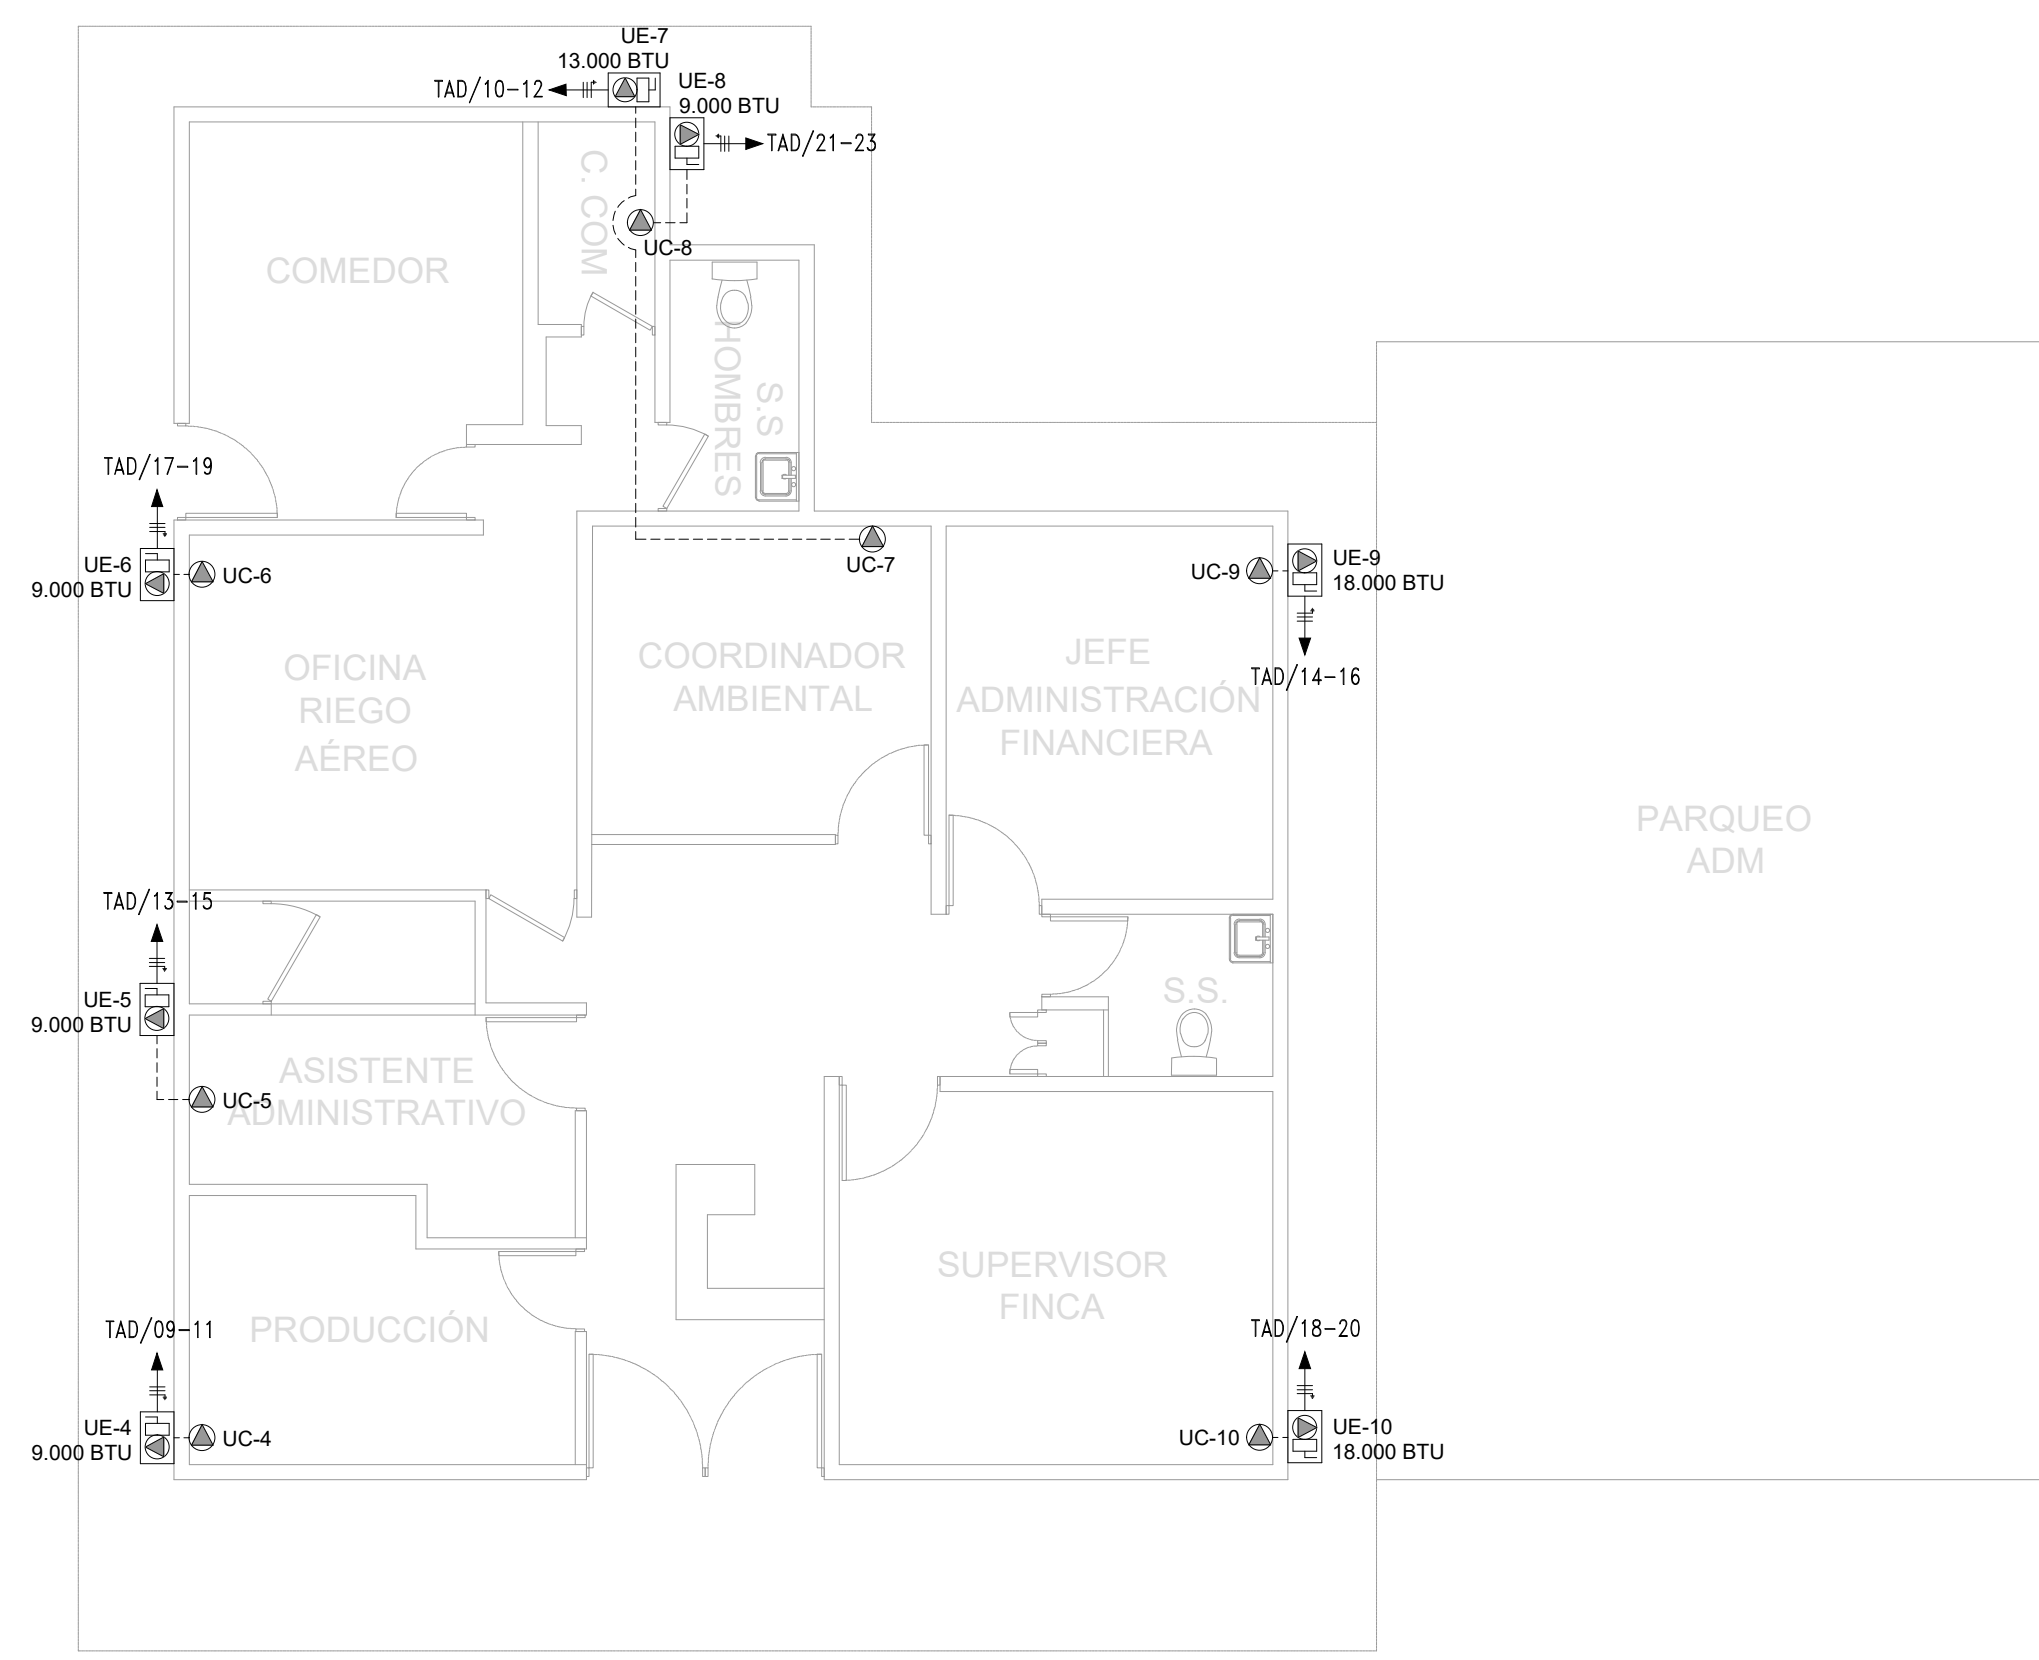

PLANTA DE DISTRIBUCIÓN DE A/C EDIFICIO ADMINISTRATIVO
ESCALA 1:75

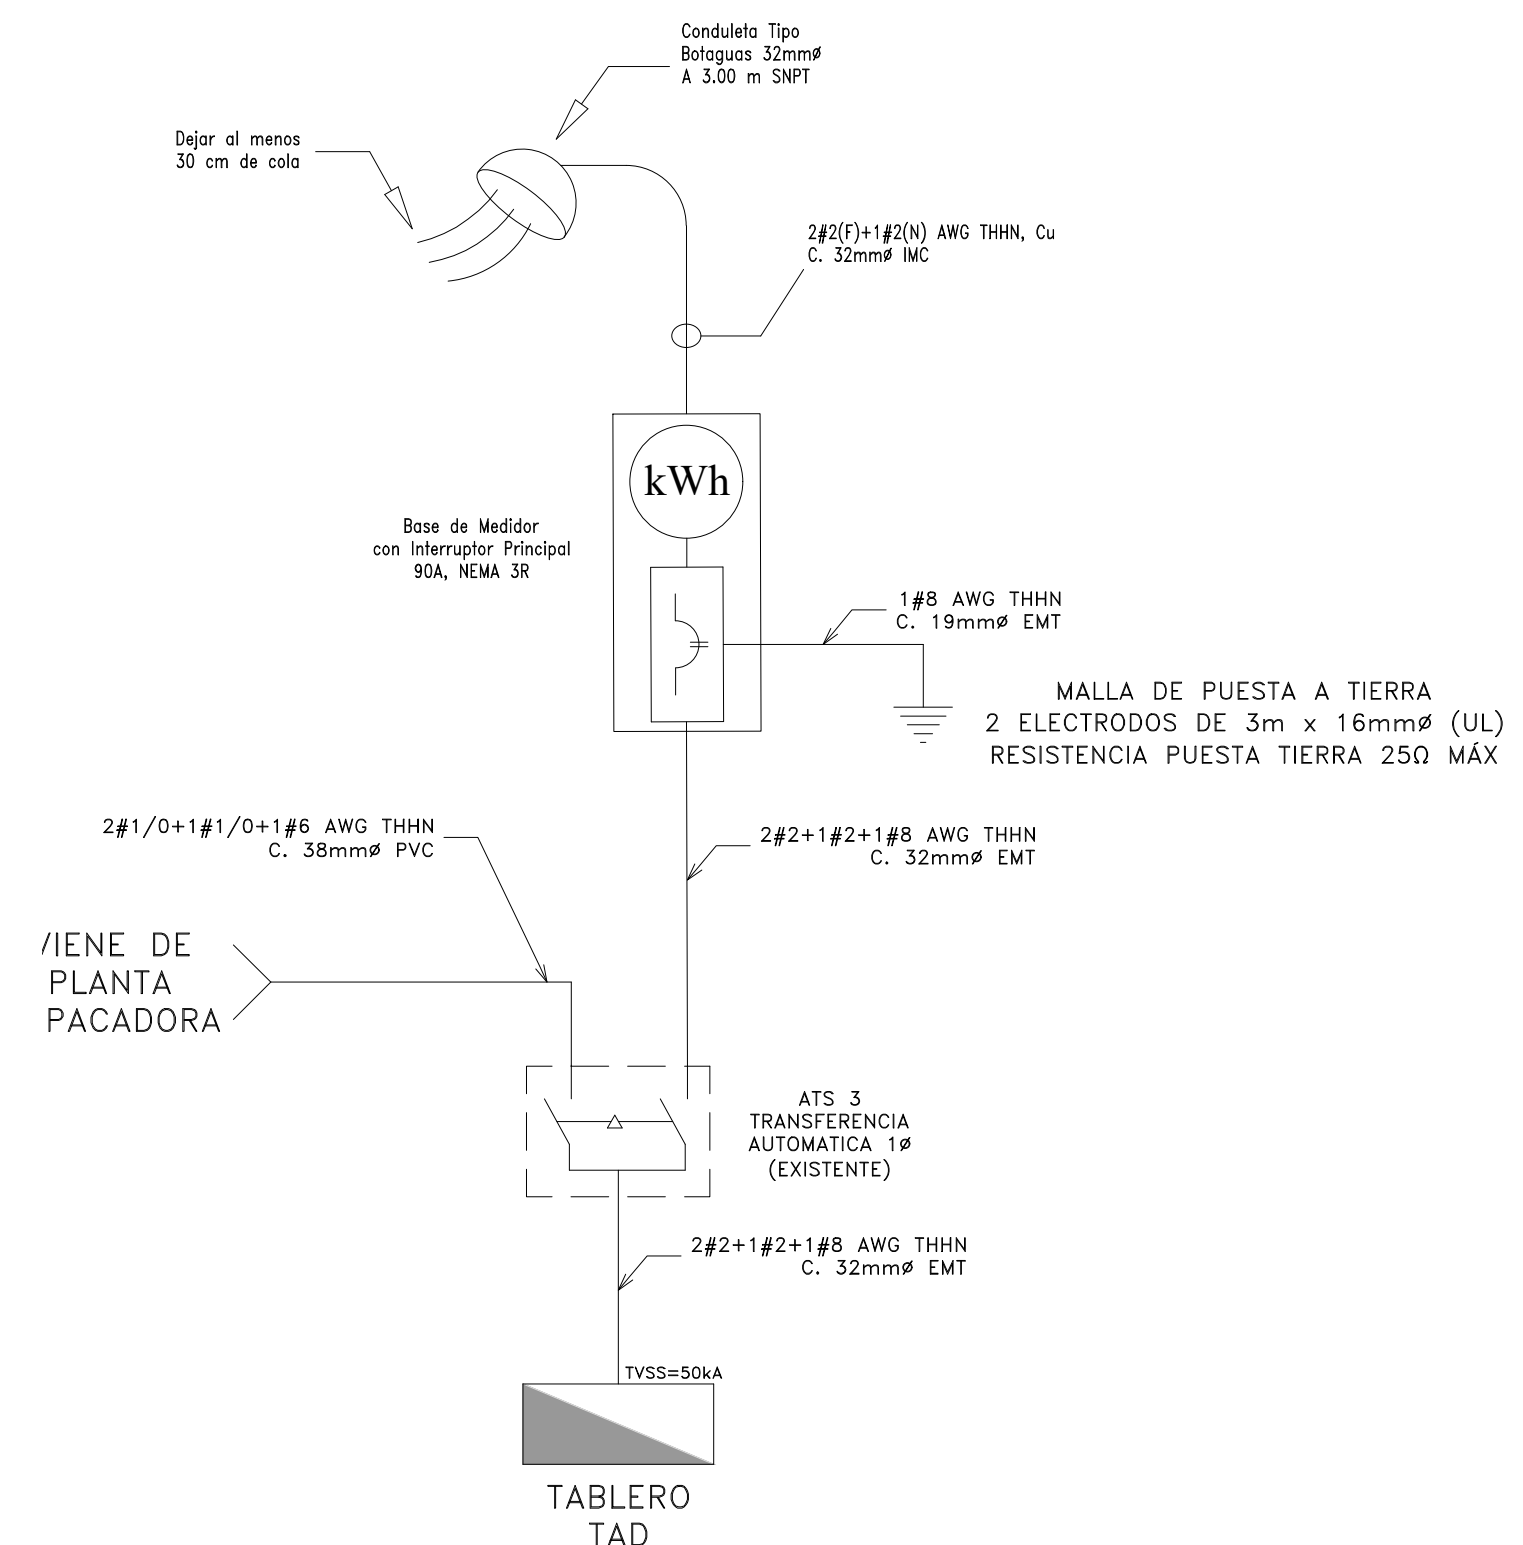


DIAGRAMA UNIFILAR ELÉCTRICO
SIN ESCALA