




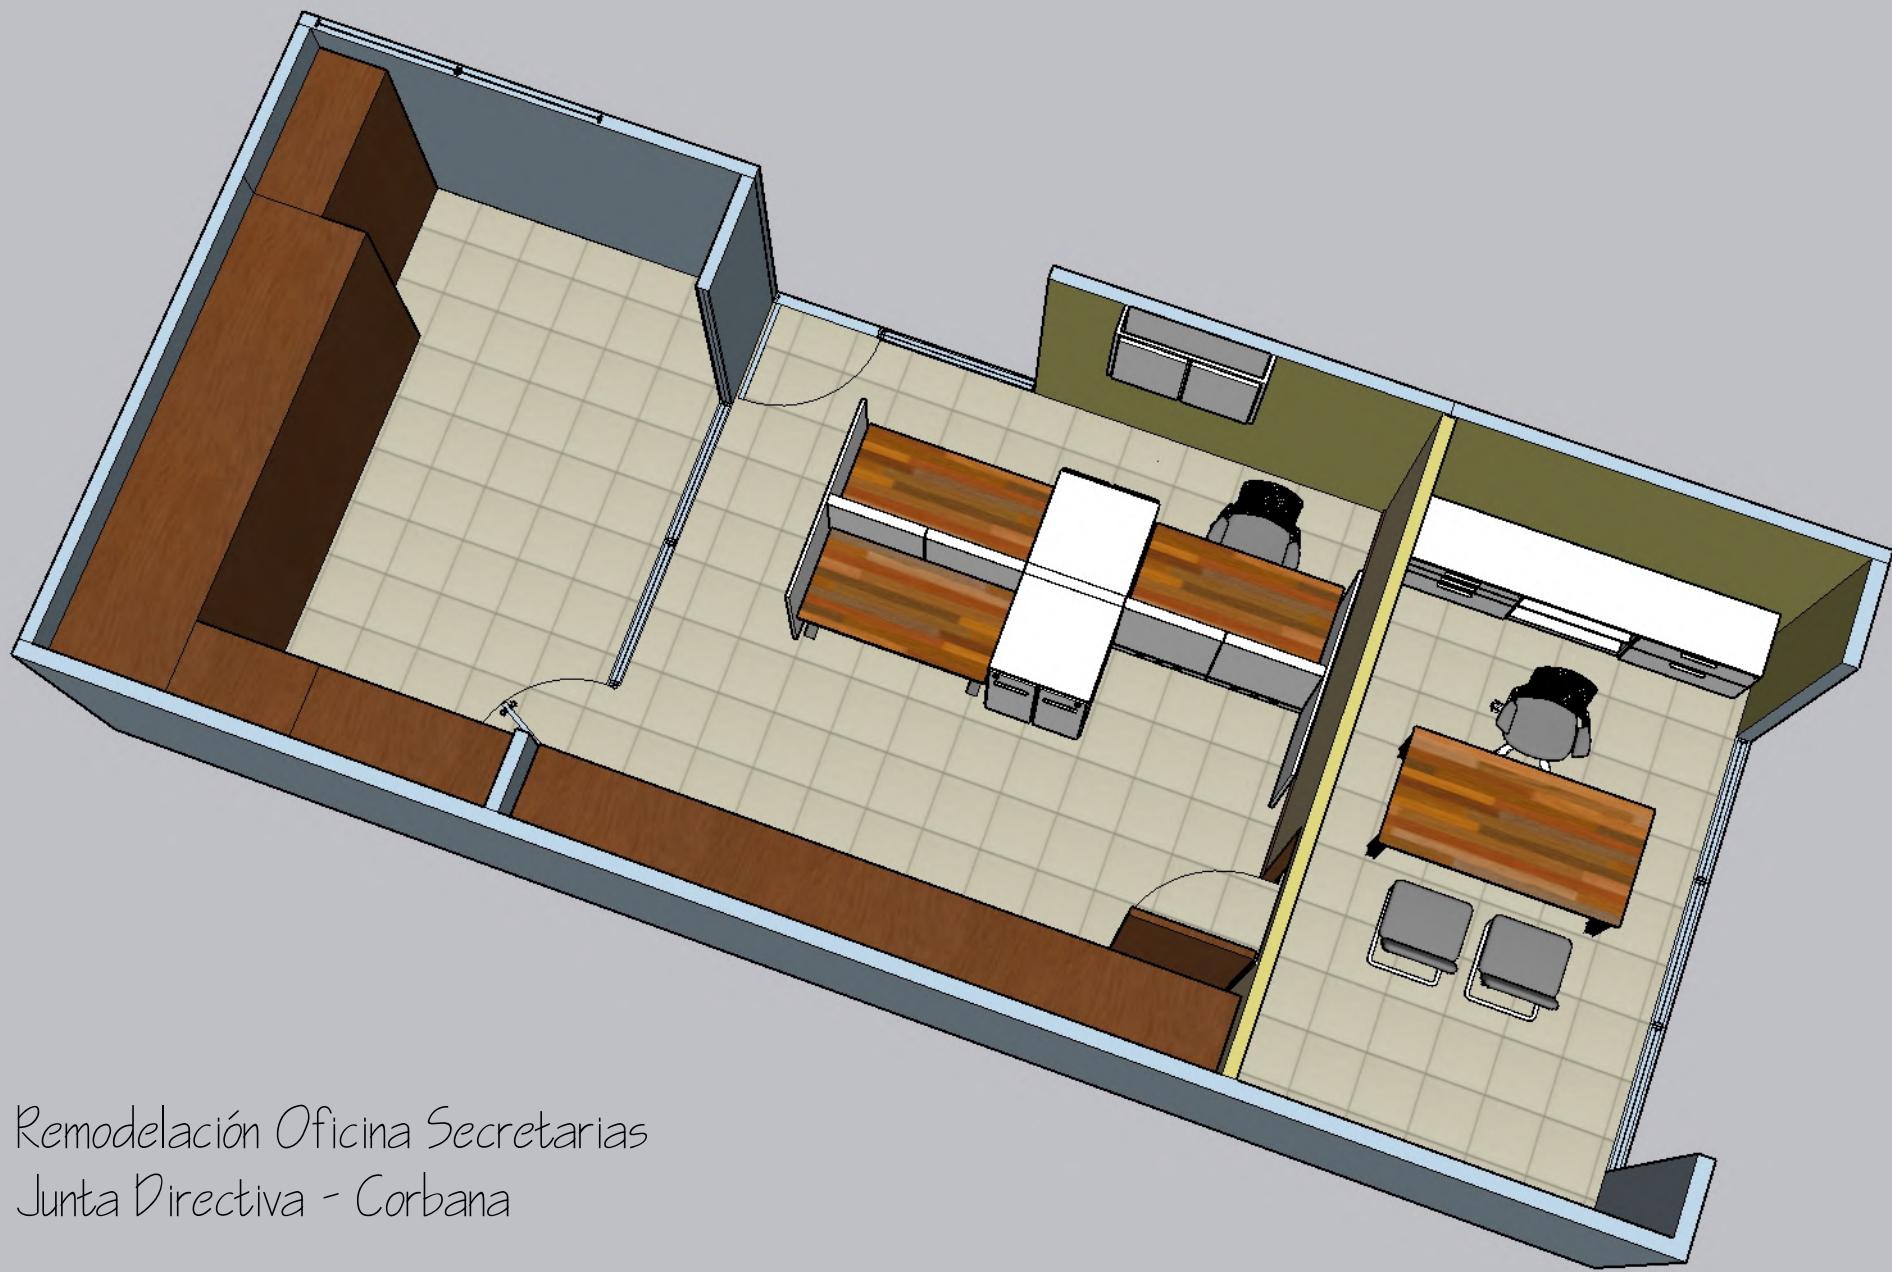


Remodelación Oficina Secretarias
Junta Directiva - Corbana

Estado actual
escala 1:50

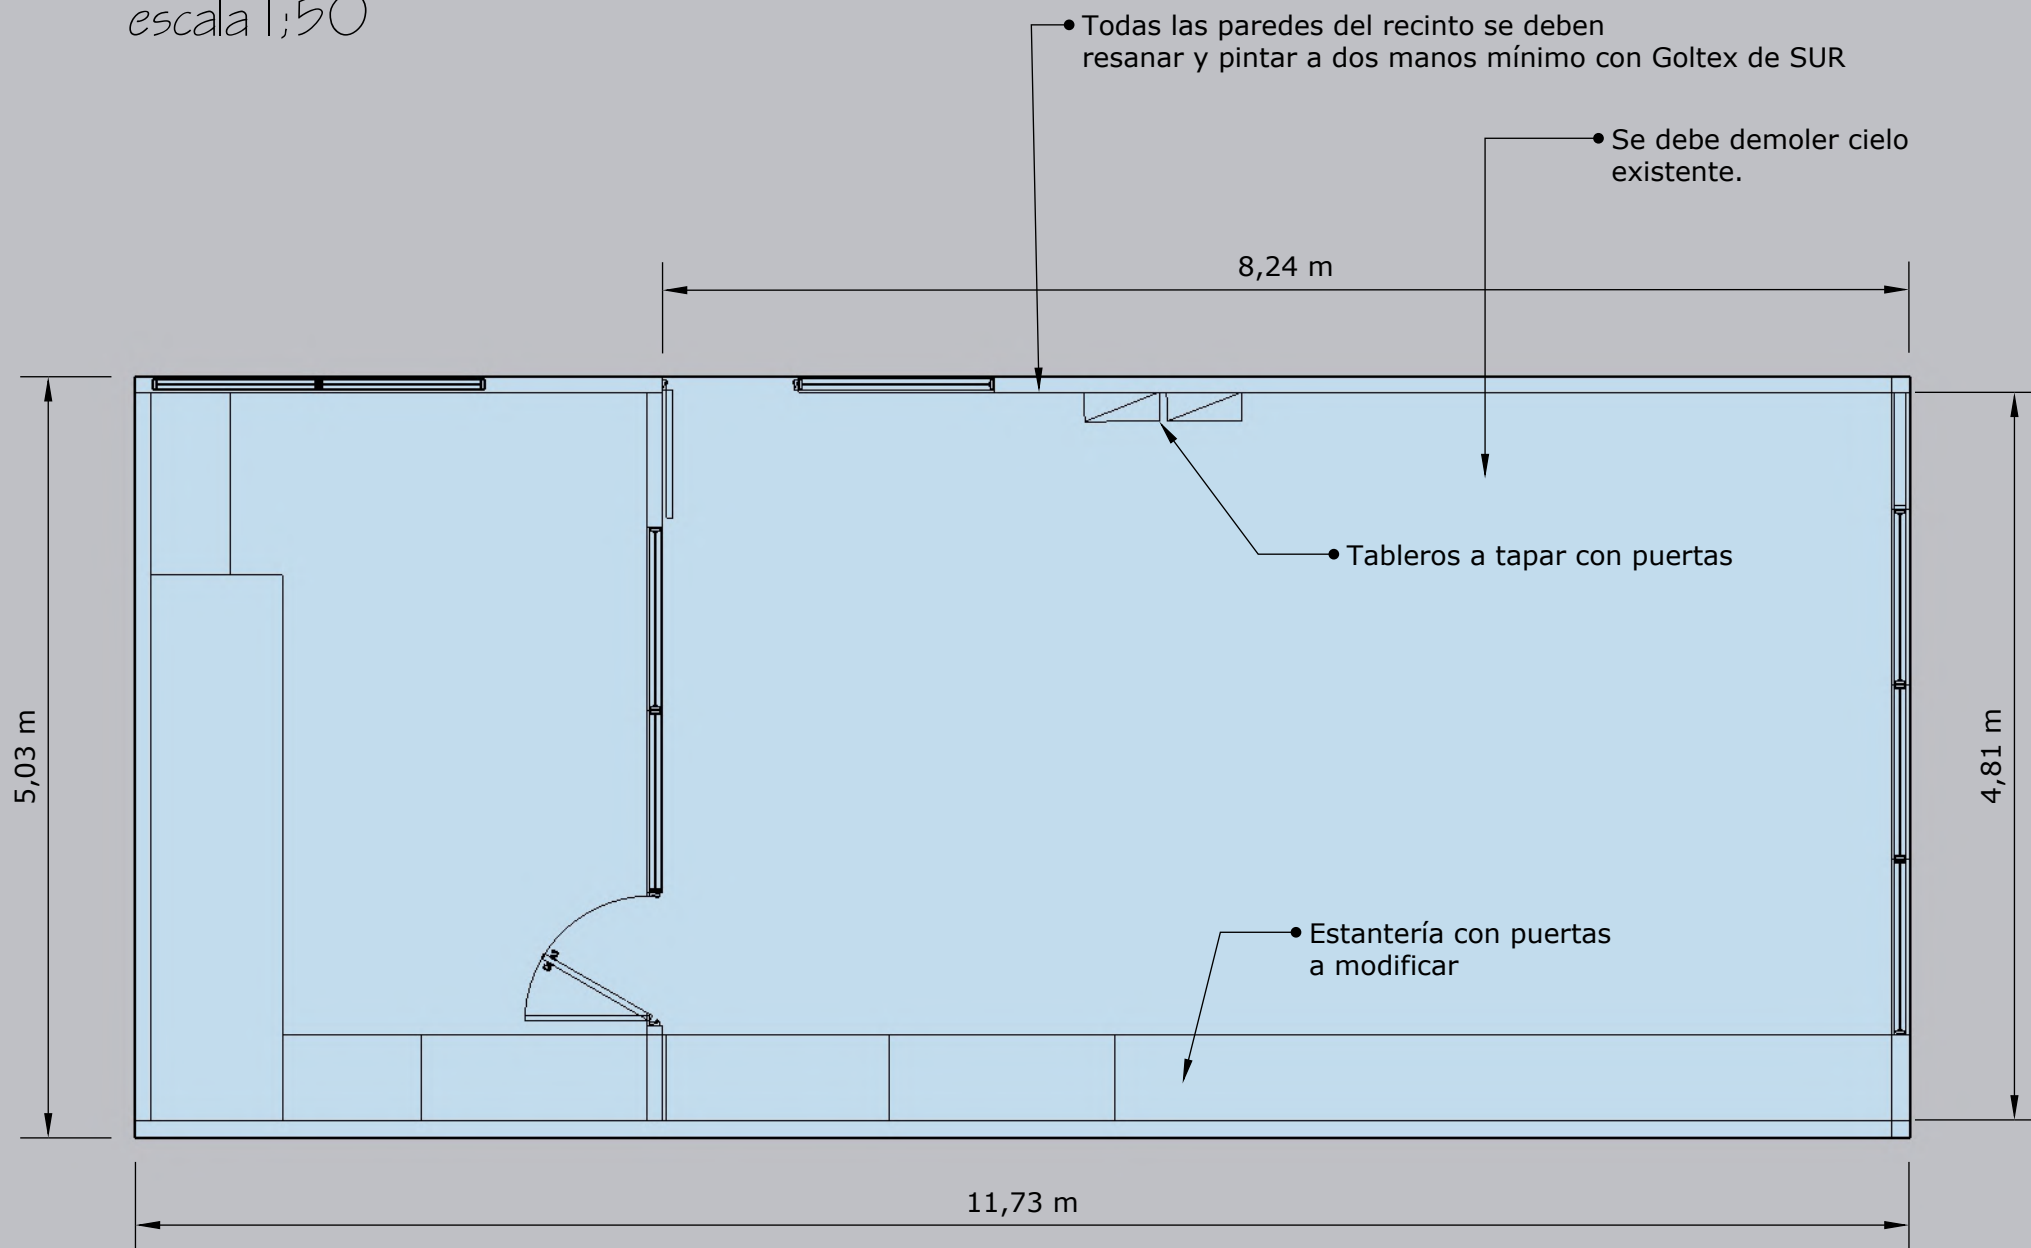


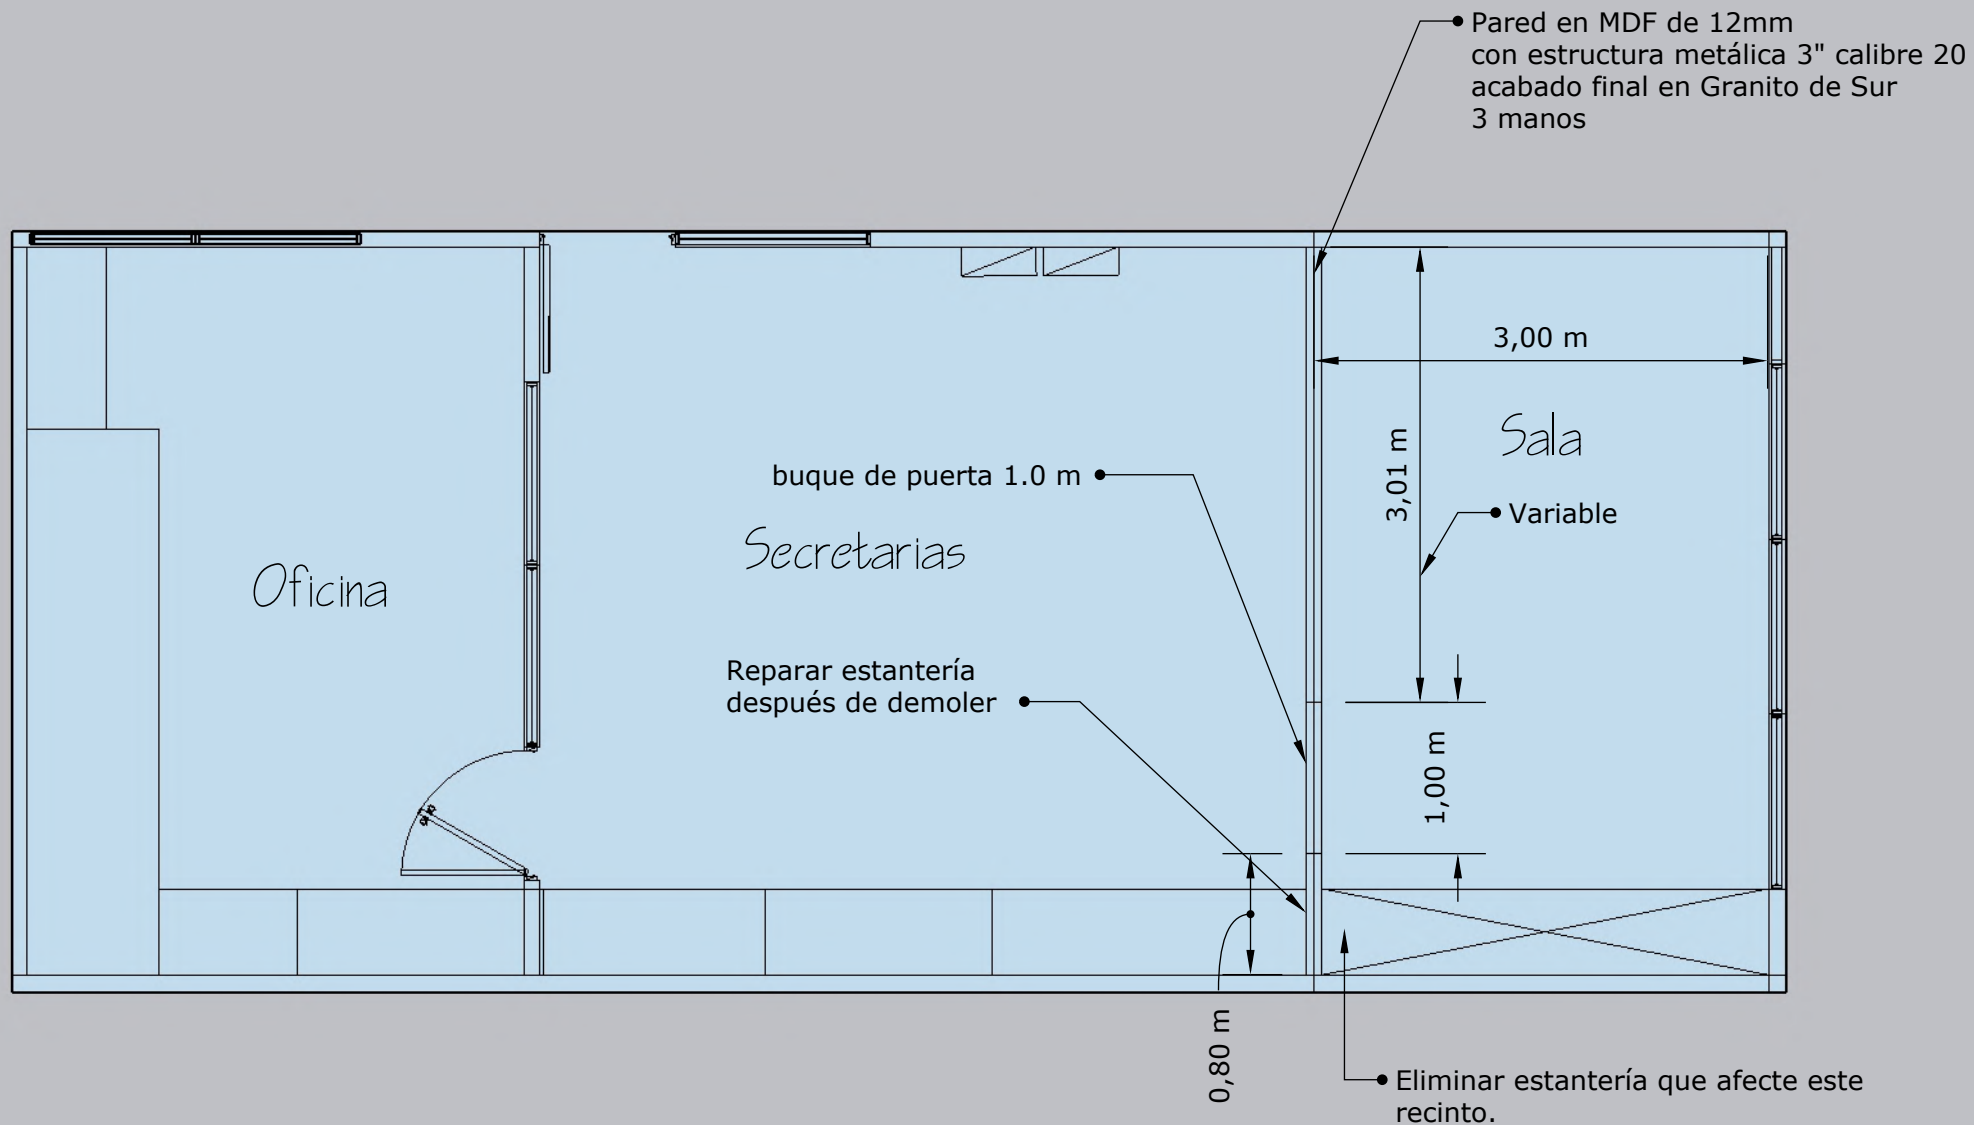

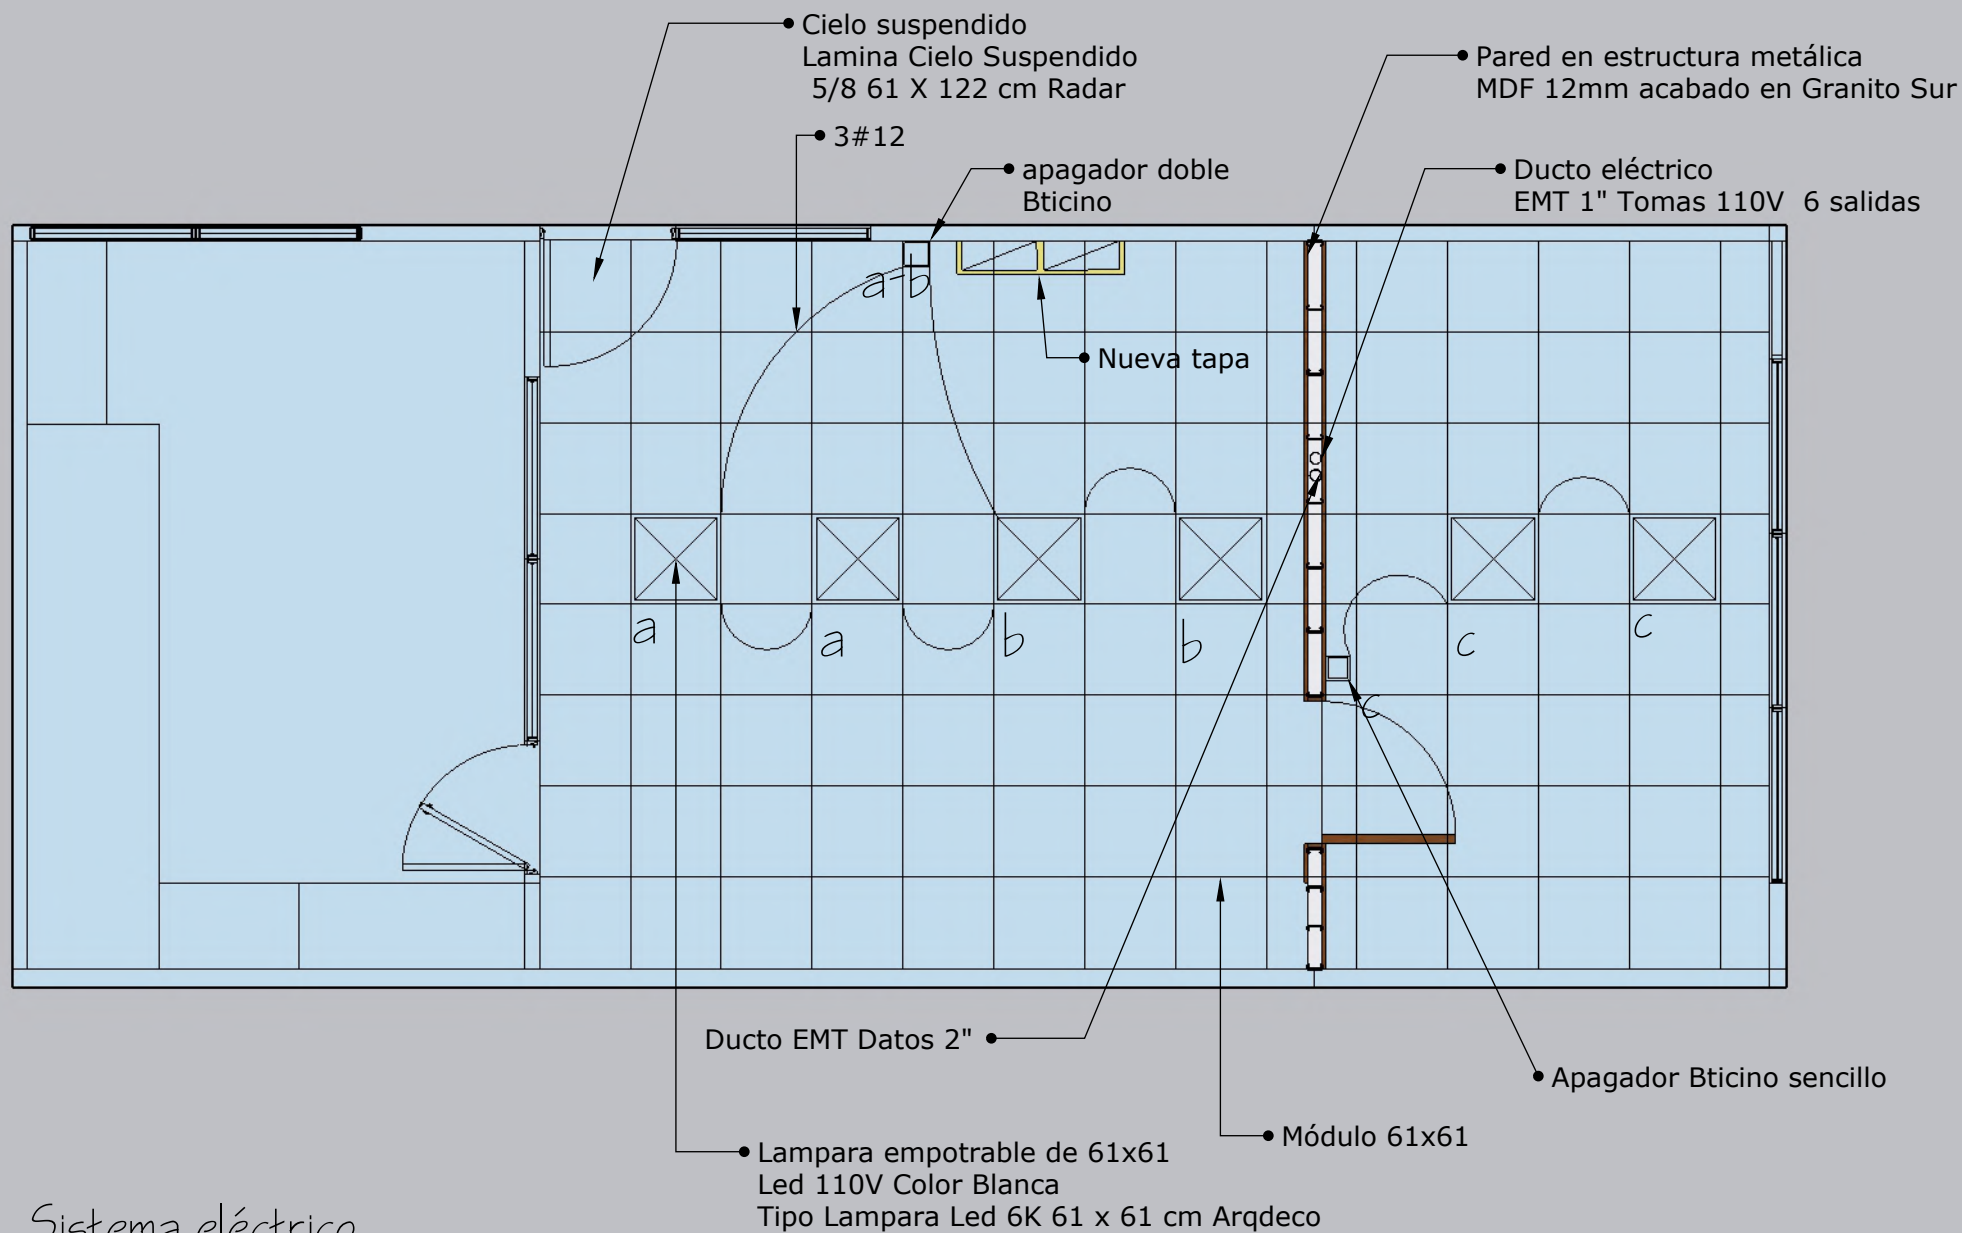


Sistema eléctrico

← • Todo el sistema eléctrico debe cumplir con lo establecido en el Código Eléctrico Nacional

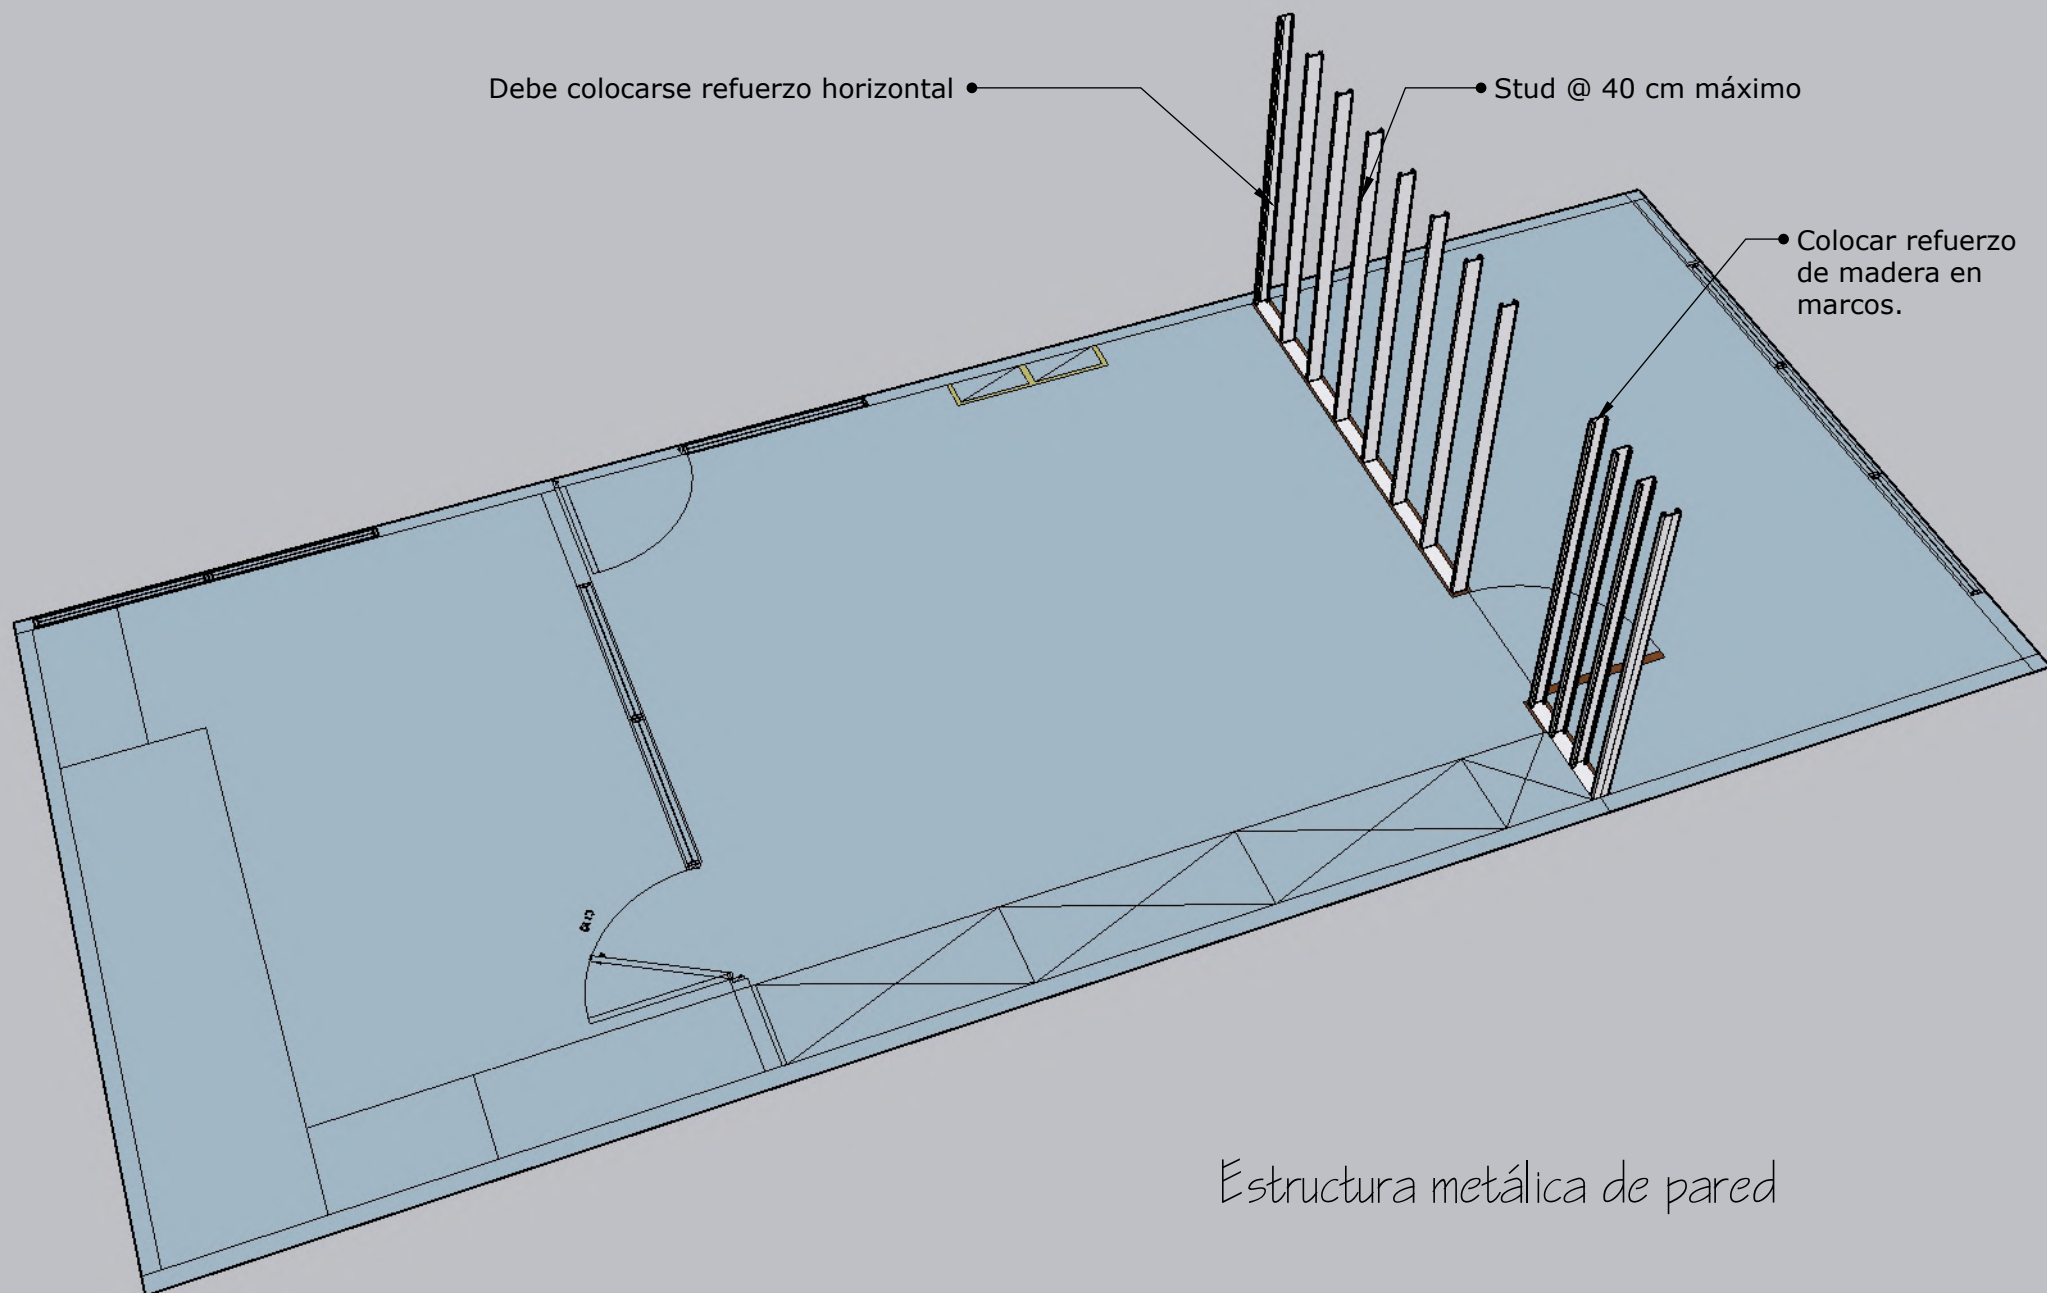

Estructura metálica de pared

Planta arquitectónica

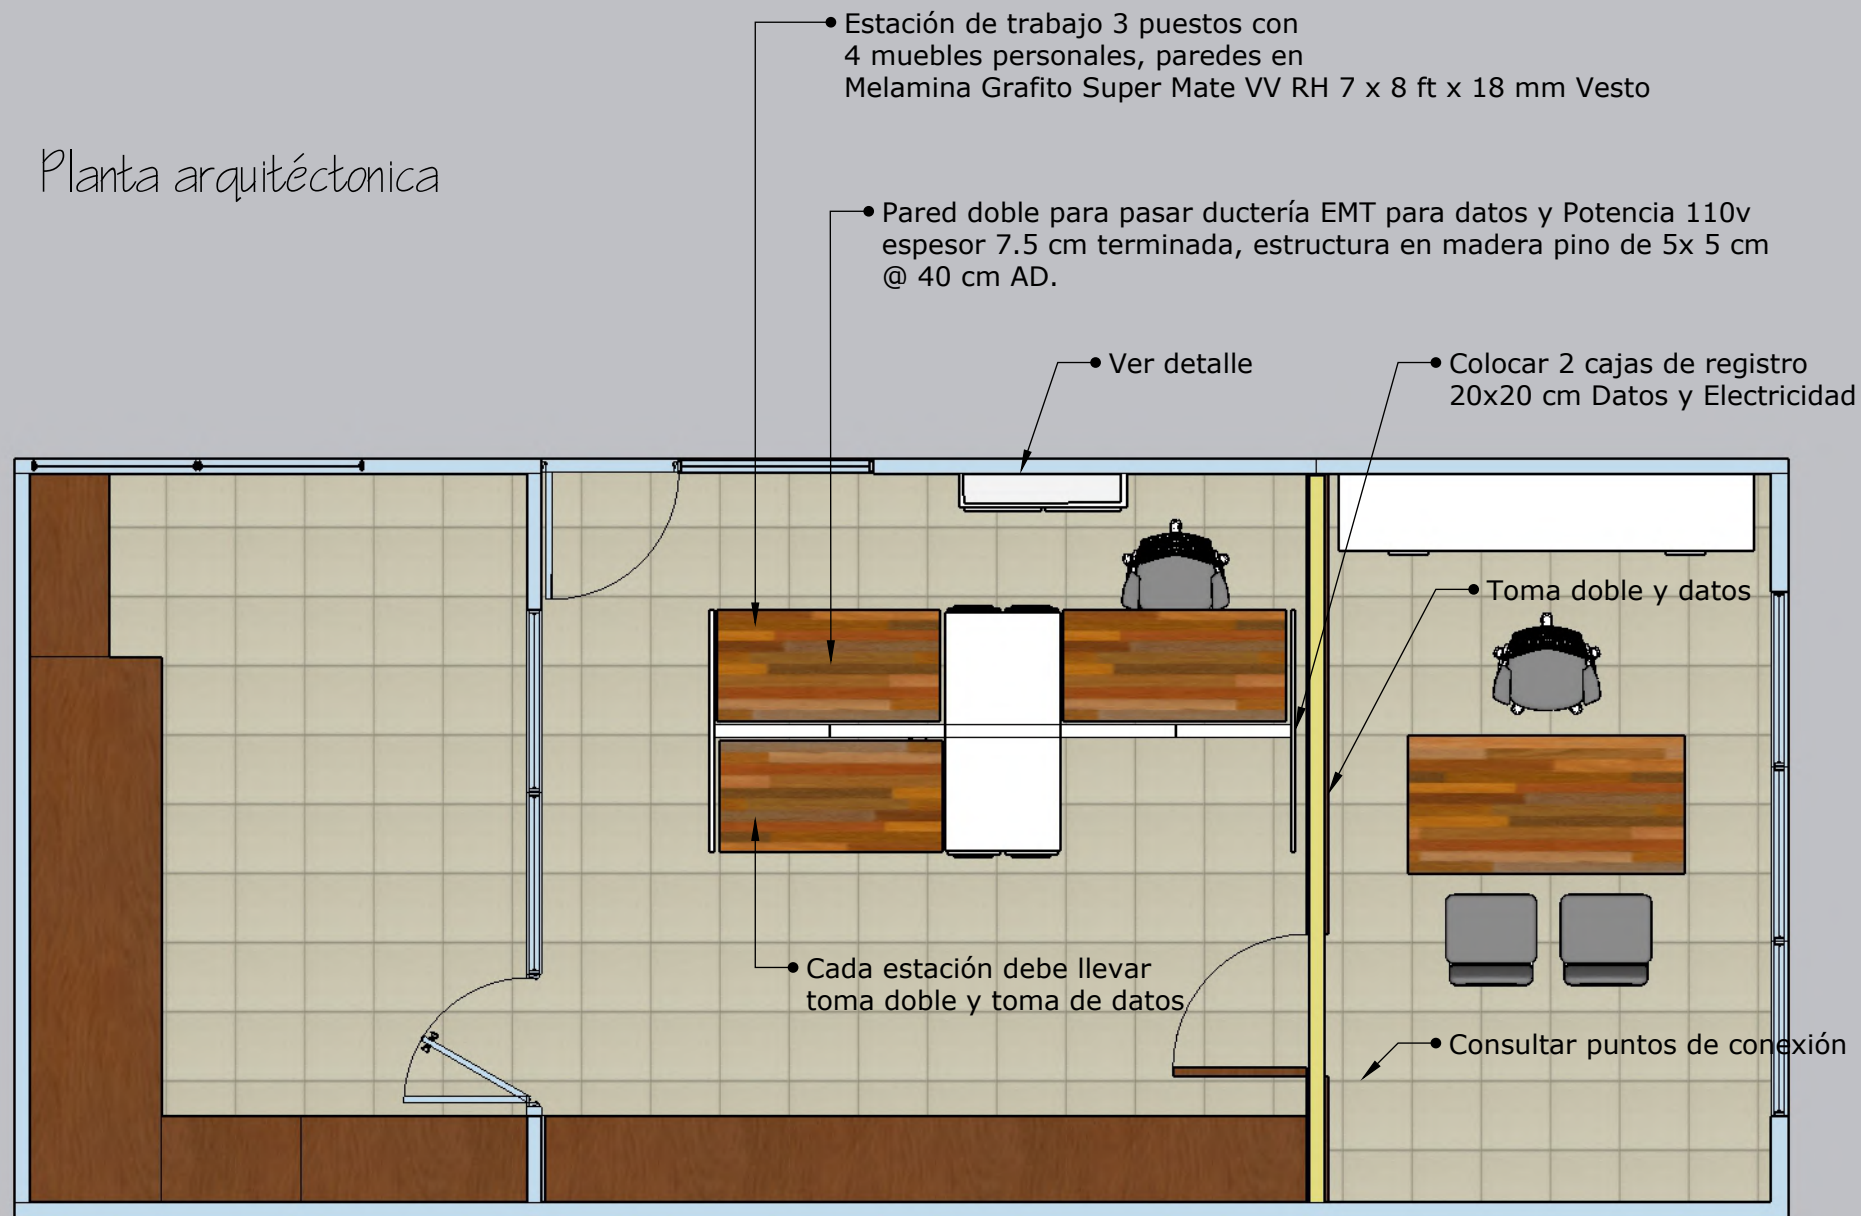


- Melamina Grafito Super Mate VV RH 7 x 8 ft x 18 mm Vesto
- Bisagras de presión 6 unidades
- Tiraderas Botón Niquel


Rodapié pino 3"
acabado tres manos
Laro Sur TECA.
En ambas caras.

0,85 m


1,11 m


Detalle cajón tableros eléctricos.

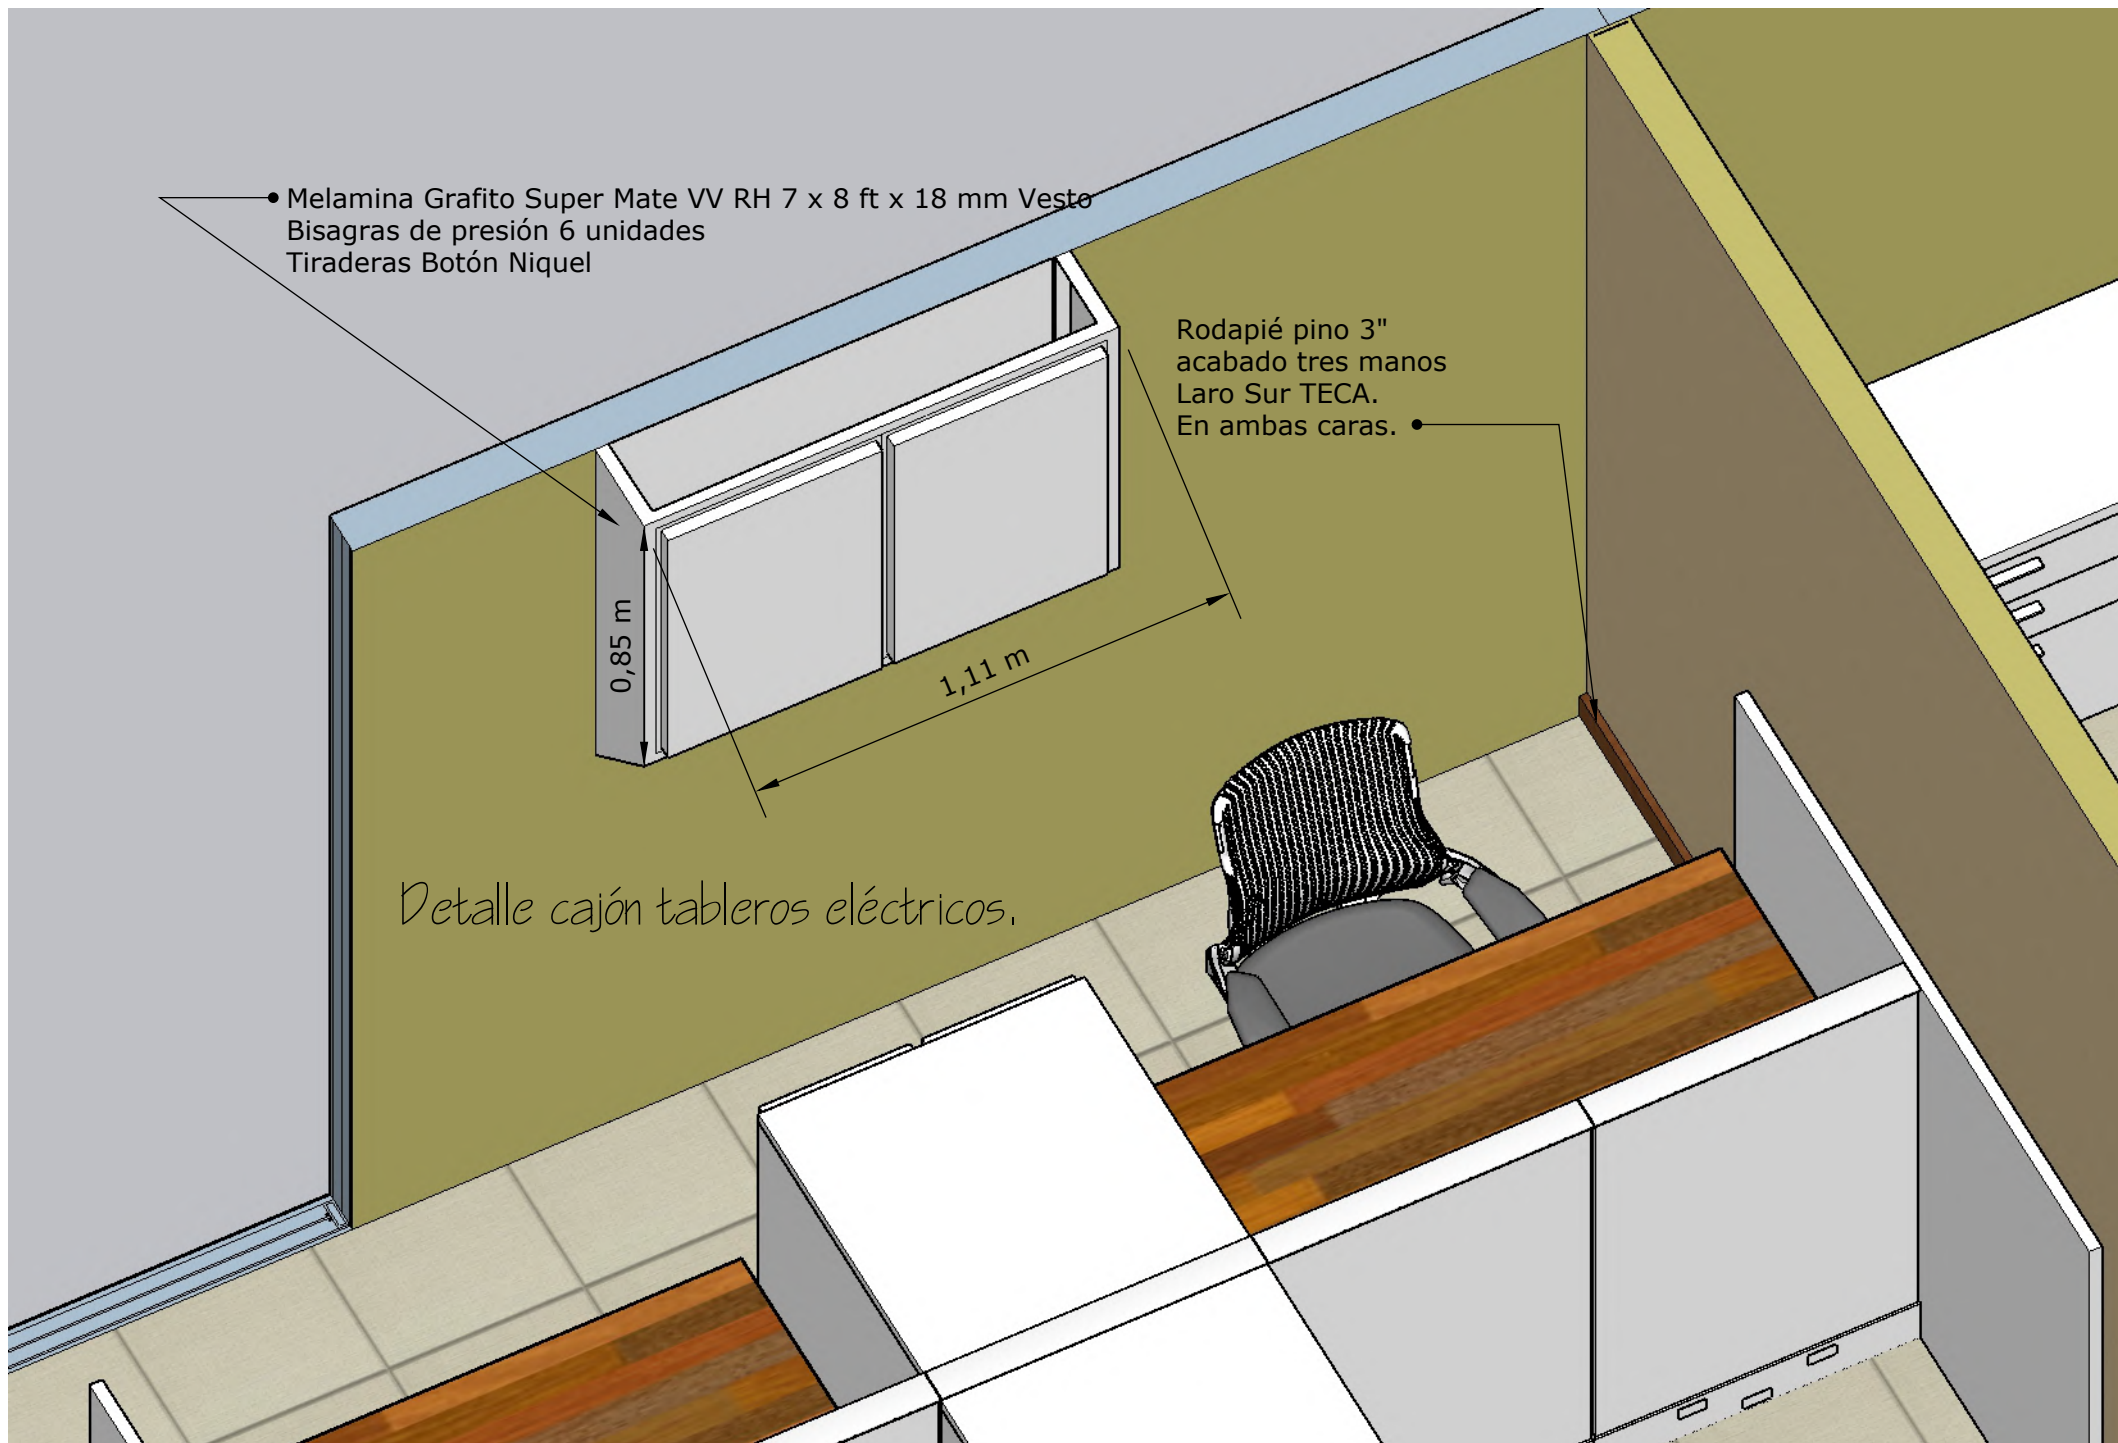

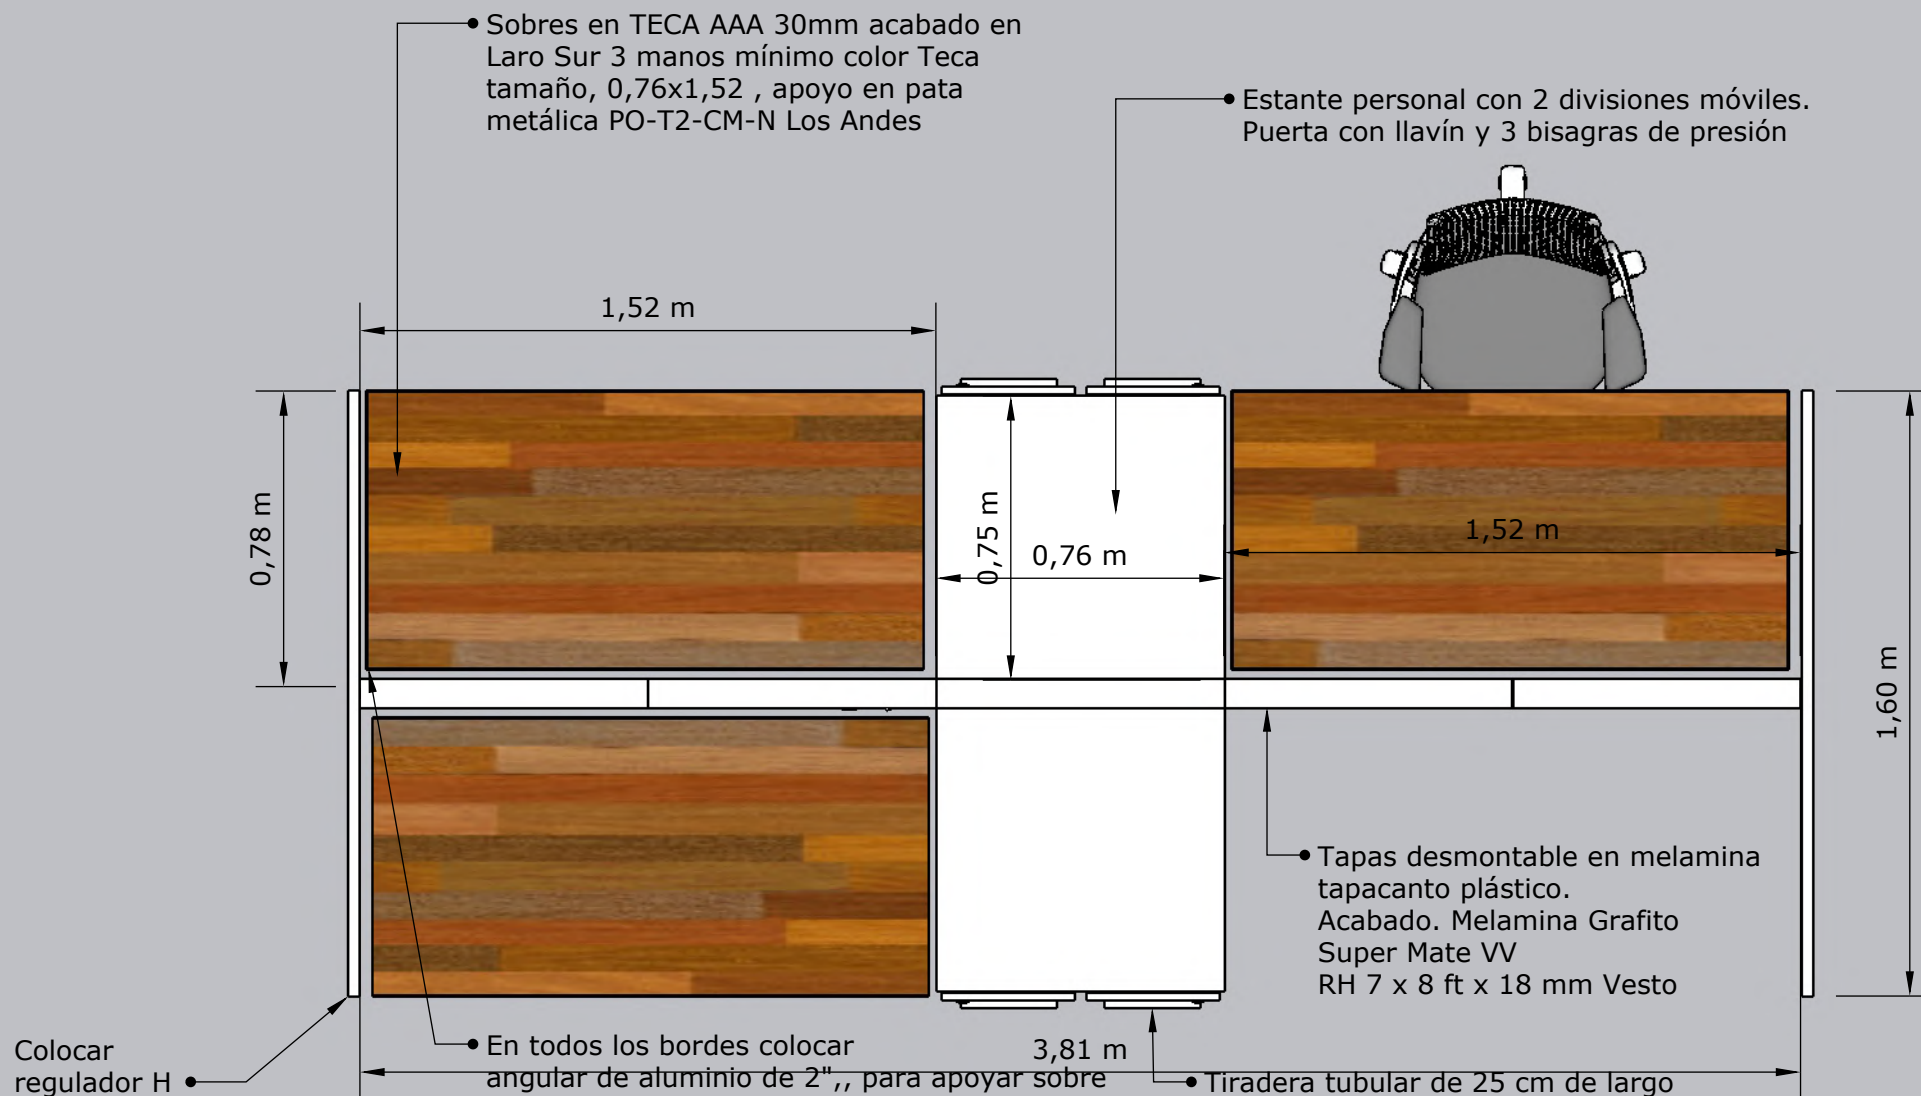

Estación de trabajo secretarias.

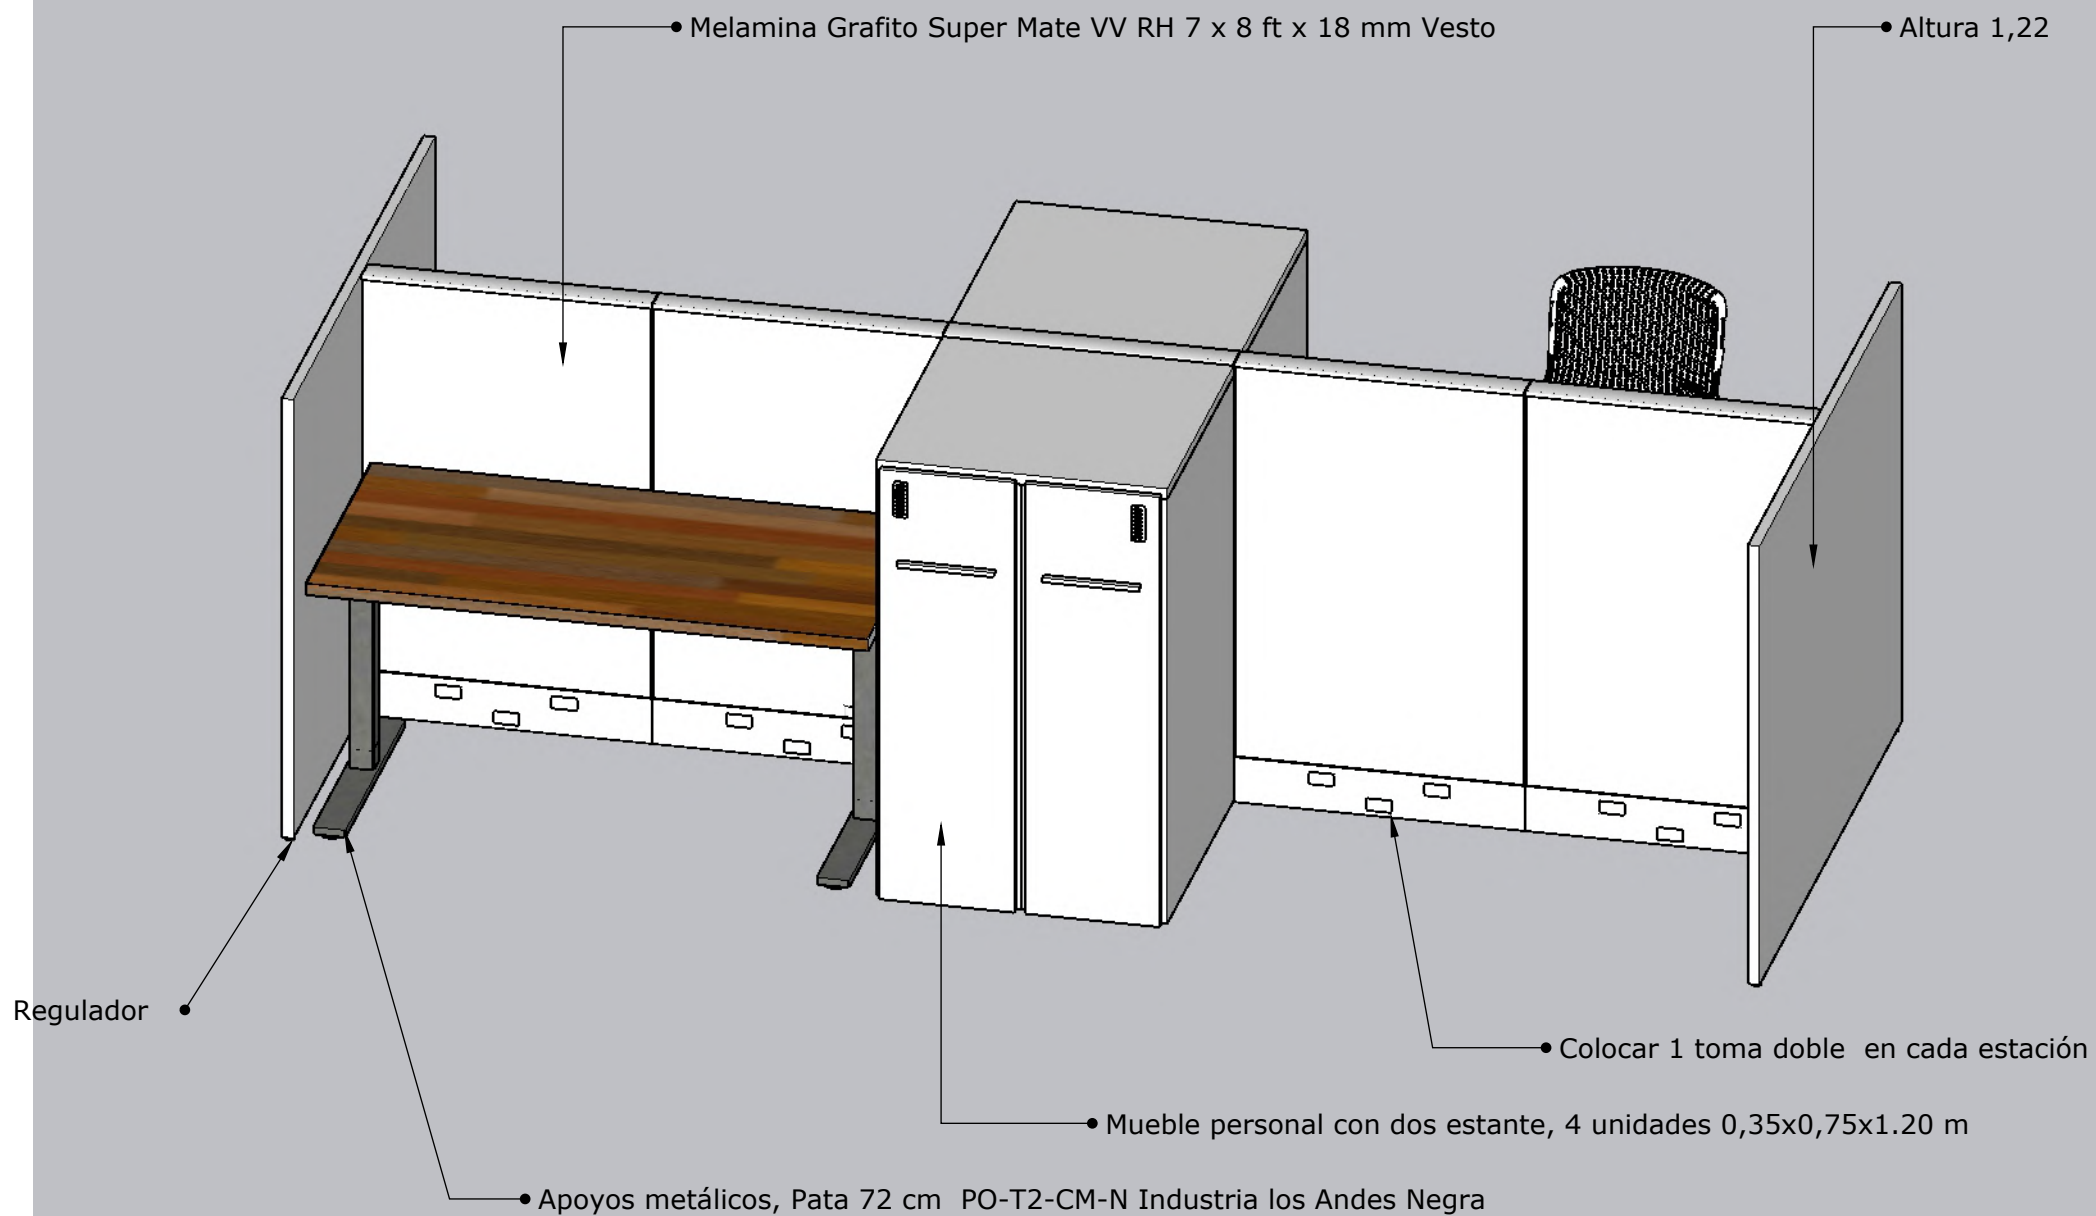

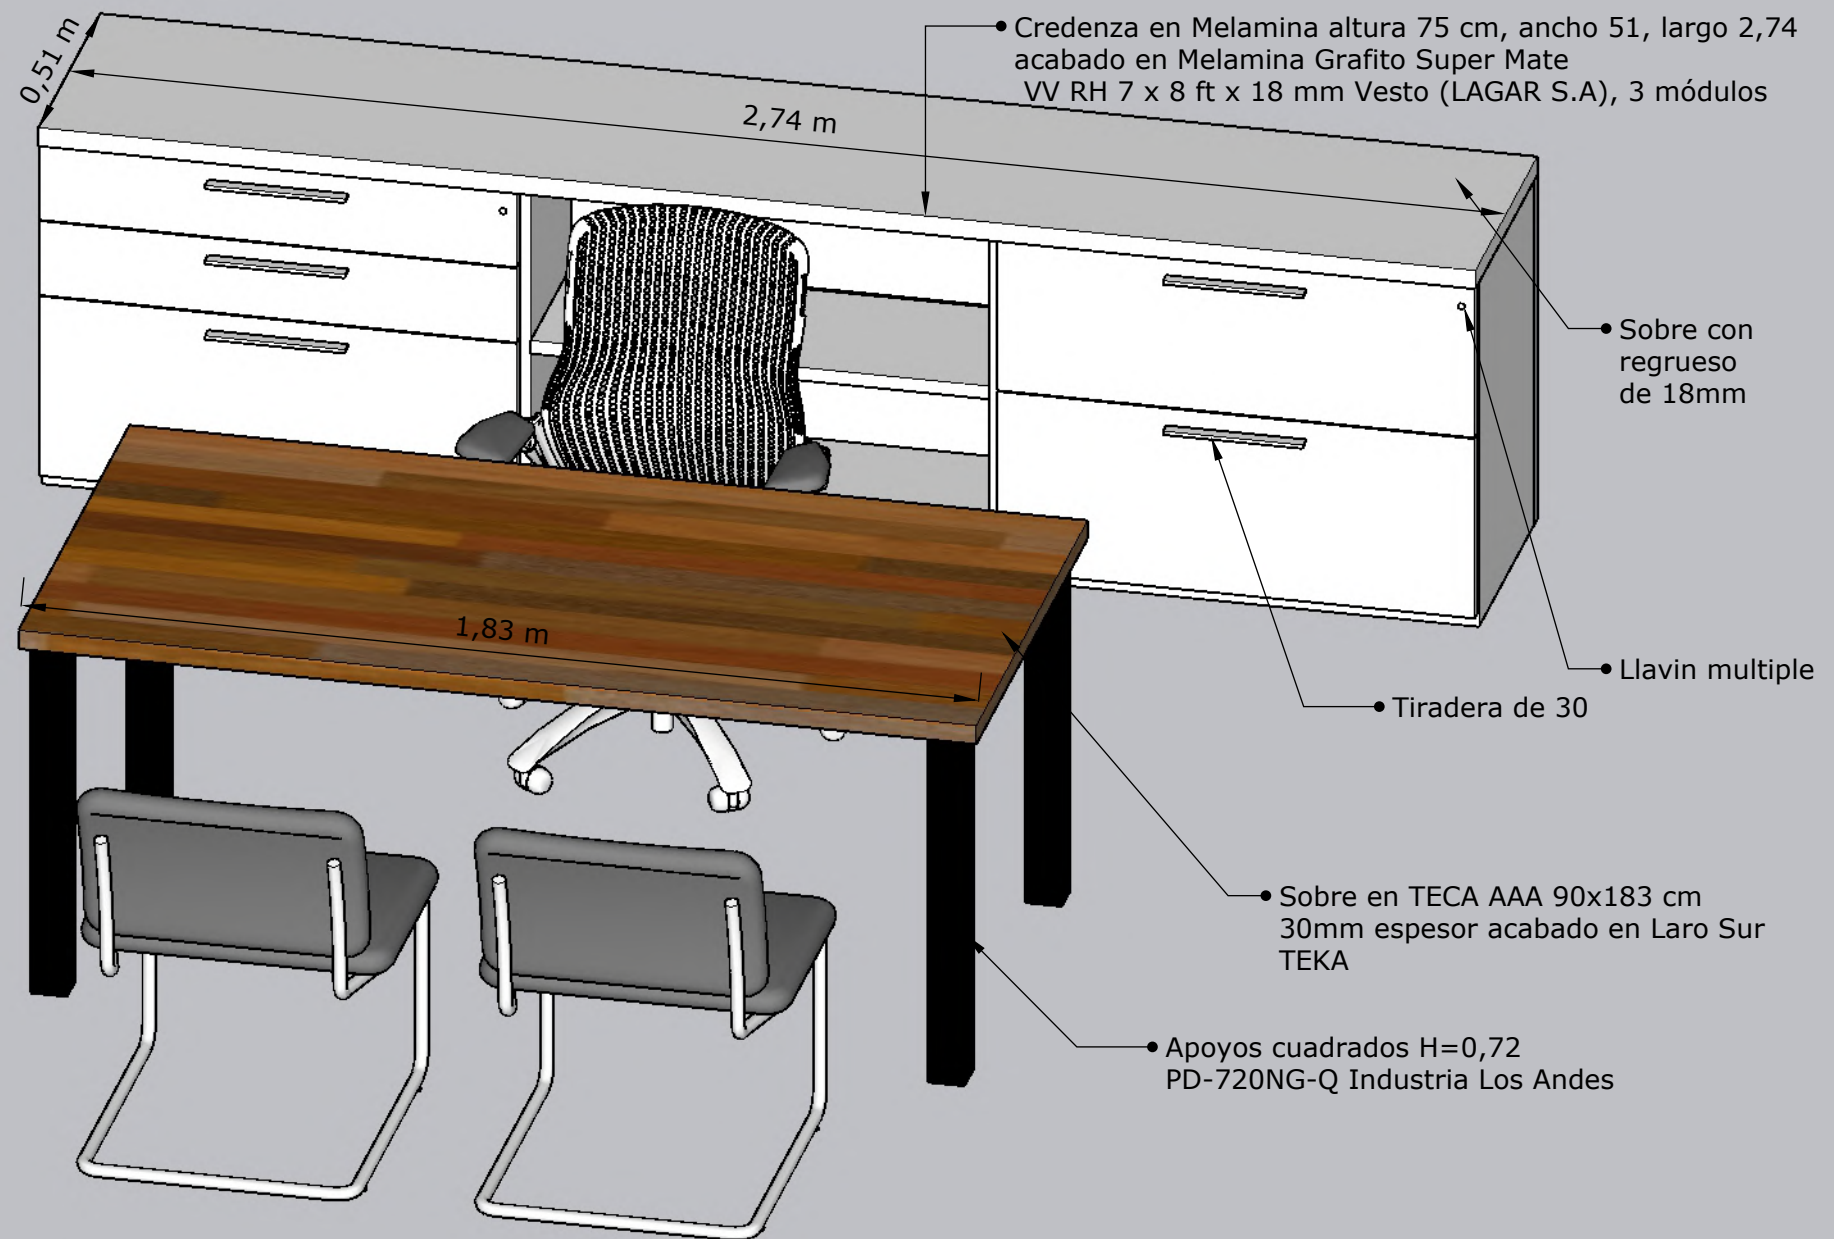

Sala de Reuniones

