


**PLANTA DE SITIO**  
ESC 1:1.000

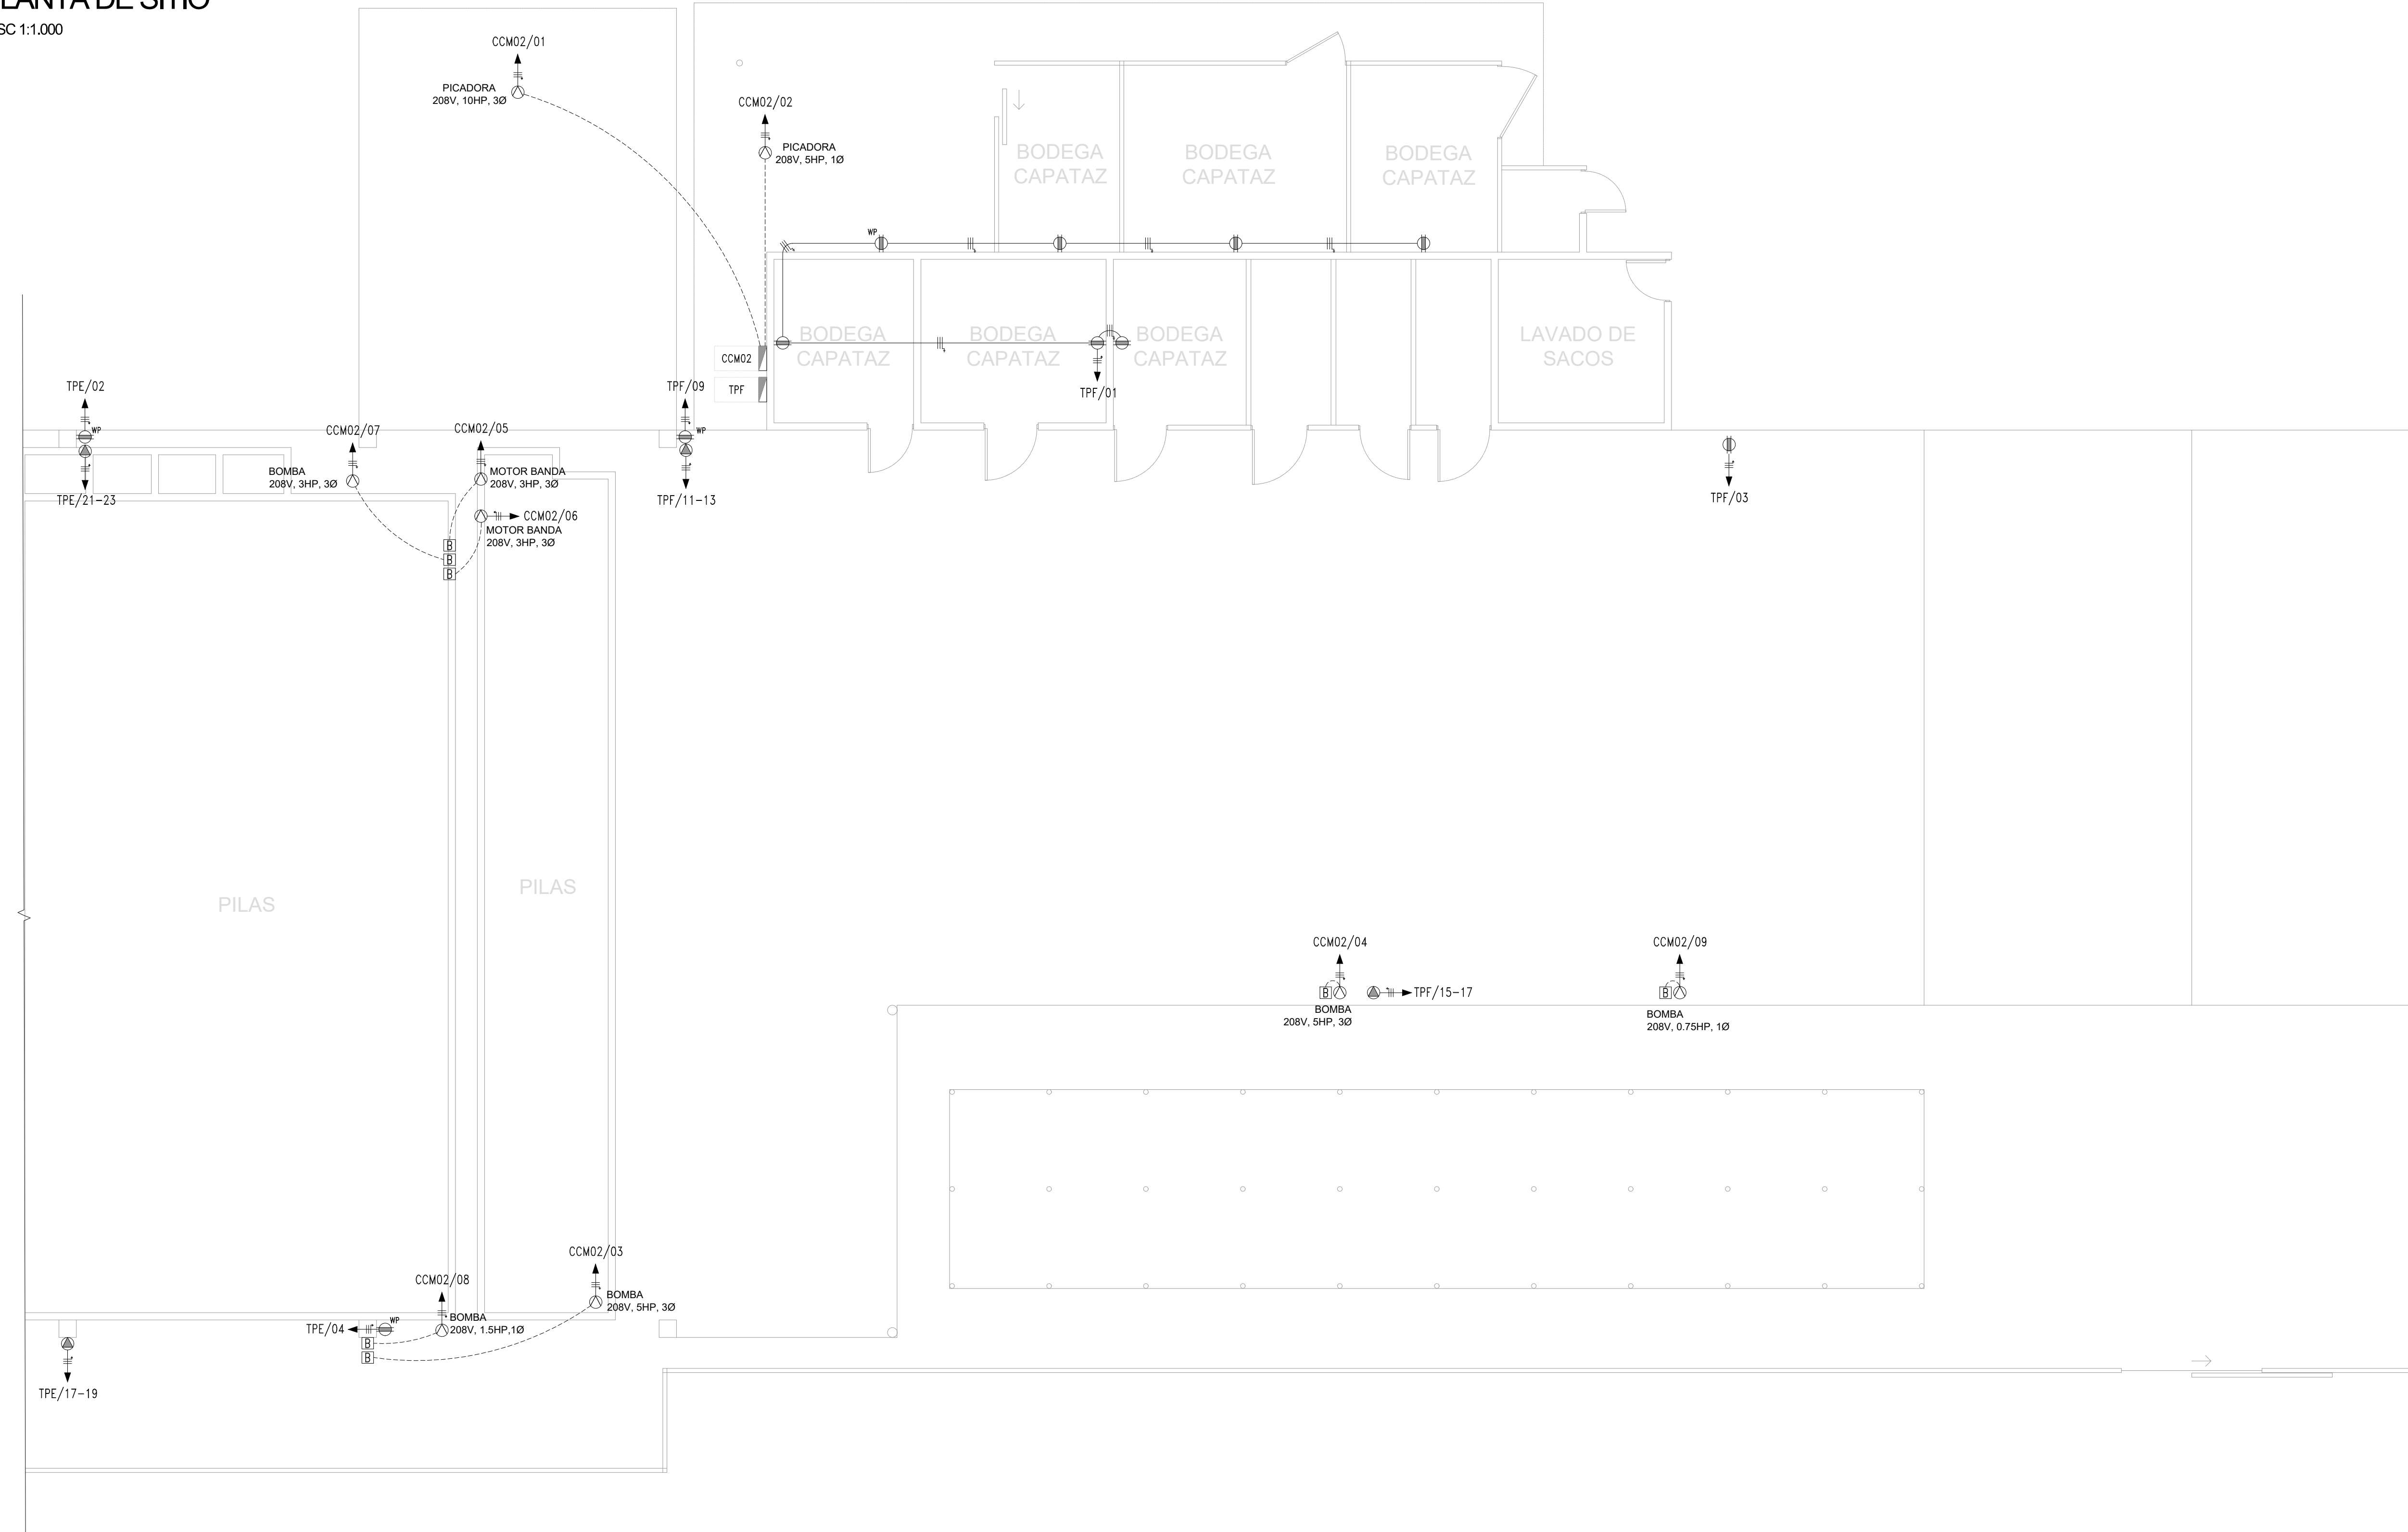

**PLANTA DE DISTRIBUCIÓN DE TOMACORRIENTES Y EQUIPOS ELÉCTRICOS PLANTA DE EMPAQUE (SECCIÓN B)**  
ESCALA 1:75

**cfia**  
Colegio Federado de Ingenieros y de Arquitectos de Costa Rica

CONTRATO: OC 875060  
 MONTO: ₡ 30,392,728.00  
 FECHA: 24/05/2019  
 CATASTRO: L-140719-1993  
 TAMAÑO: 1,664 M2  
 REGISTRADO POR: 05152  
 BITACORA

ESTE SELLO TIENE UNA VIGENCIA DE UN AÑO, VENCE EL 24/05/2020  
(vencimiento aplica sólo a planos constructivos)

SI NO HAY CONCORDANCIA ENTRE LA INFORMACIÓN DEL SELLO Y EL RESULTADO DE LA CONSULTA MEDIANTE EL CÓDIGO, EL SELLO ES NULO.

|   |  |
|---|--|
| <b>NOMBRE DEL PROYECTO</b>  |  |
| Instalación Eléctrica Planta de Producción Fina San Pablo   |  |
| CLASIFICACIÓN SEGÚN DECRETOS 96350  |  |
| <b>INSTALACIÓN ELÉCTRICA</b>  |  |
| <b>PROPIETARIO</b>  | <b>CEDULA</b>  |
| CBSA  | 3-101-011989   |
| <b>DIRECCIÓN</b>  | <b>UBICACIÓN</b>   |
| 6KM NORTE DE ENTRADA A RÍO HONDO, BARRIO SAN CARLOS.  | PROVINCIA: LIMON<br>CANTÓN: SIQUIRRES<br>DISTRITO: PACUARITO |
| <b>PLANOS Y DOCUMENTOS</b>  |  |
| <b>ANTEPROYECTO</b>   | IE-29505 MOLINA AGUILAR JEFFRY ANDRES                        |
| <b>PLANOS Y ESPECIFICACIONES</b>  | IE-29505 MOLINA AGUILAR JEFFRY ANDRES                        |
| <b>ATENCIÓN MUNICIPALIDAD</b>   |  |
| Este proyecto no cuenta con profesional responsable de ejecución de obra  |  |
| No puede tramitarse la SOLICITUD DE MEDIDORES, ni el PERMISO MUNICIPAL hasta que se complete la información bajo esta leyenda y se cuente con el sello del Colegio Federado de Ingenieros y Arquitectos de Costa Rica |  |

Atención Municipalidad SIQUIRRES: Consultar informe de cumplimiento

| TABLA DE REVISIONES |             |       |             |
|---------------------|-------------|-------|-------------|
| N°                  | DESCRIPCIÓN | FECHA | EMITIDA POR |

MODELADO Y DIBUJO: JEFFRY MOLINA AGUILAR

INFORMACIÓN DE REGISTRO PÚBLICO:  
 PROPIETARIO: COMPAÑIA INTERNACIONAL DE BANANO S.A.  
 No. CATASTRO: L-140719-93  
 CITAS: ...

CONTENIDO:  
 -PLANTA DE DISTRIBUCIÓN DE TOMACORRIENTES Y EQUIPOS ELÉCTRICOS, PLANTA DE EMPAQUE (SECCIÓN B)

| AREA DE CONSTRUCCIÓN | VERSIÓN DEL PLANO | FECHA     | LÁMINA |
|----------------------|-------------------|-----------|--------|
| 2.073m²              | 1.0               | MAYO 2019 | E05    |