



NOMBRE DEL PROYECTO	
Instalación Eléctrica Planta de Producción Finca San Pablo	
CLASIFICACIÓN SEGÚN DECRETOS 96250	
INSTALACIÓN ELÉCTRICA	
PROPIETARIO	CEDULA
CIBSA	3-101-011989
DIRECCIÓN	UBICACIÓN
6KM NORTE DE ENTRADA A RÍO HONDO, BARRIO SAN CARLOS.	PROVINCIA: LIMON CANTÓN: SIQUIRRES DISTRITO: PACUARITO
PLANOS Y DOCUMENTOS	
ANTEPROYECTO	IE-29505 MOLINA AGUILAR JEFFRY ANDRES
PLANOS Y ESPECIFICACIONES	IE-29505 MOLINA AGUILAR JEFFRY ANDRES
ATENCIÓN MUNICIPALIDAD	
Este proyecto no cuenta con profesional responsable de ejecución de obra	
No puede tramitarse la SOLICITUD DE MEDIDORES, ni el PERMISO MUNICIPAL hasta que se complete la información bajo esta leyenda y se cuente con el sello del Colegio Federado de Ingenieros y Arquitectos de Costa Rica	

Atención Municipalidad SIQUIRRES: Consultar informe de cumplimiento

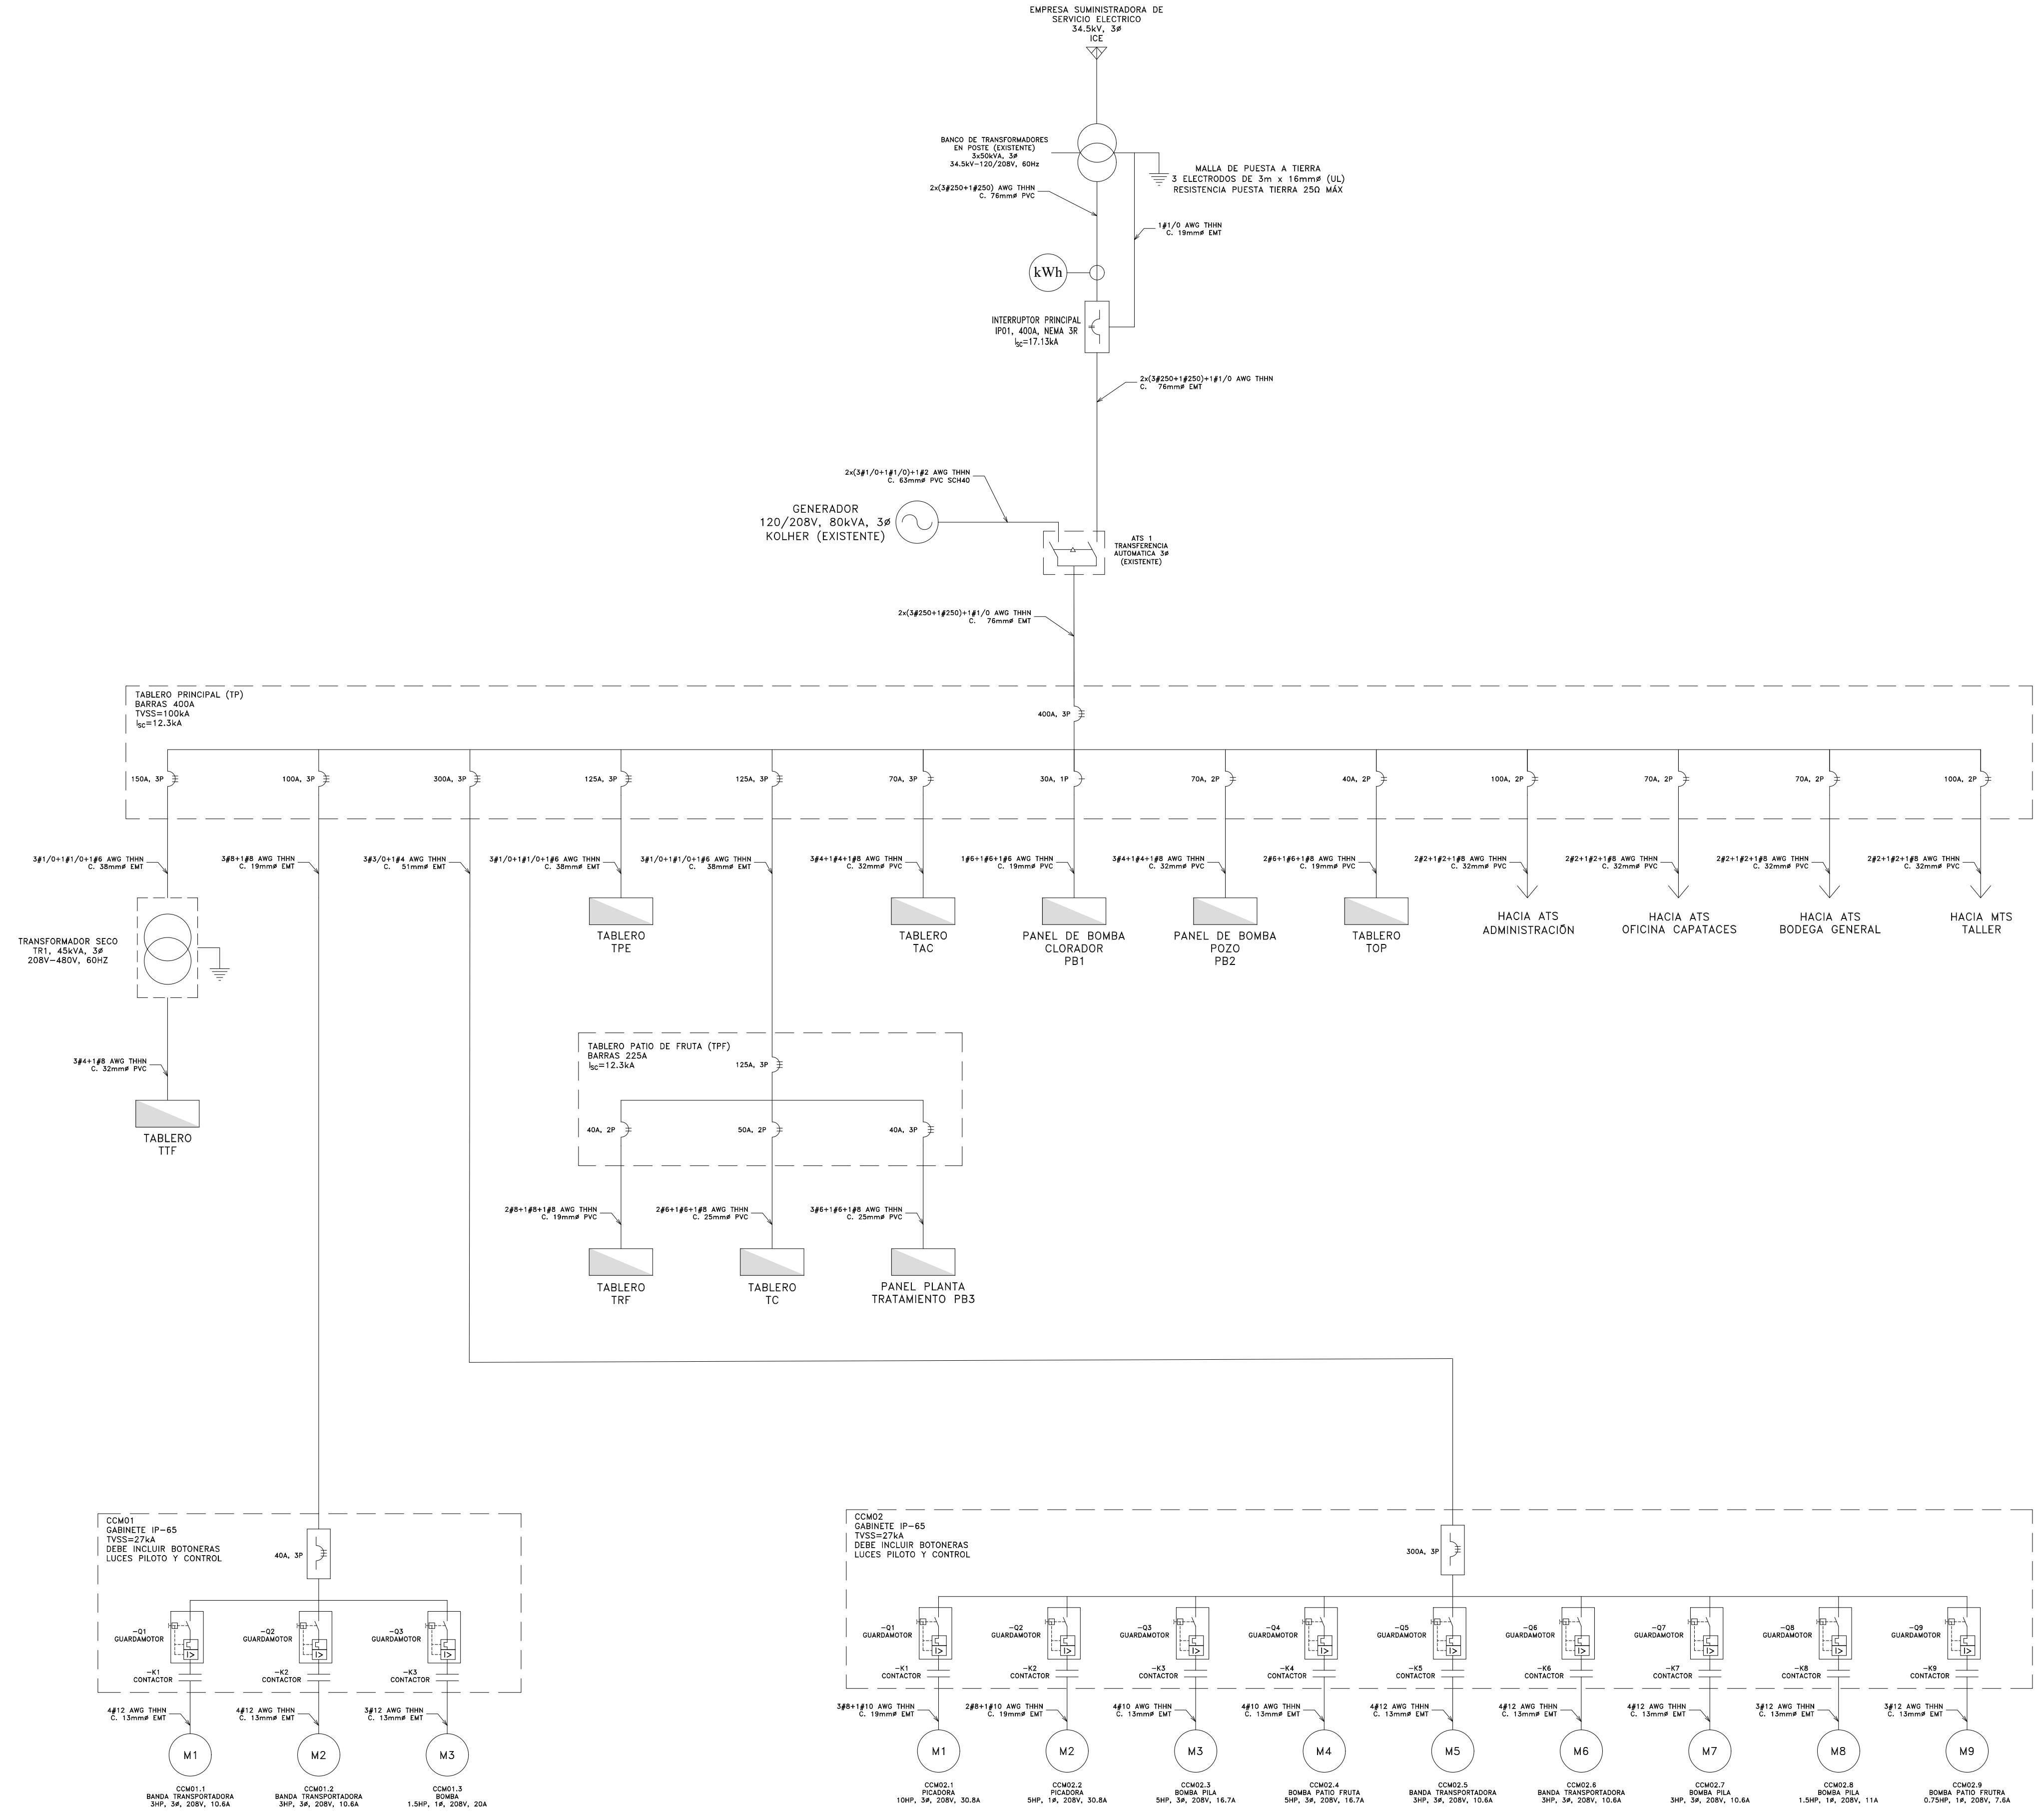


DIAGRAMA UNIFILAR ELÉCTRICO PLANTA DE EMPAQUE

TABLA DE REVISIONES

N°	DESCRIPCIÓN	FECHA	EMITIDA POR

MODELADO Y DIBUJO: JEFFRY MOLINA AGUILAR
INFORMACIÓN DE REGISTRO PÚBLICO:
PROPIETARIO: COMPAÑIA INTERNACIONAL DE BANANO S.A.
No. CATASTRO: L-140719-93
CITAS: ...
CONTENIDO:
-DIAGRAMA UNIFILAR ELÉCTRICO.

AREA DE CONSTRUCCIÓN	VERSIÓN DEL PLANO	FECHA	LÁMINA
2.073m²	1.0	MAYO 2019	E07