


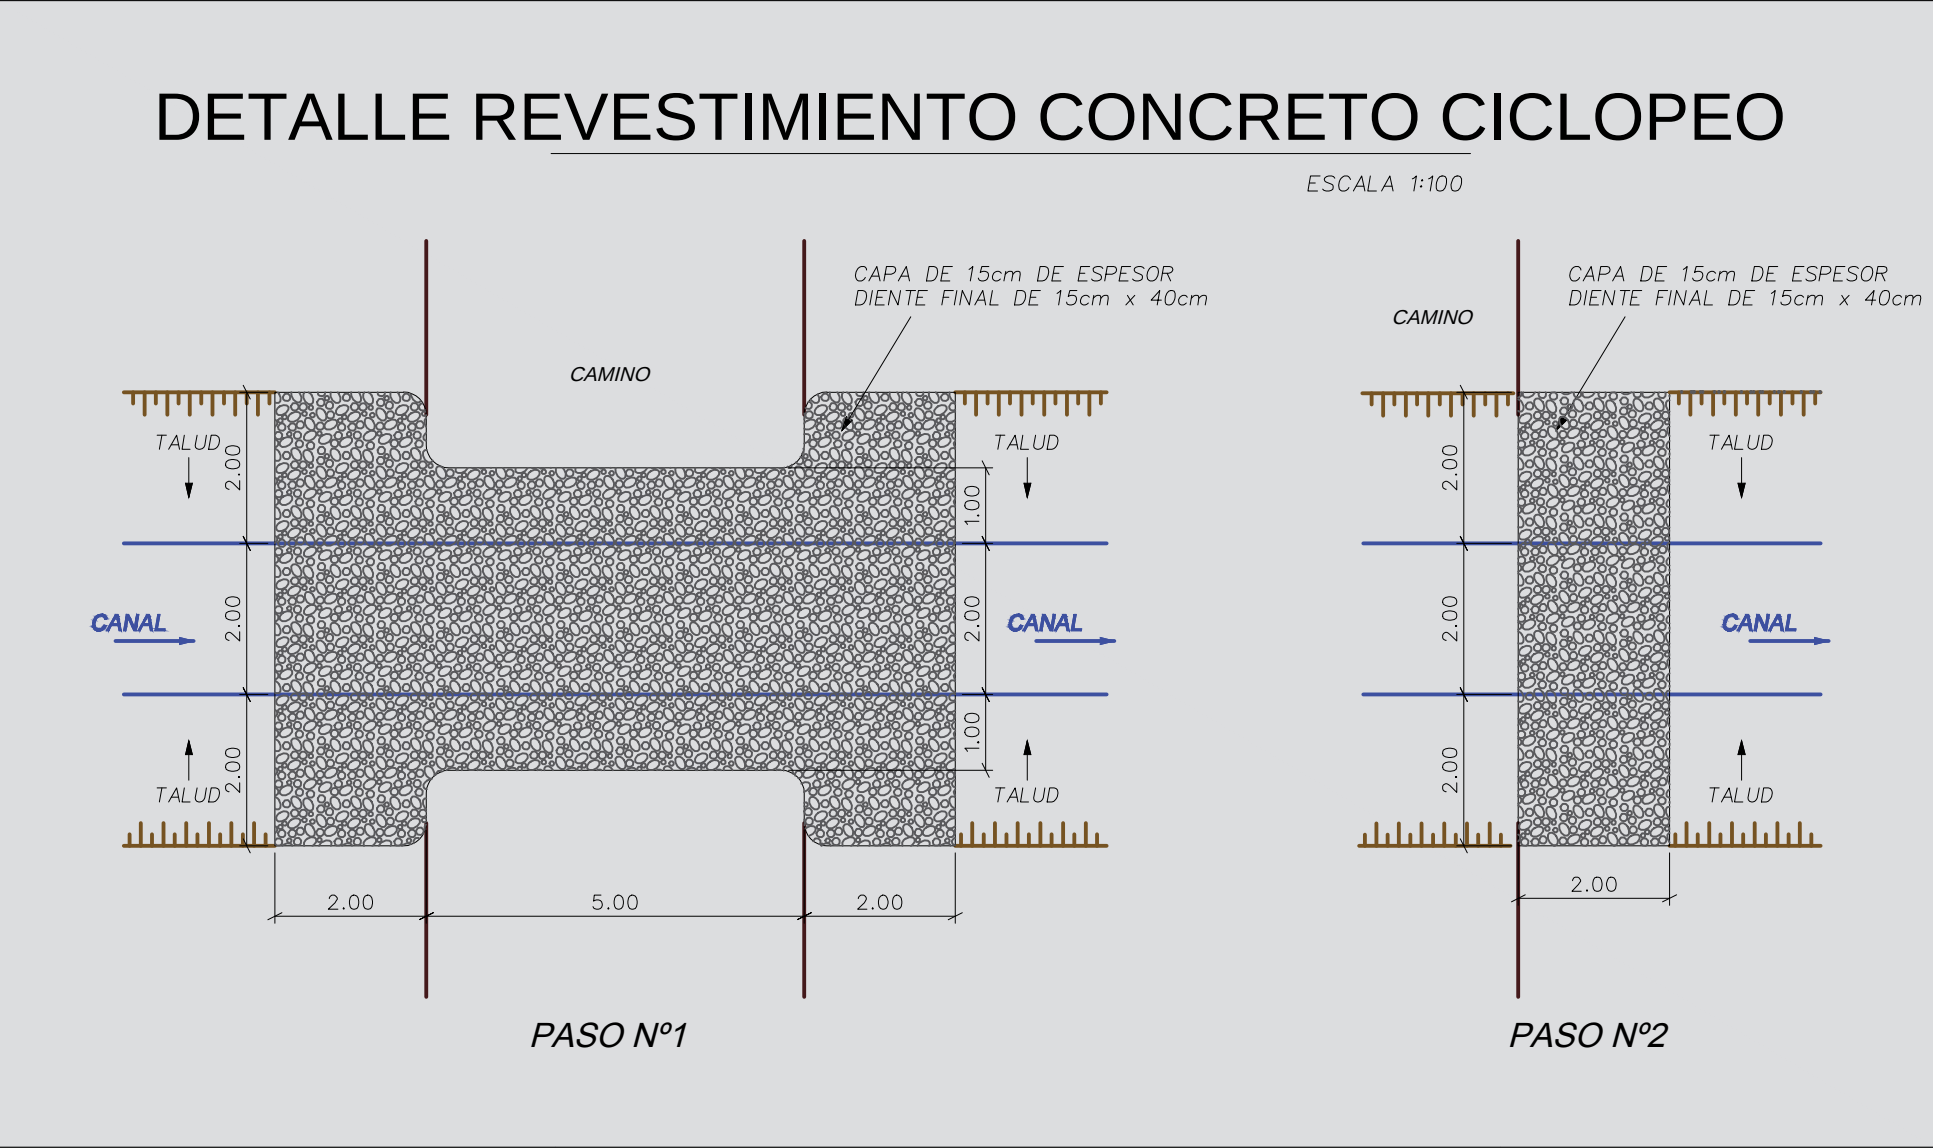
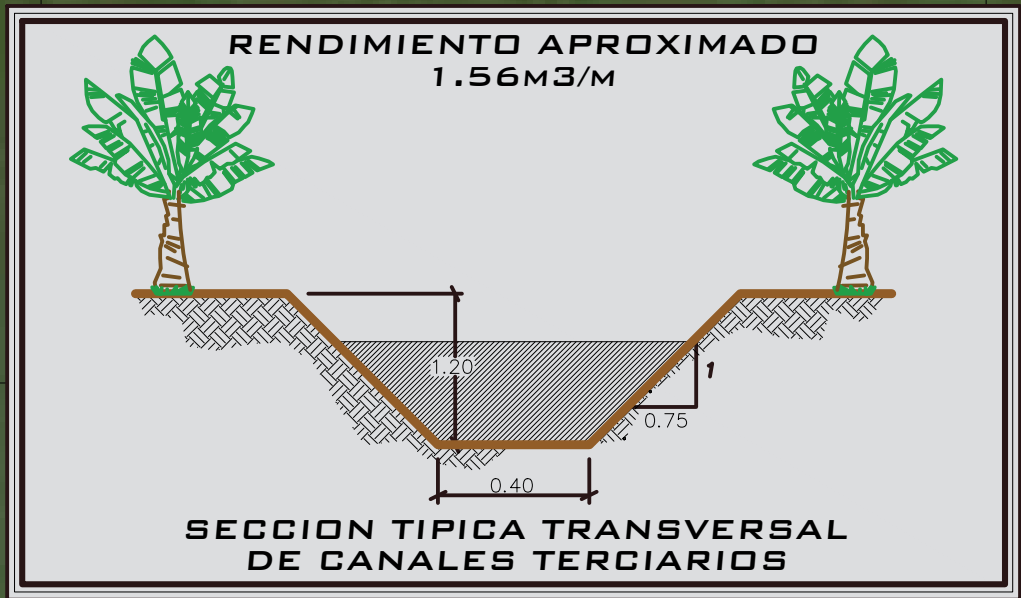
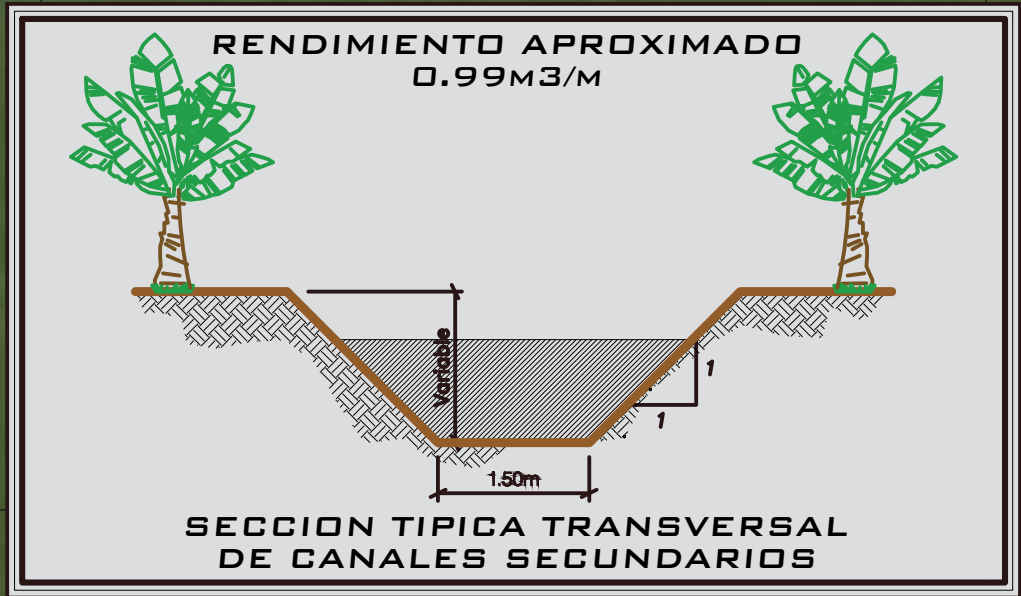
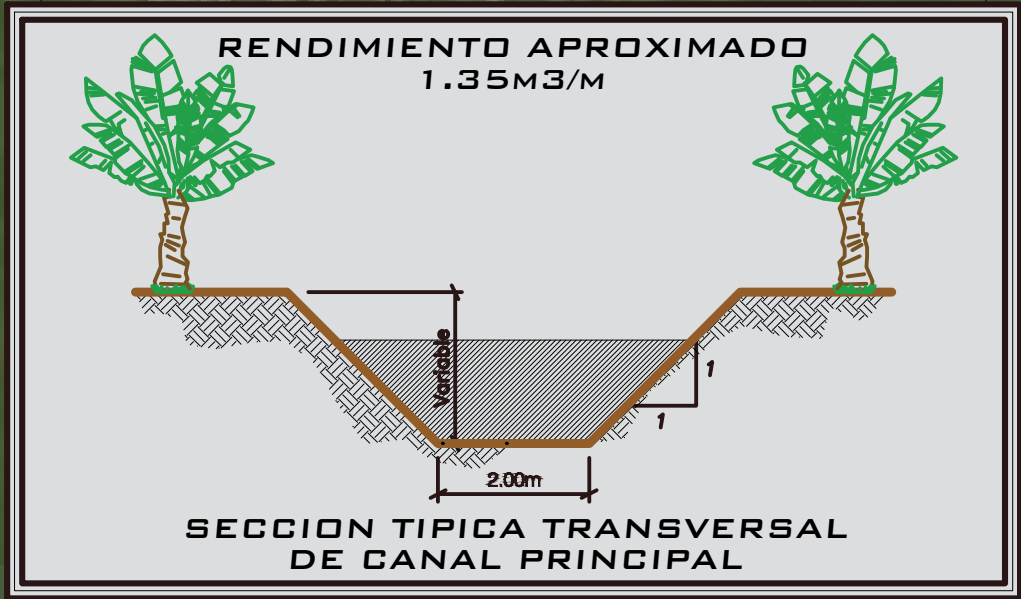
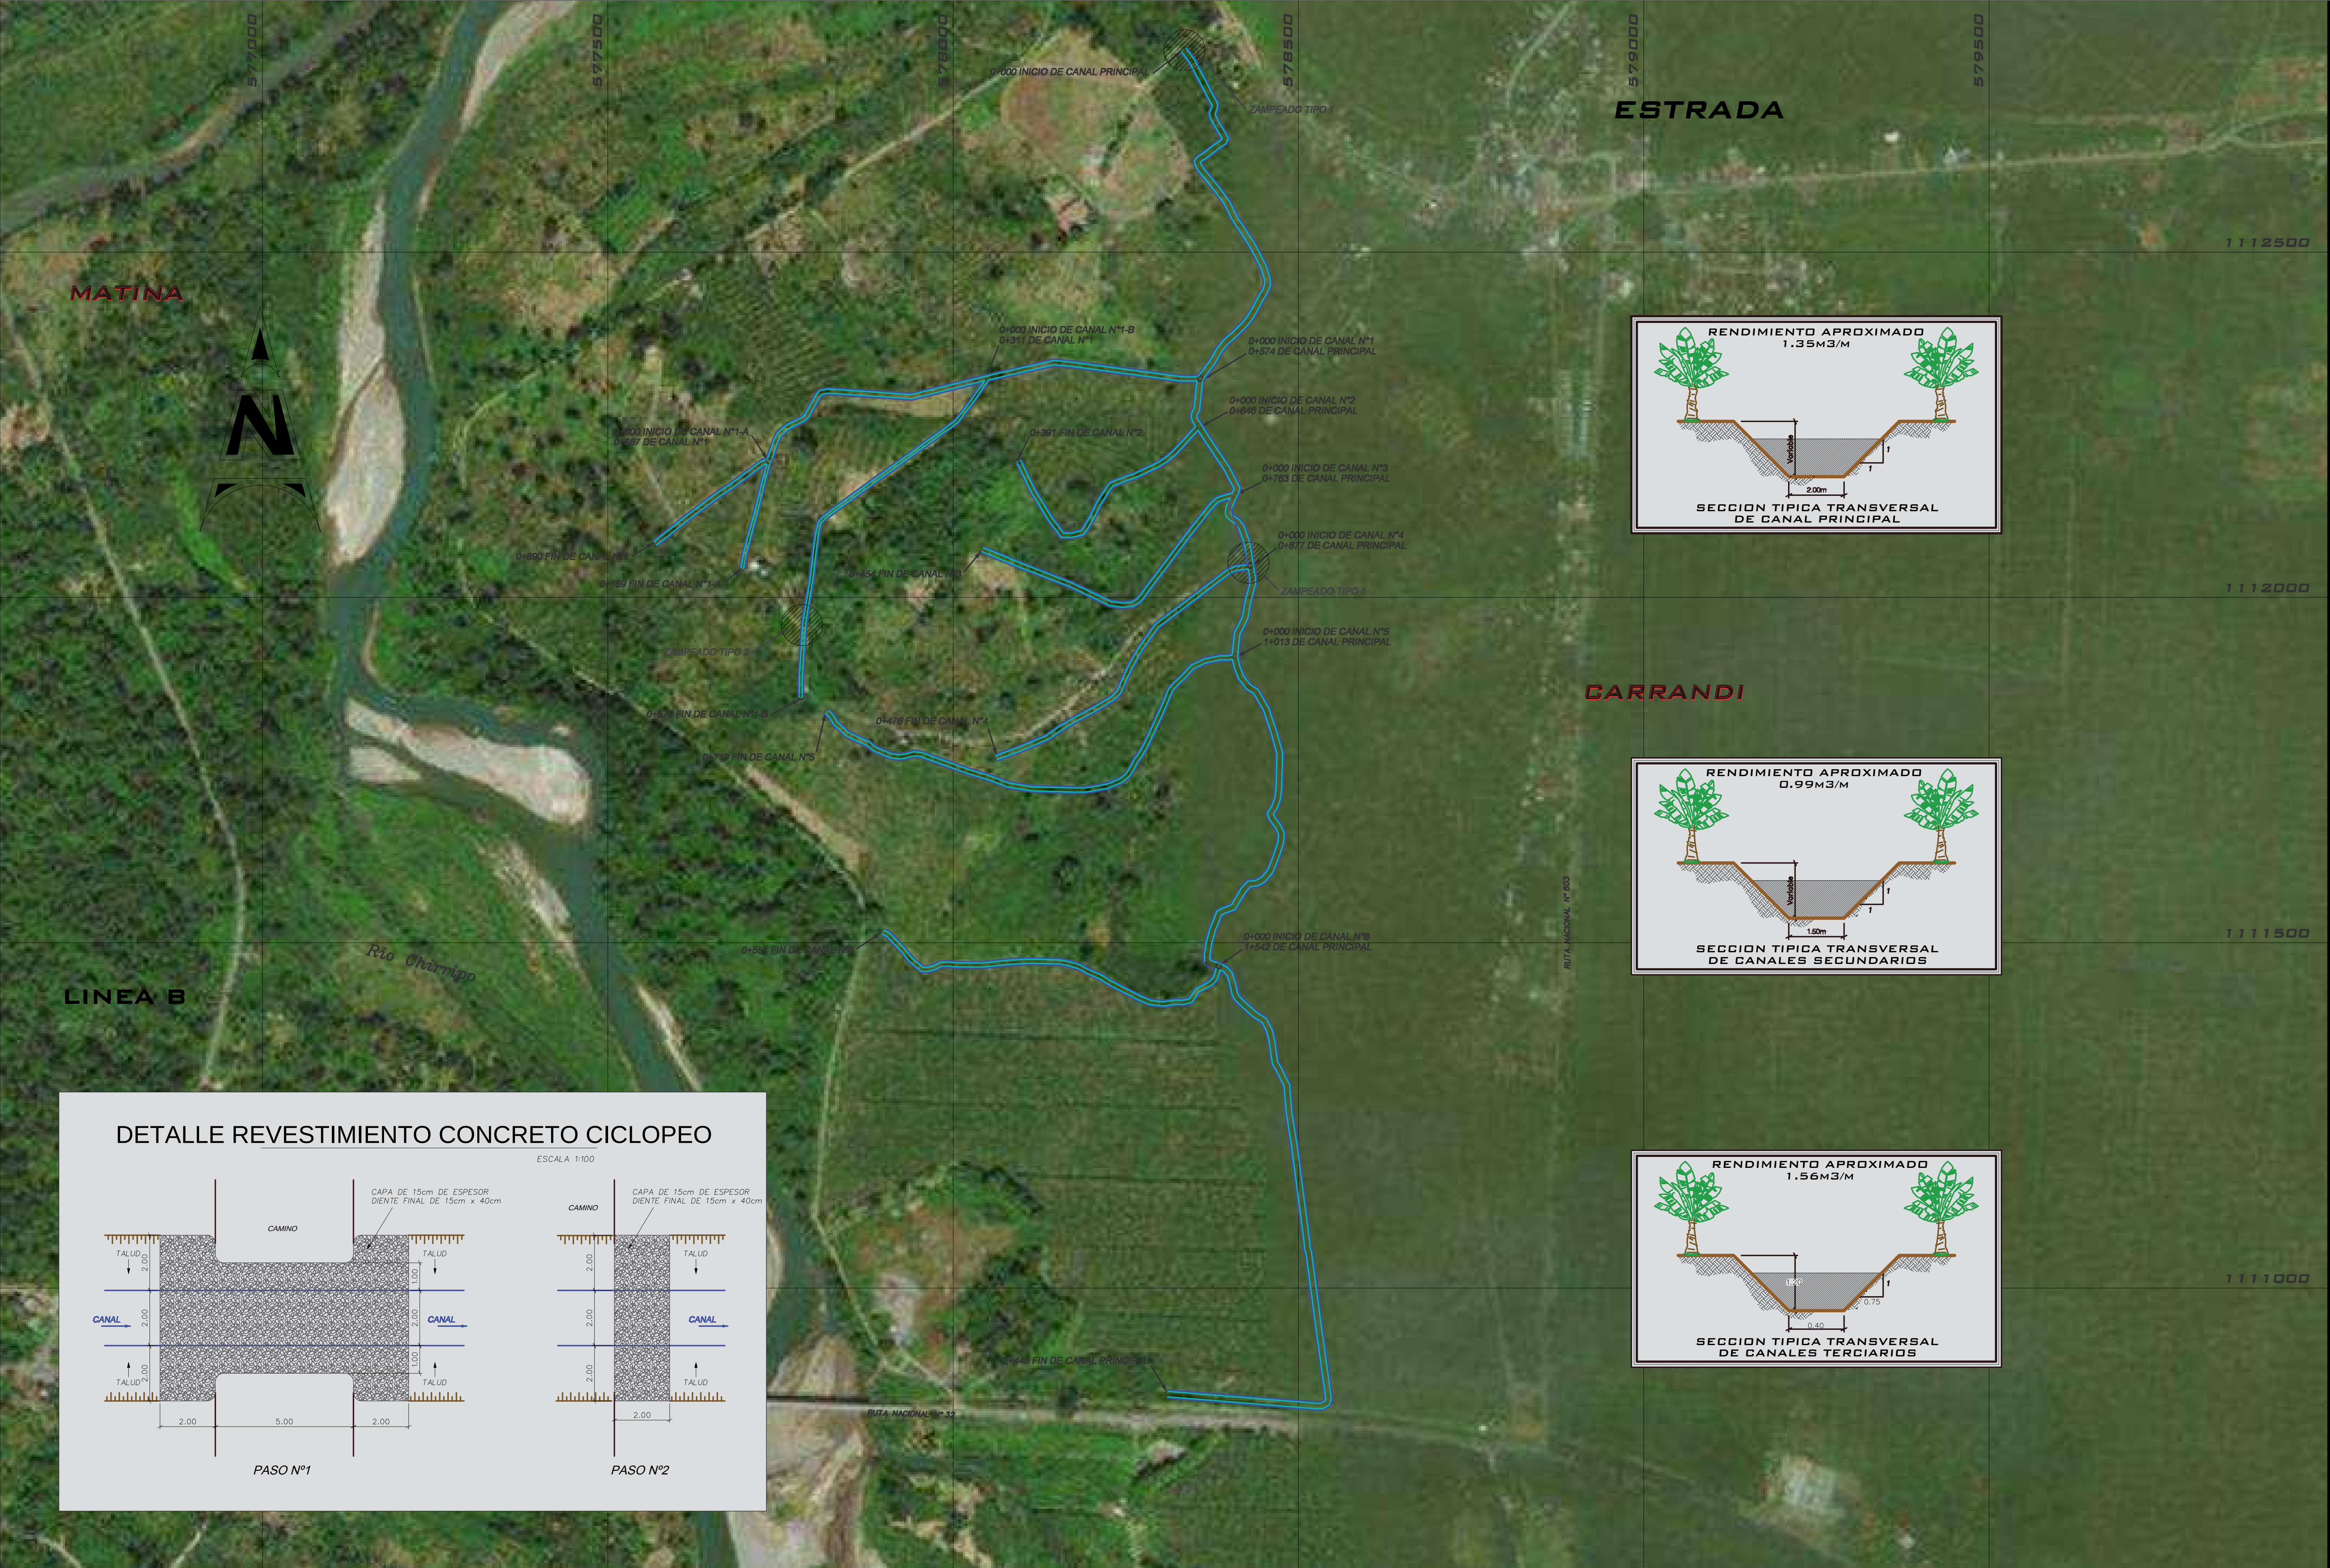


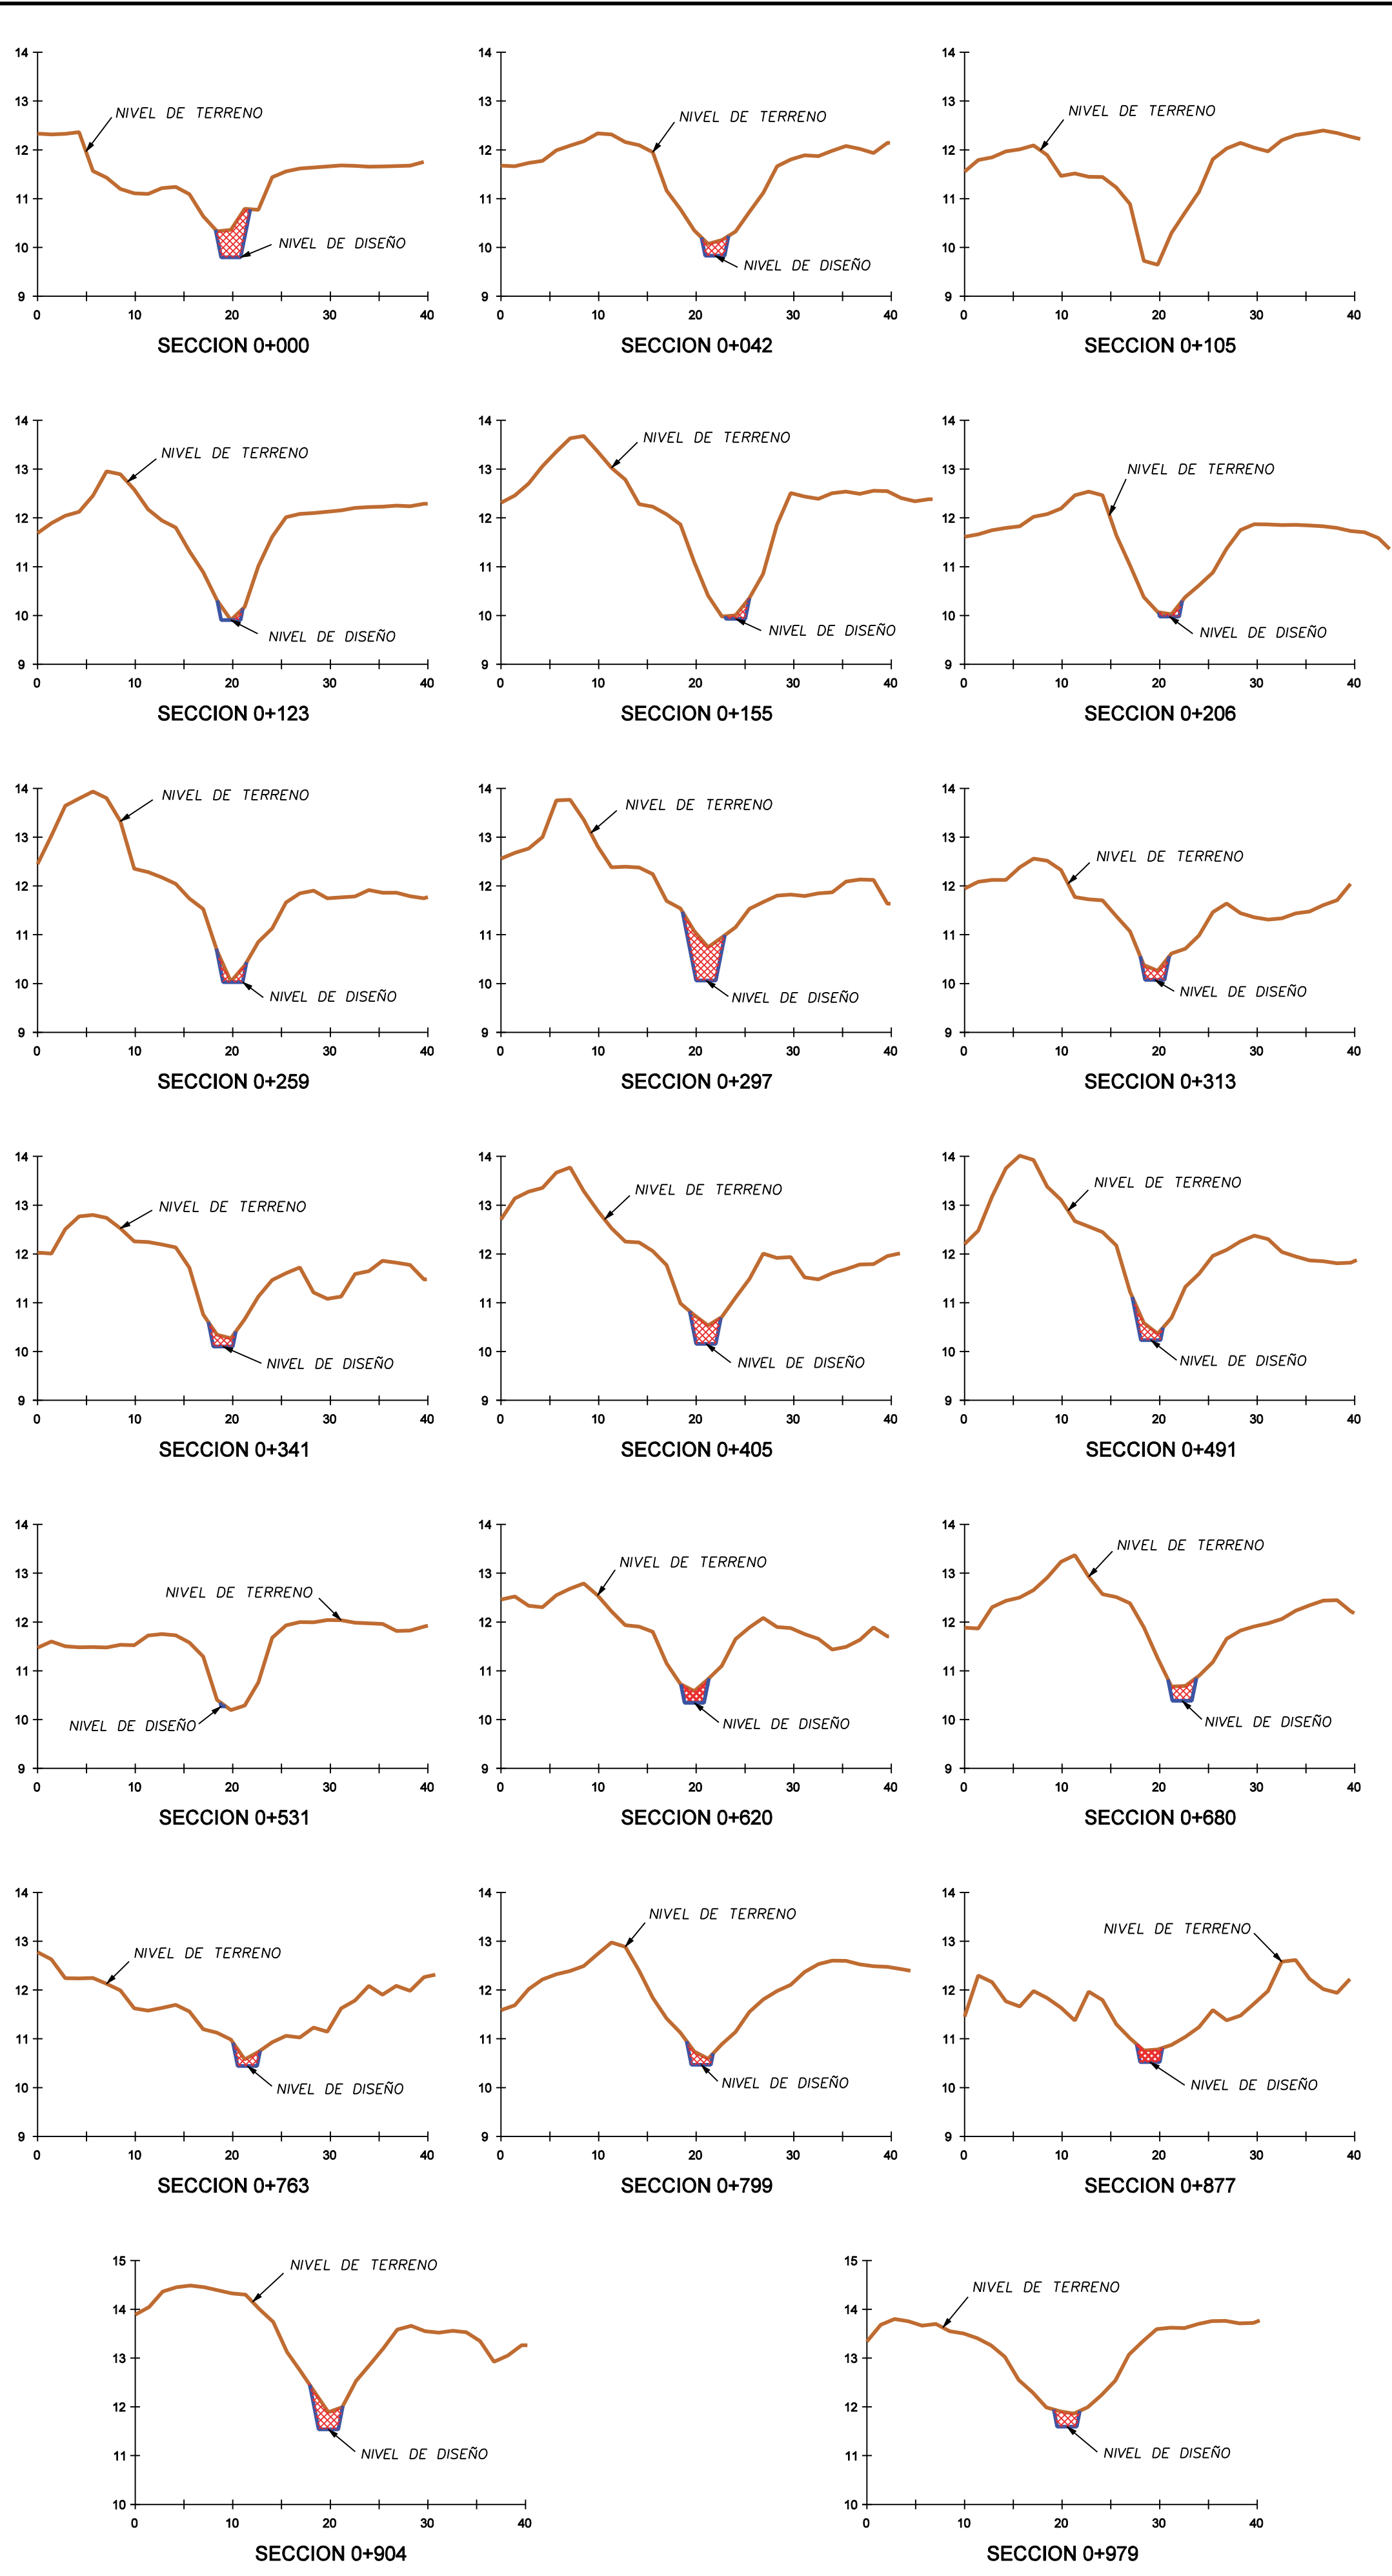

|                                                                                       |                         |                         |
|---------------------------------------------------------------------------------------|-------------------------|-------------------------|
|  |                         |                         |
| PROYECTO CONTROL DE INUNDACION:                                                       |                         |                         |
| <b>DATILEROS - MATINA</b>                                                             |                         |                         |
| PROPIETARIO:                                                                          |                         |                         |
| <b>SENARA</b><br>CEDULA JURIDICA:<br>3-007-042041-11                                  |                         |                         |
| SITA EN: E S T R A D A                                                                |                         |                         |
| PROVINCIA<br>7° LIMON                                                                 | CANTON<br>5° MATINA     | DISTRITO<br>3° CARRANDI |
| INFORMACION REGISTRO PUBLICO:                                                         |                         |                         |
| <b>0 (CERO)</b><br>TERRENOS PUBLICOS                                                  |                         |                         |
| DIBUJO: <b>J.C. MADRIZ</b>                                                            |                         |                         |
| PROFESIONAL RESPONSABLE DEL DISEÑO:                                                   |                         |                         |
| <b>ING. ALEJANDRO RAMIREZ ALVAREZ</b><br>No. IAG. 22104                               |                         |                         |
| CONTENIDO:                                                                            |                         |                         |
| <b>PLANTA GENERAL</b>                                                                 |                         |                         |
| ESCALA<br>1/4000                                                                      | FECHA<br>SETIEMBRE 2020 | LAMINA<br>01/10         |

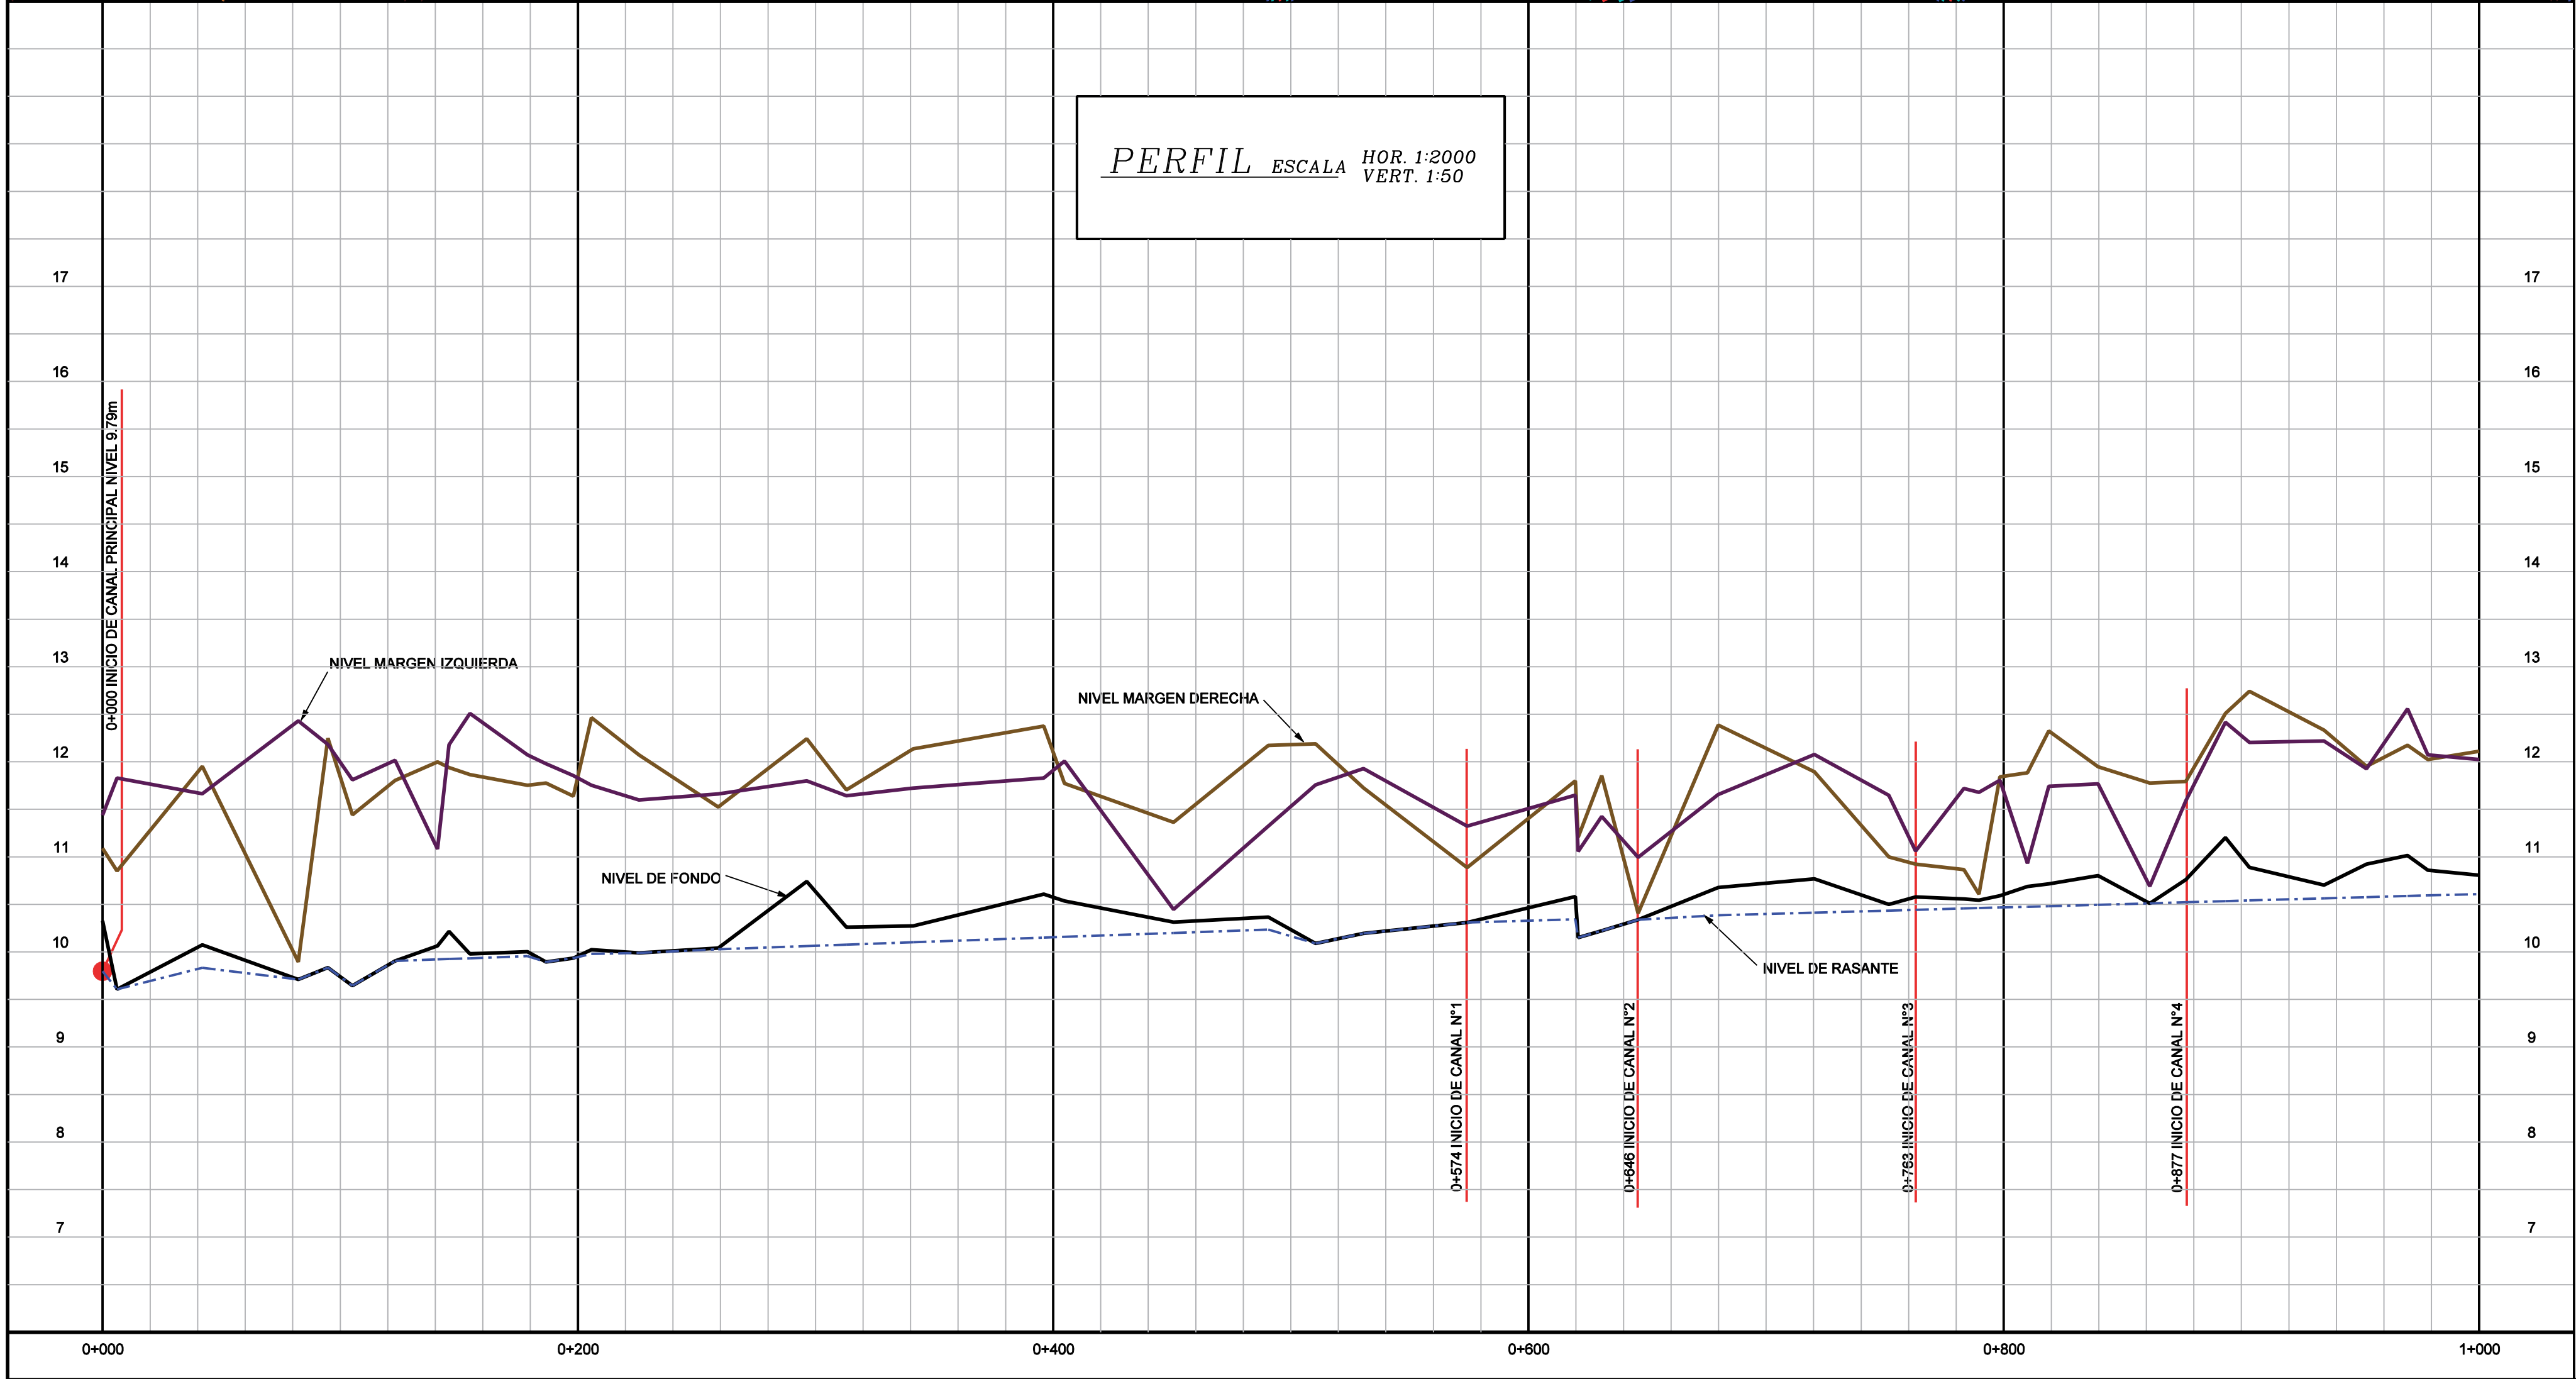

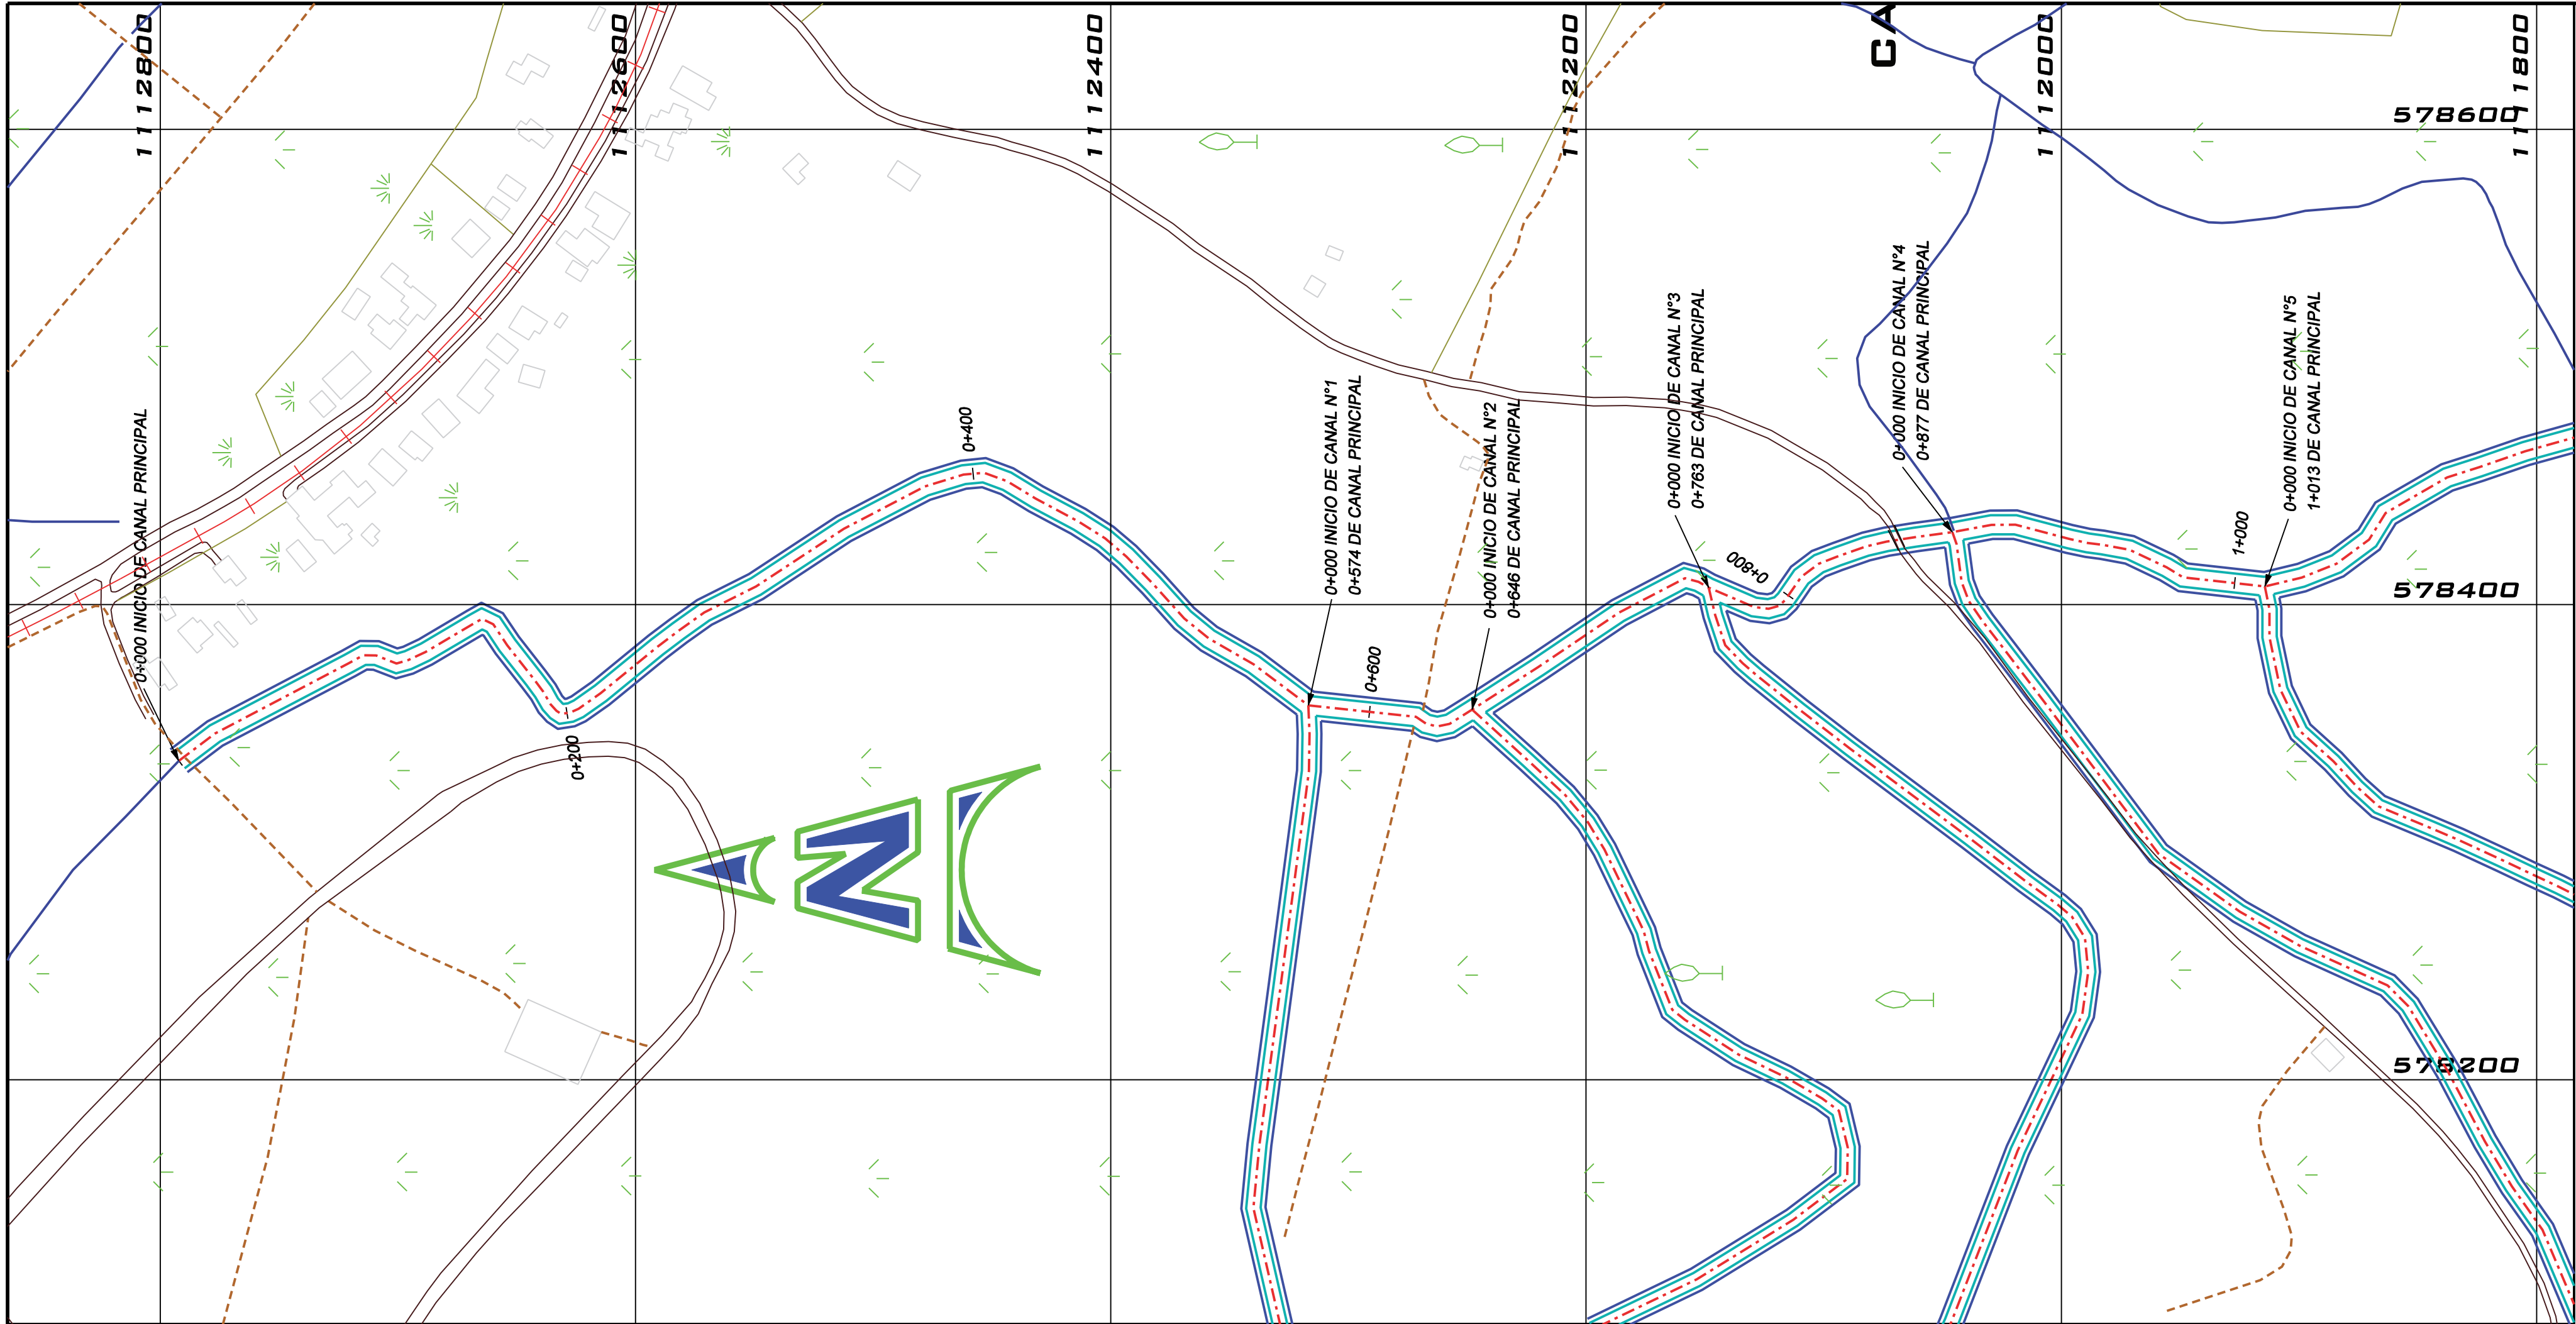

SECCIONES TRANSVERSALES

ESCALA HORIZONTAL : 1:500  
VERTICAL 1:100



senara

PROYECTO DE CONTROL DE INUNDACION :

DATILEROS - MATINA

PROPIETARIO:

senara

CEDULA JURIDICA: 3-007-042041-11

SITA EN: ESTRADA

PROVINCIA 7° LIMON CANTON 5° MATINA DISTRITOS 3° CARRANDI

INFORMACION REGISTRO PUBLICO:

0 (CERO)  
TERRENOS PUBLICOS

DIBUJO: J.C. MADRIZ

PROFESIONAL RESPONSABLE DEL DISEÑO:

ING. ALEJANDRO RAMIREZ  
ALVAREZ

No. IAG-22104

CONTENIDO:




PLANTA PERFIL Y  
SECCIONES  
TRANSVERSALES  
CANAL PRINCIPAL  
0+000 A 1+000

ESCALA  
INDICADAS

FECHA  
SEPTIEMBRE  
2020

LAMINA  
02/10



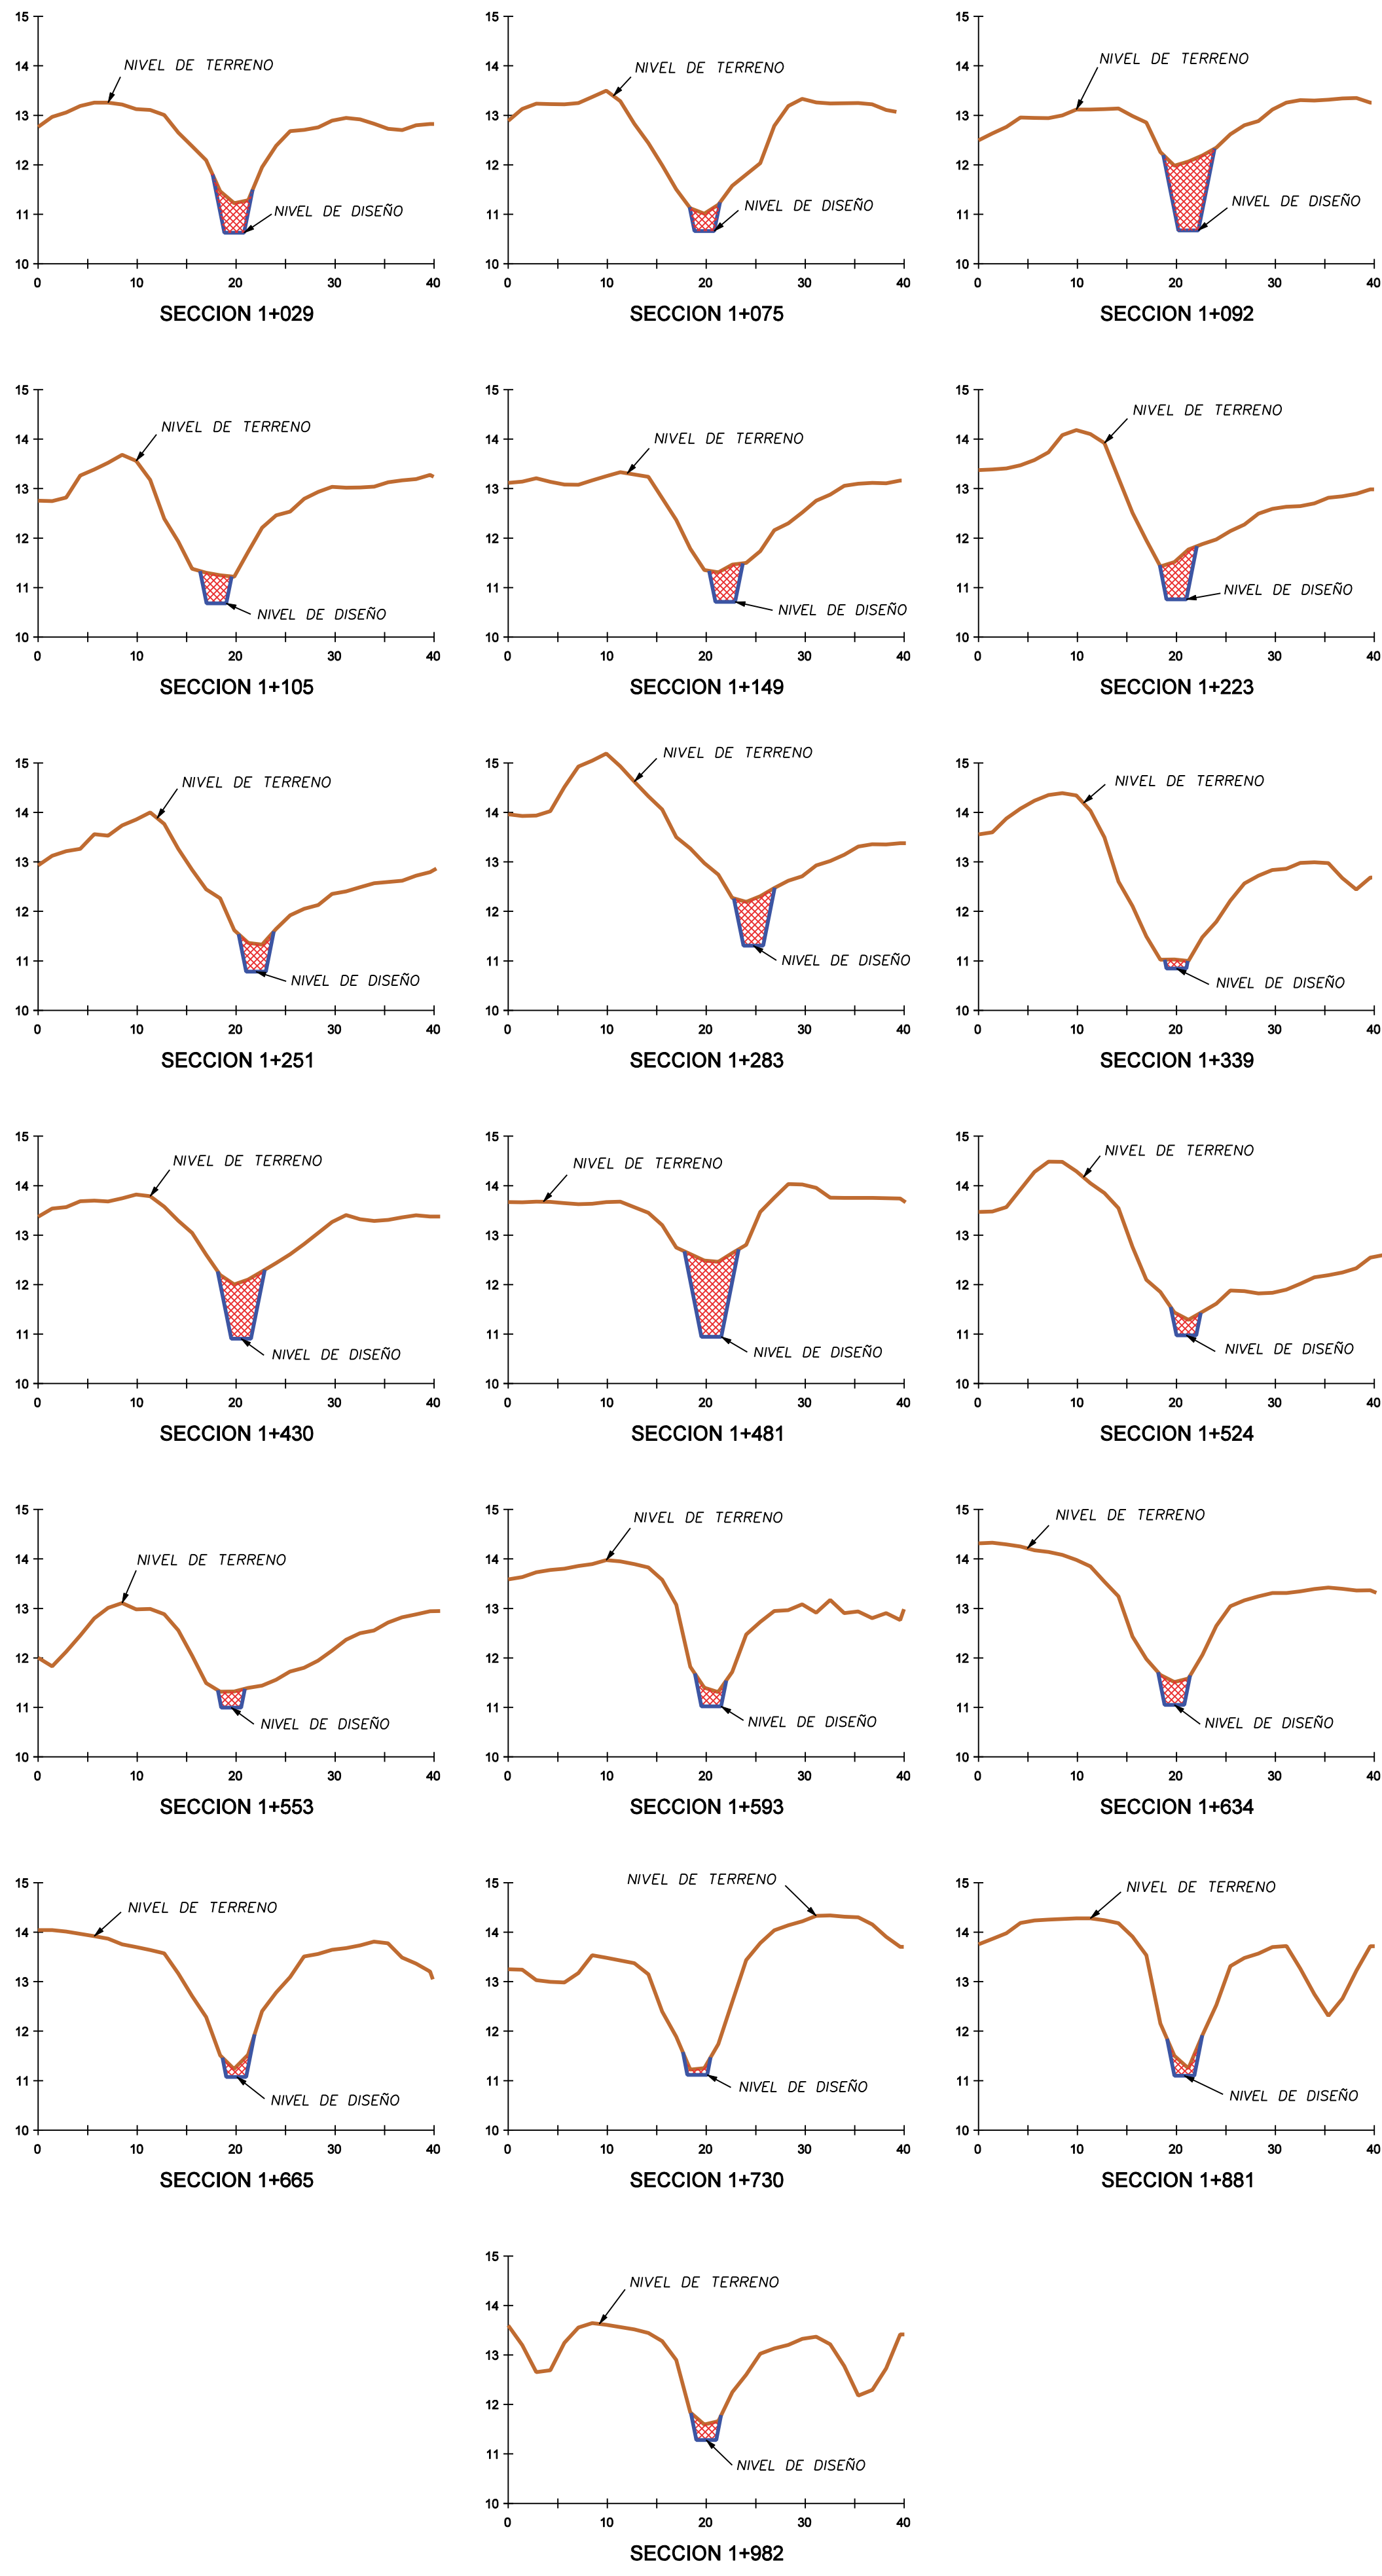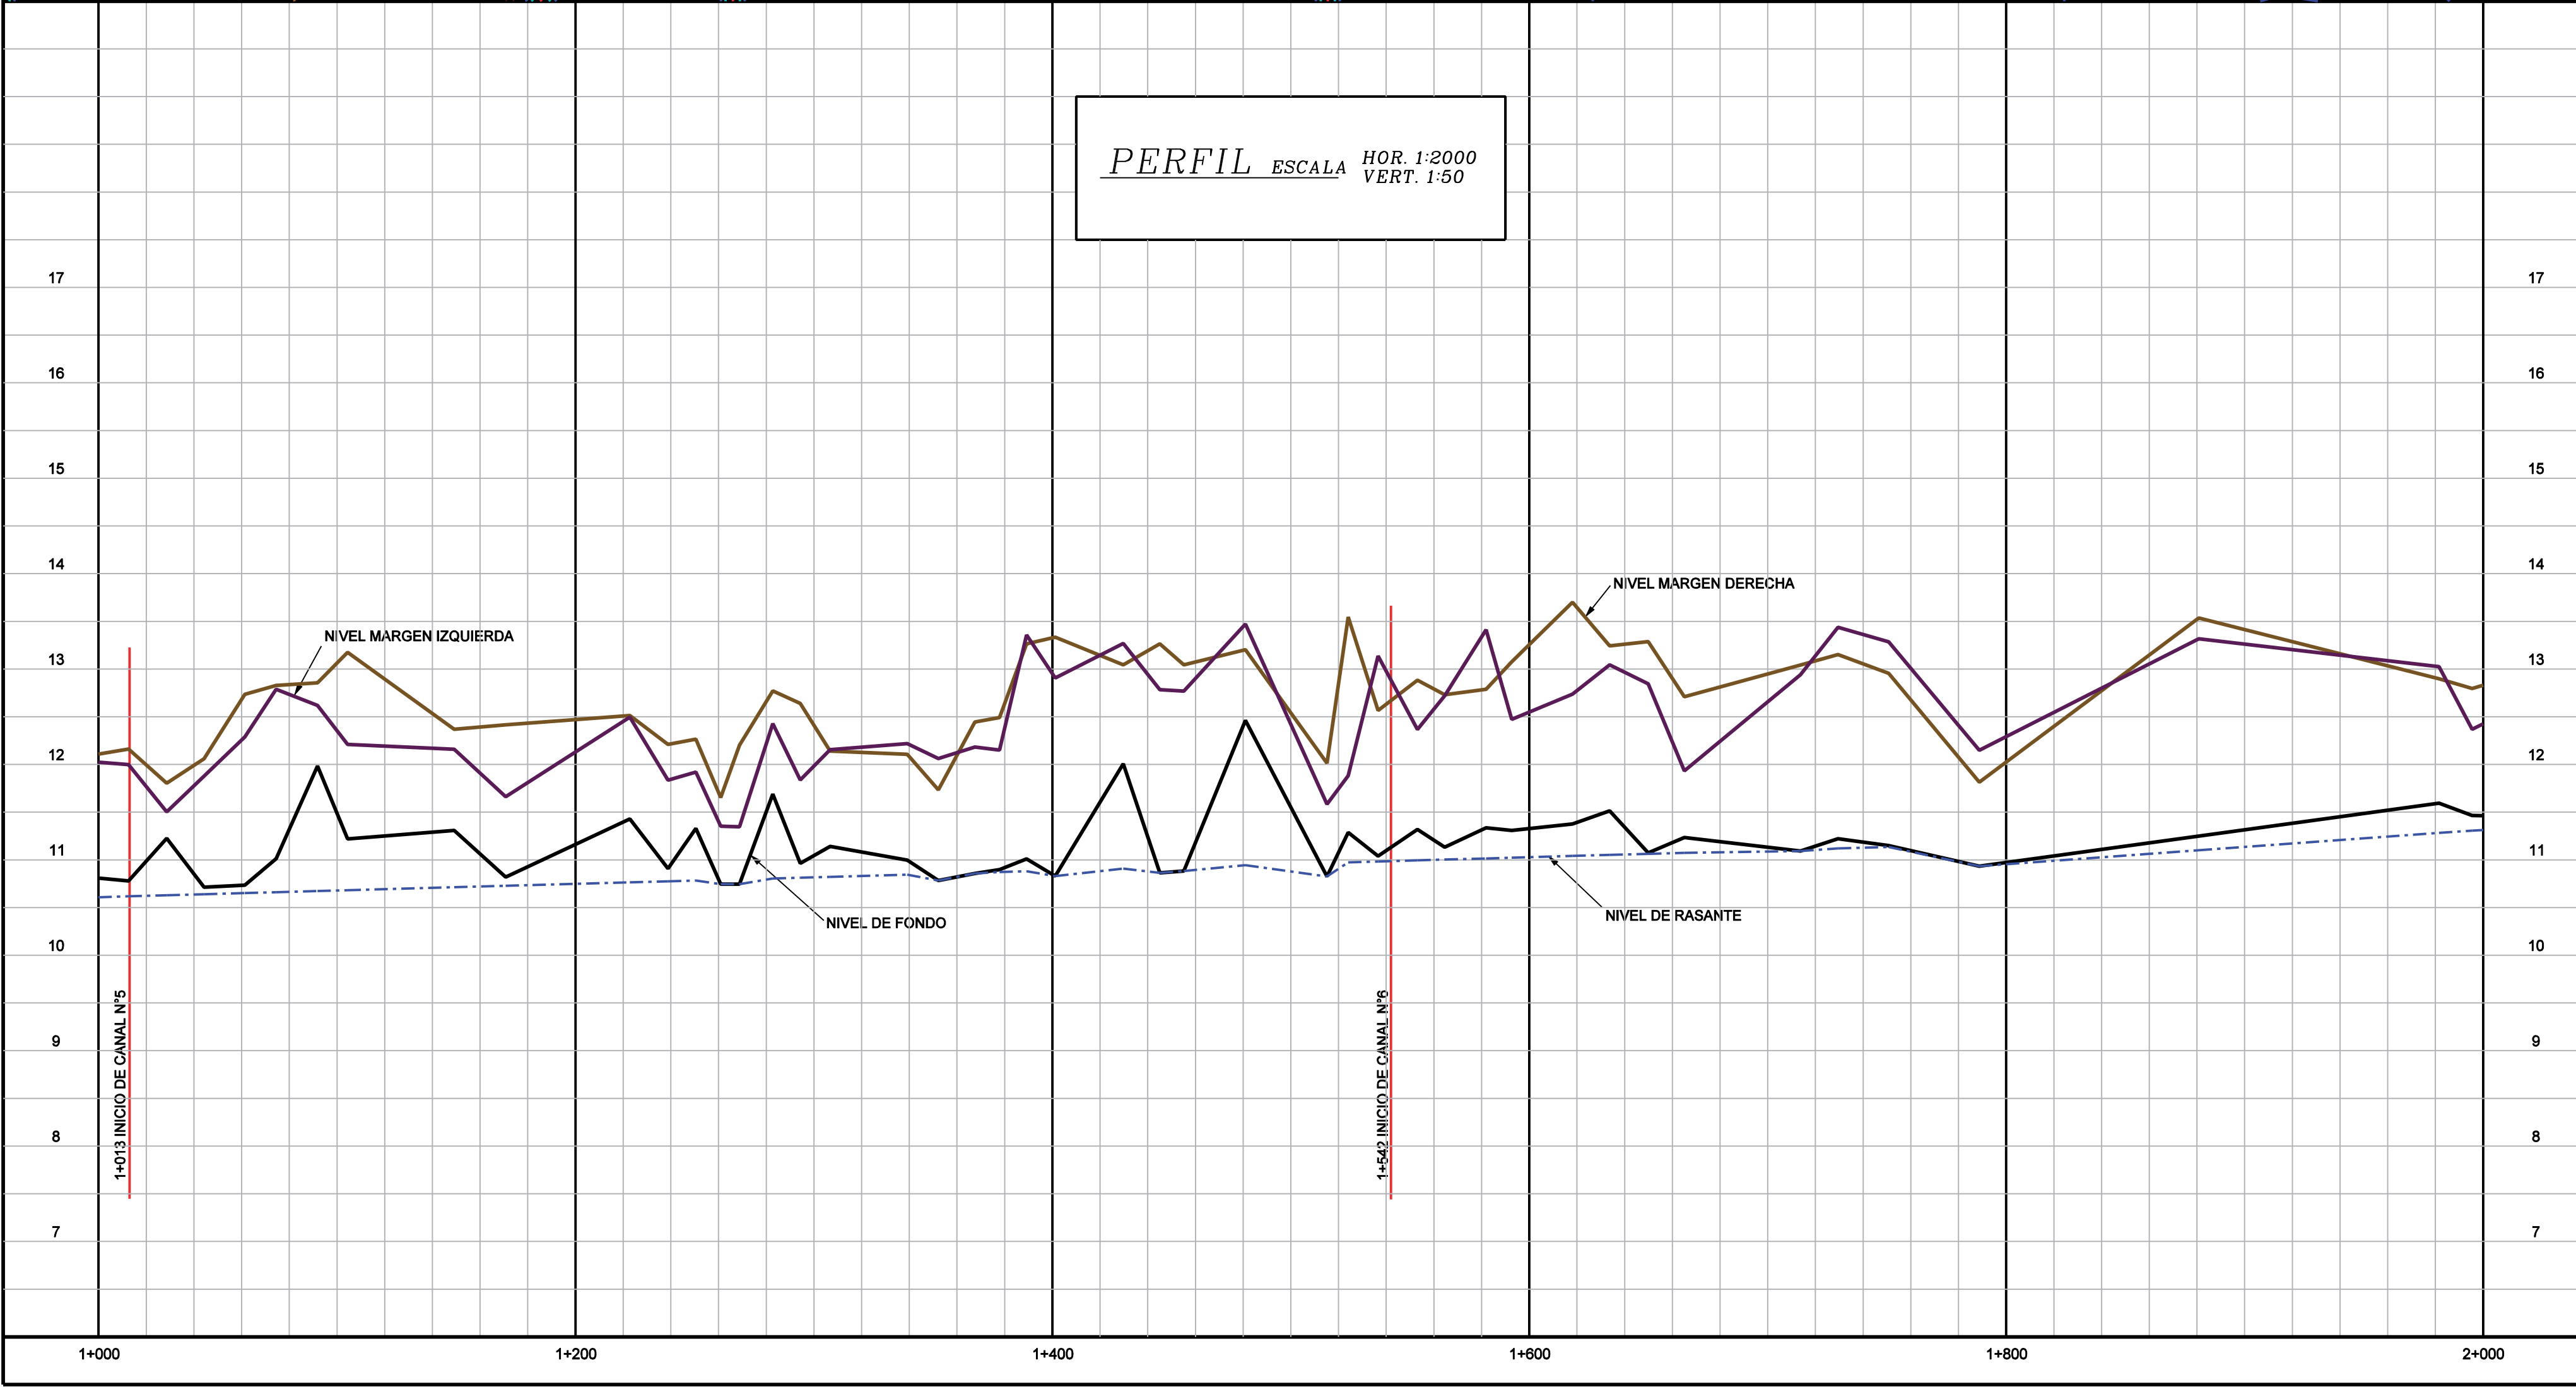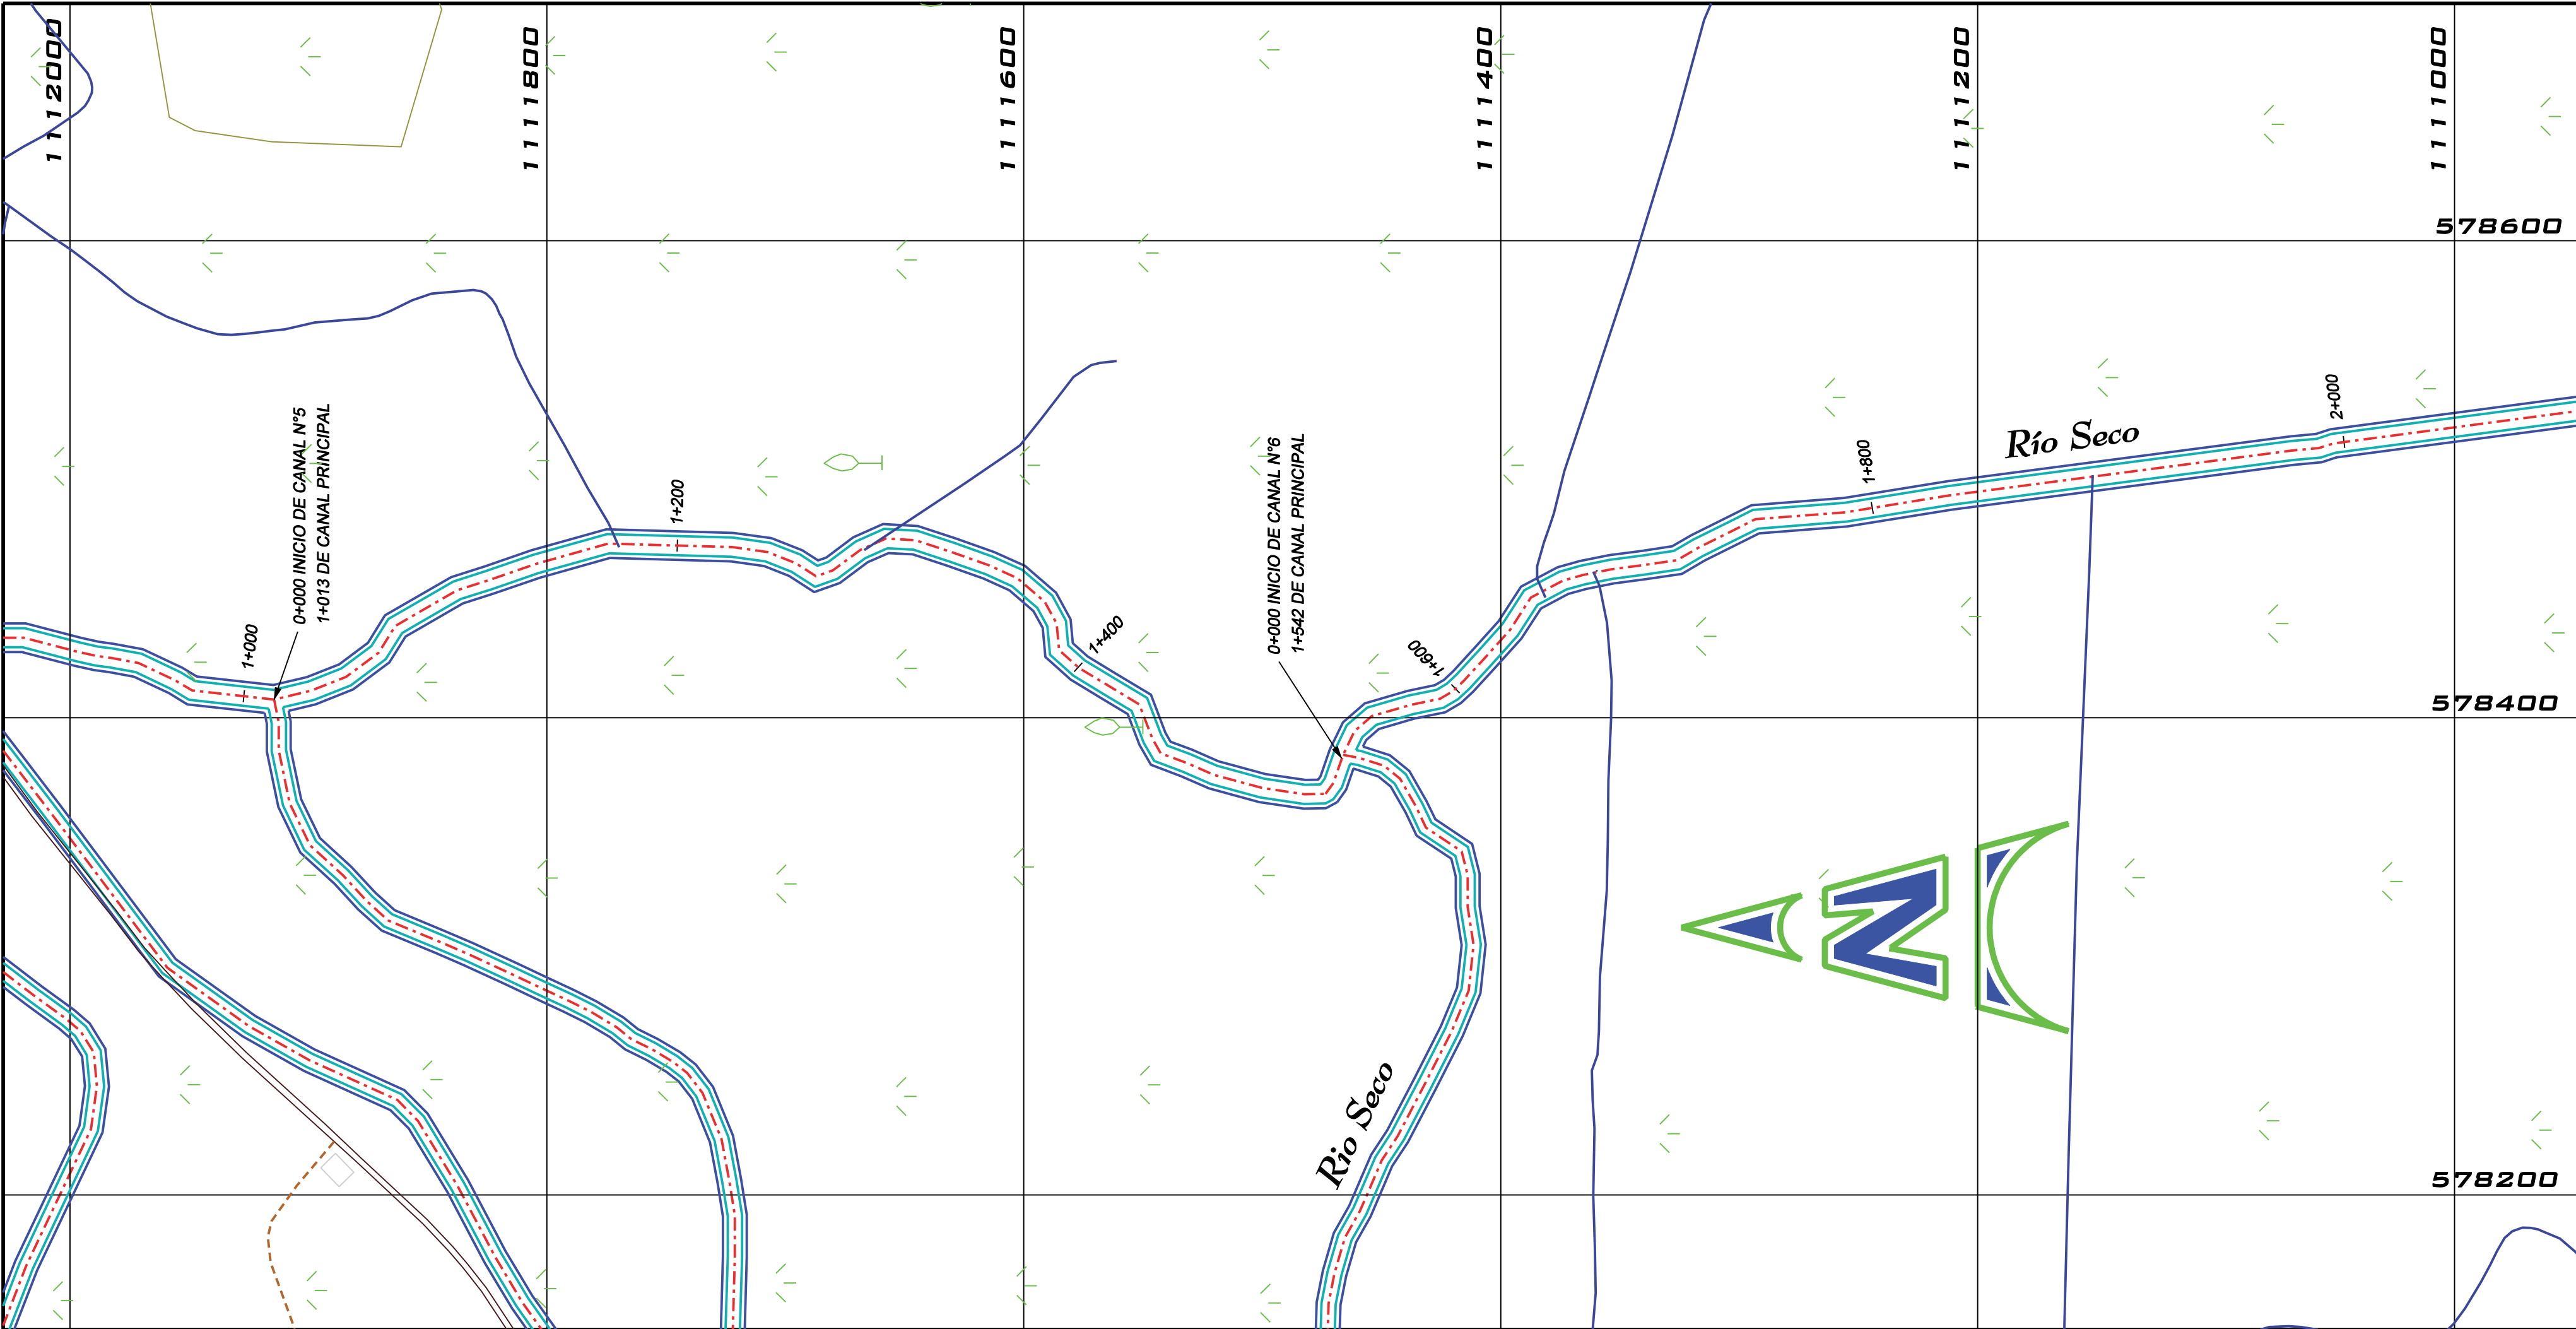

SECCIONES TRANSVERSALES

ESCALA HORIZONTAL : 1:500  
VERTICAL 1:100



PROYECTO DE CONTROL DE INUNDACION :

DATILEROS - MATINA

PROPIETARIO:

senara

CEDULA JURIDICA: 3-007-042041-11

SITA EN: ESTRADA

|           |           |             |
|-----------|-----------|-------------|
| PROVINCIA | CANTON    | DISTRITOS   |
| 7° LIMON  | 5° MATINA | 3° CARRANDI |

INFORMACION REGISTRO PUBLICO:

0 (CERO)  
TERRENOS PUBLICOS

DIBUJO: J.C. MADRIZ

PROFESIONAL RESPONSABLE DEL DISEÑO:

ING. ALEJANDRO RAMIREZ  
ALVAREZ

Nº. IAG-22104

CONTENIDO:






PLANTA PERFIL Y  
SECCIONES  
TRANSVERSALES  
CANAL PRINCIPAL  
1+000 A 2+000

ESCALA  
INDICADAS

FECHA  
SEPTIEMBRE  
2020

LAMINA  
03/10



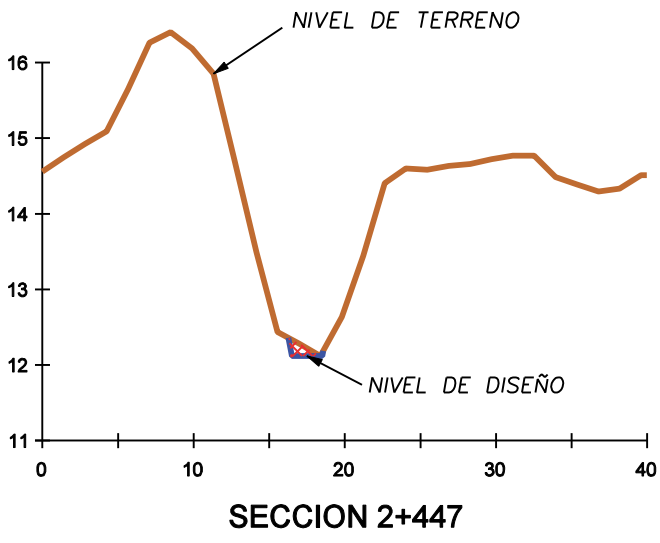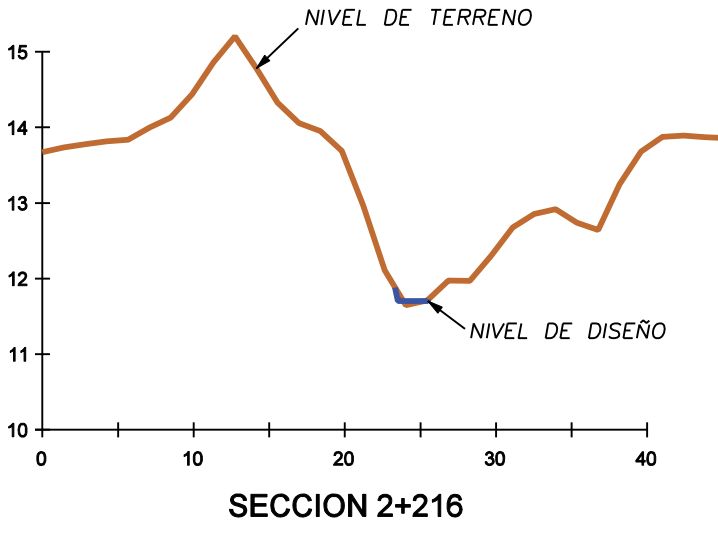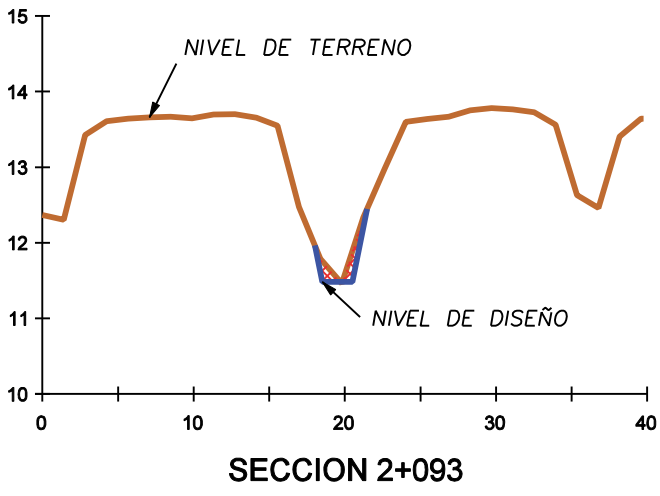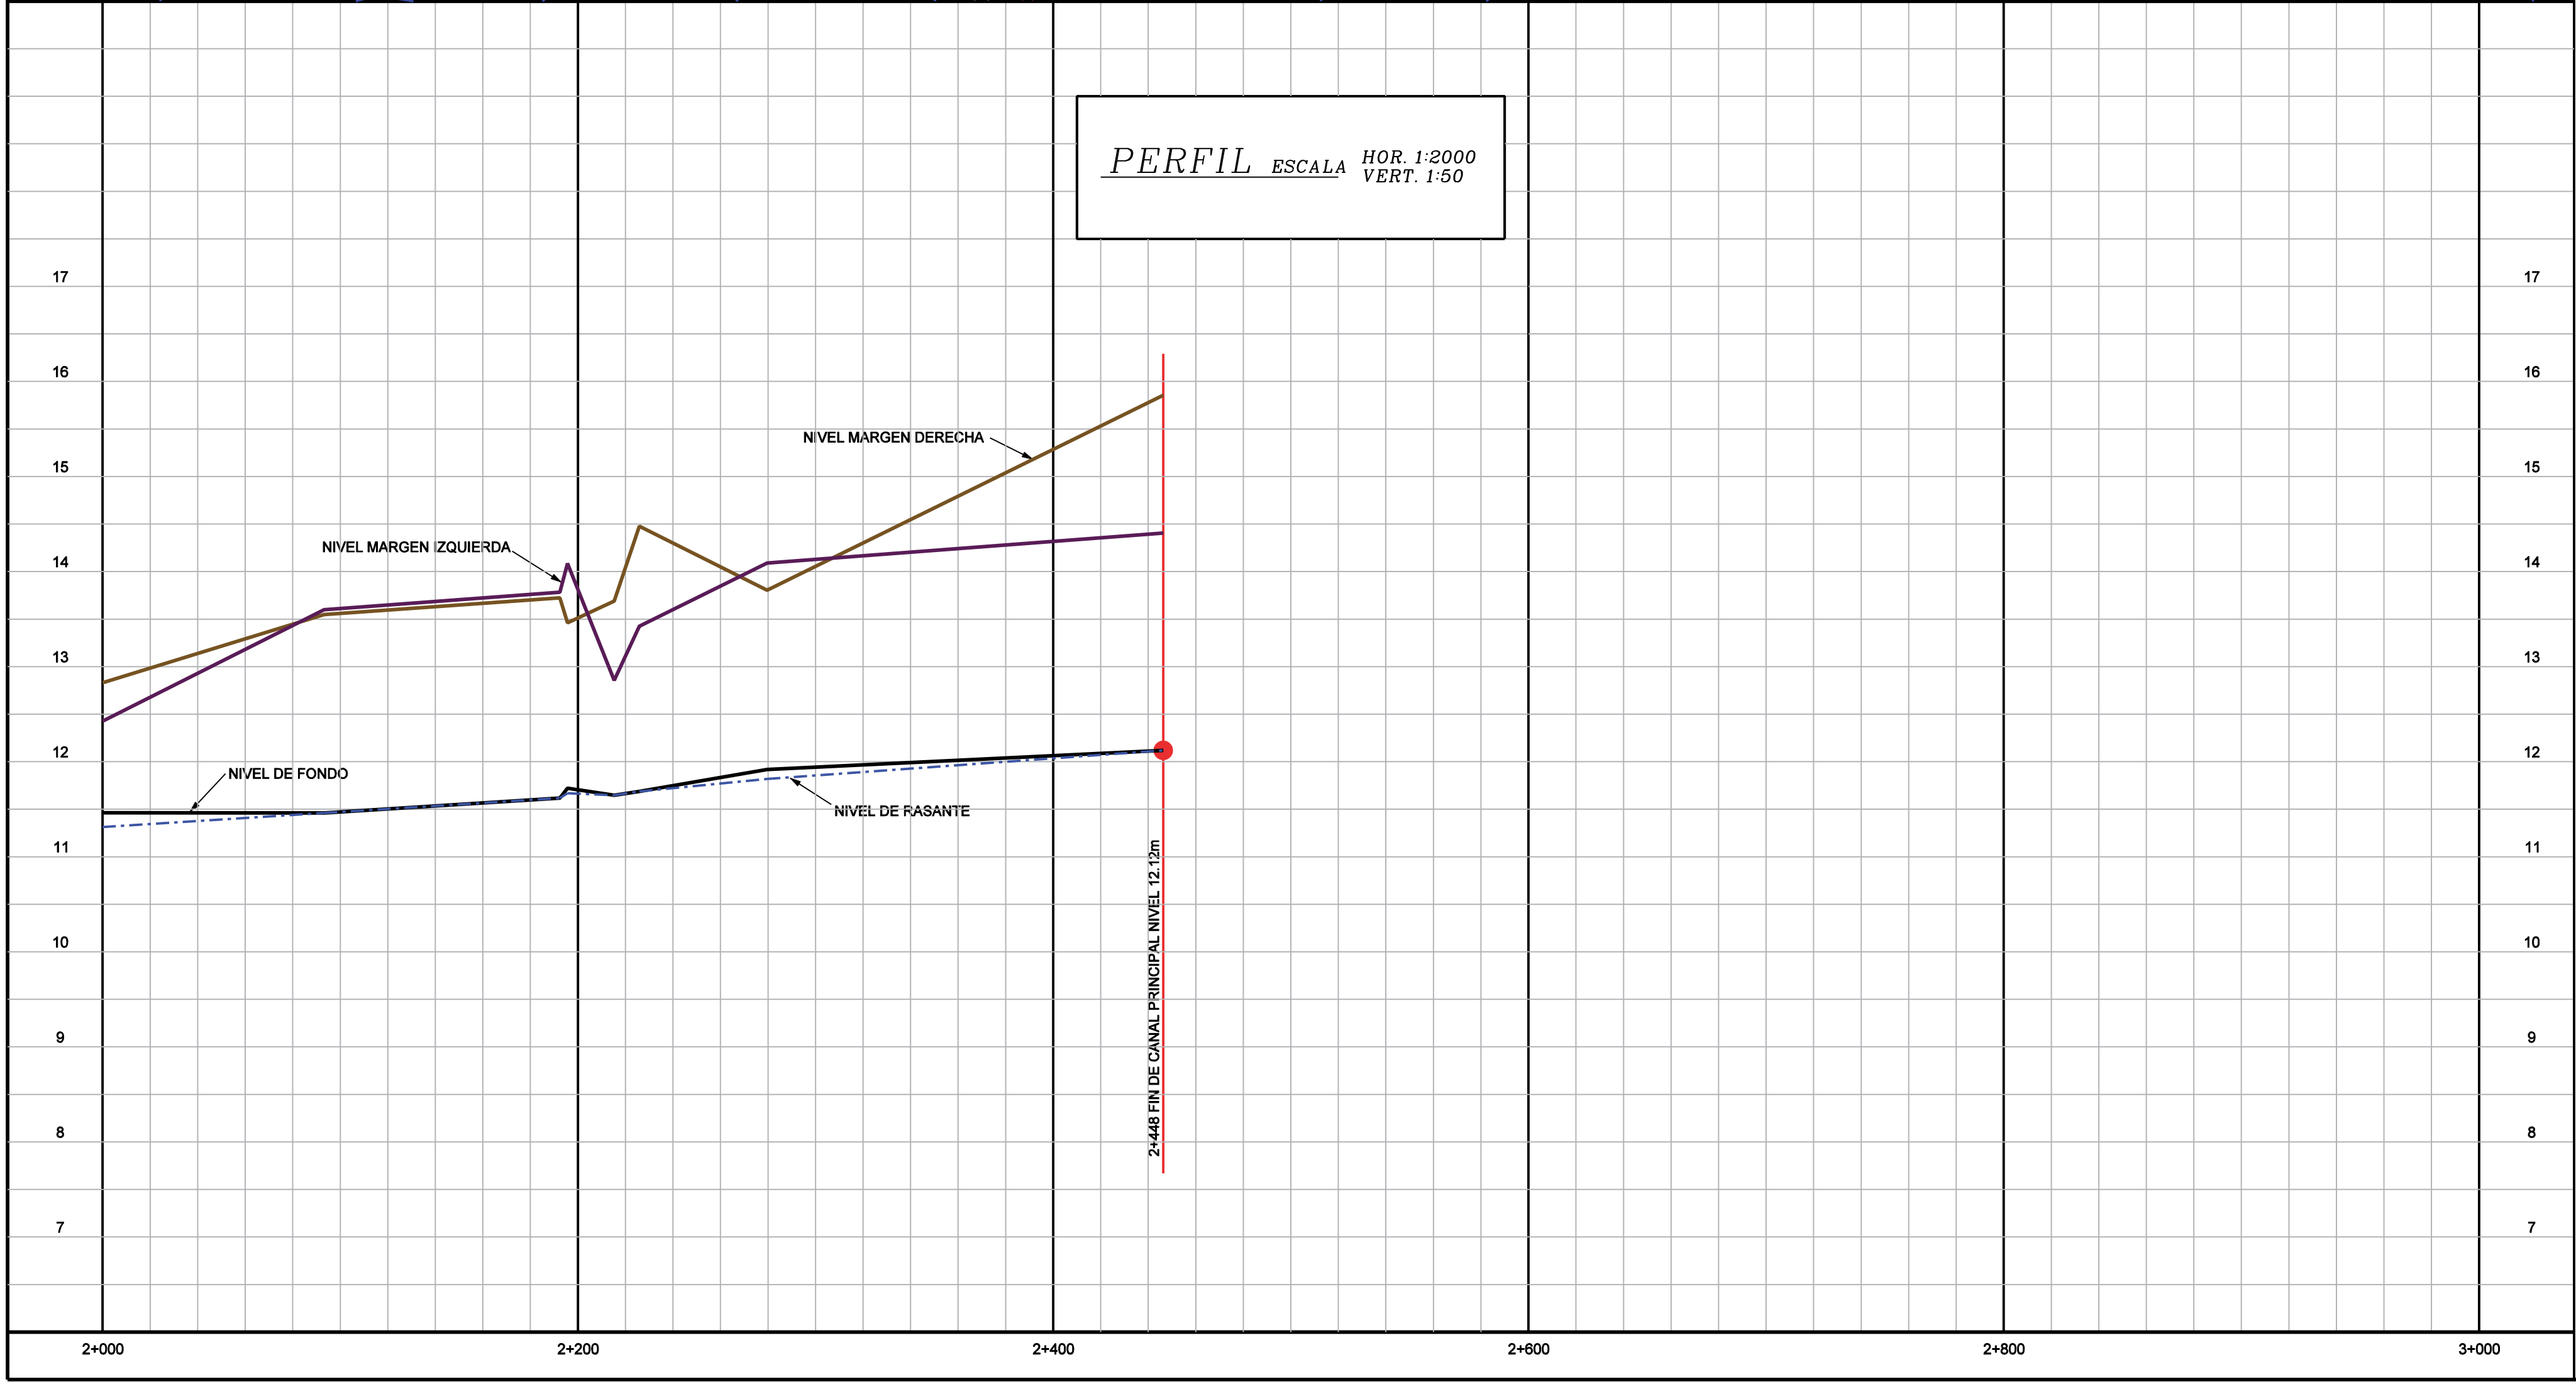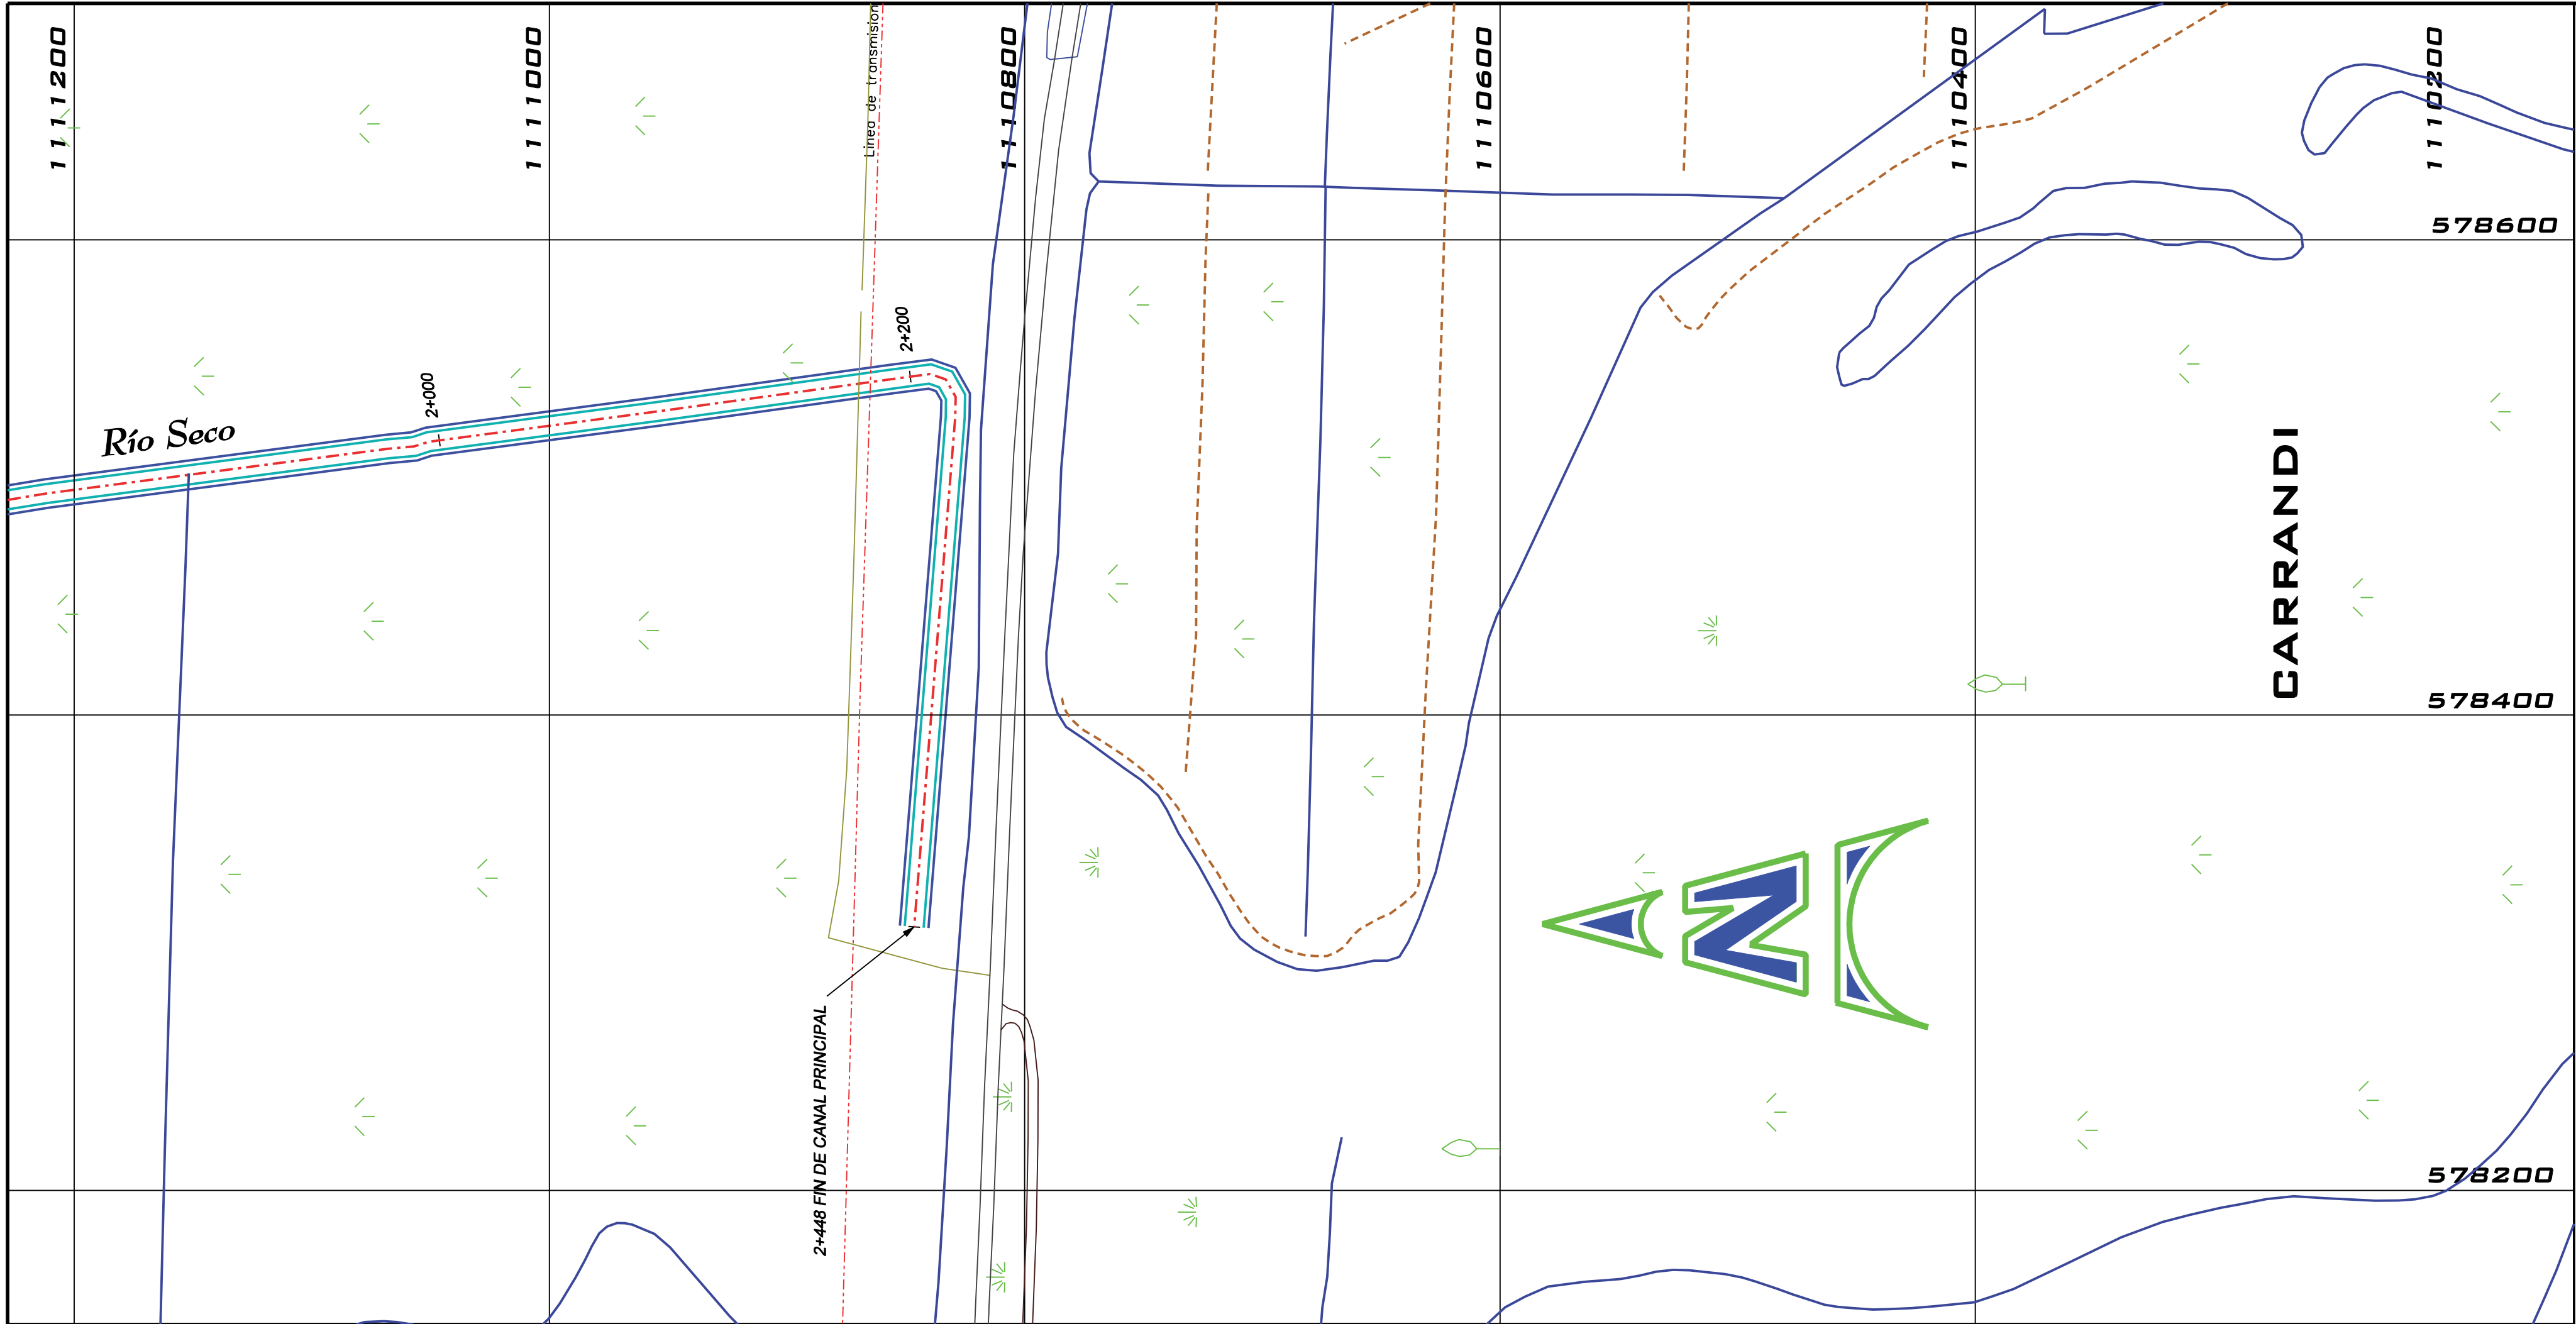

SECCIONES TRANSVERSALES

ESCALA HORIZONTAL 1:500  
VERTICAL 1:100



PROYECTO DE CONTROL DE INUNDACION :

DATILEROS - MATINA

PROPIETARIO:

senara

CEDULA JURIDICA: 3-007-042041-11

SITA EN: ESTRADA

|           |           |             |
|-----------|-----------|-------------|
| PROVINCIA | CANTON    | DISTRITOS   |
| 7° LIMON  | 5° MATINA | 3° CARRANDI |

INFORMACION REGISTRO PUBLICO:

O (CERO)  
TERRENOS PUBLICOS

DIBUJO: J.C. MADRIZ

PROFESIONAL RESPONSABLE DEL DISEÑO:

ING. ALEJANDRO RAMIREZ  
ALVAREZ

Nº. IAG-22104




CONTENIDO:  
PLANTA PERFIL Y  
SECCIONES  
TRANSVERSALES  
CANAL PRINCIPAL  
2+000 A 2+448

ESCALA  
INDICADAS

FECHA  
SEPTIEMBRE  
2020

LAMINA  
04/10



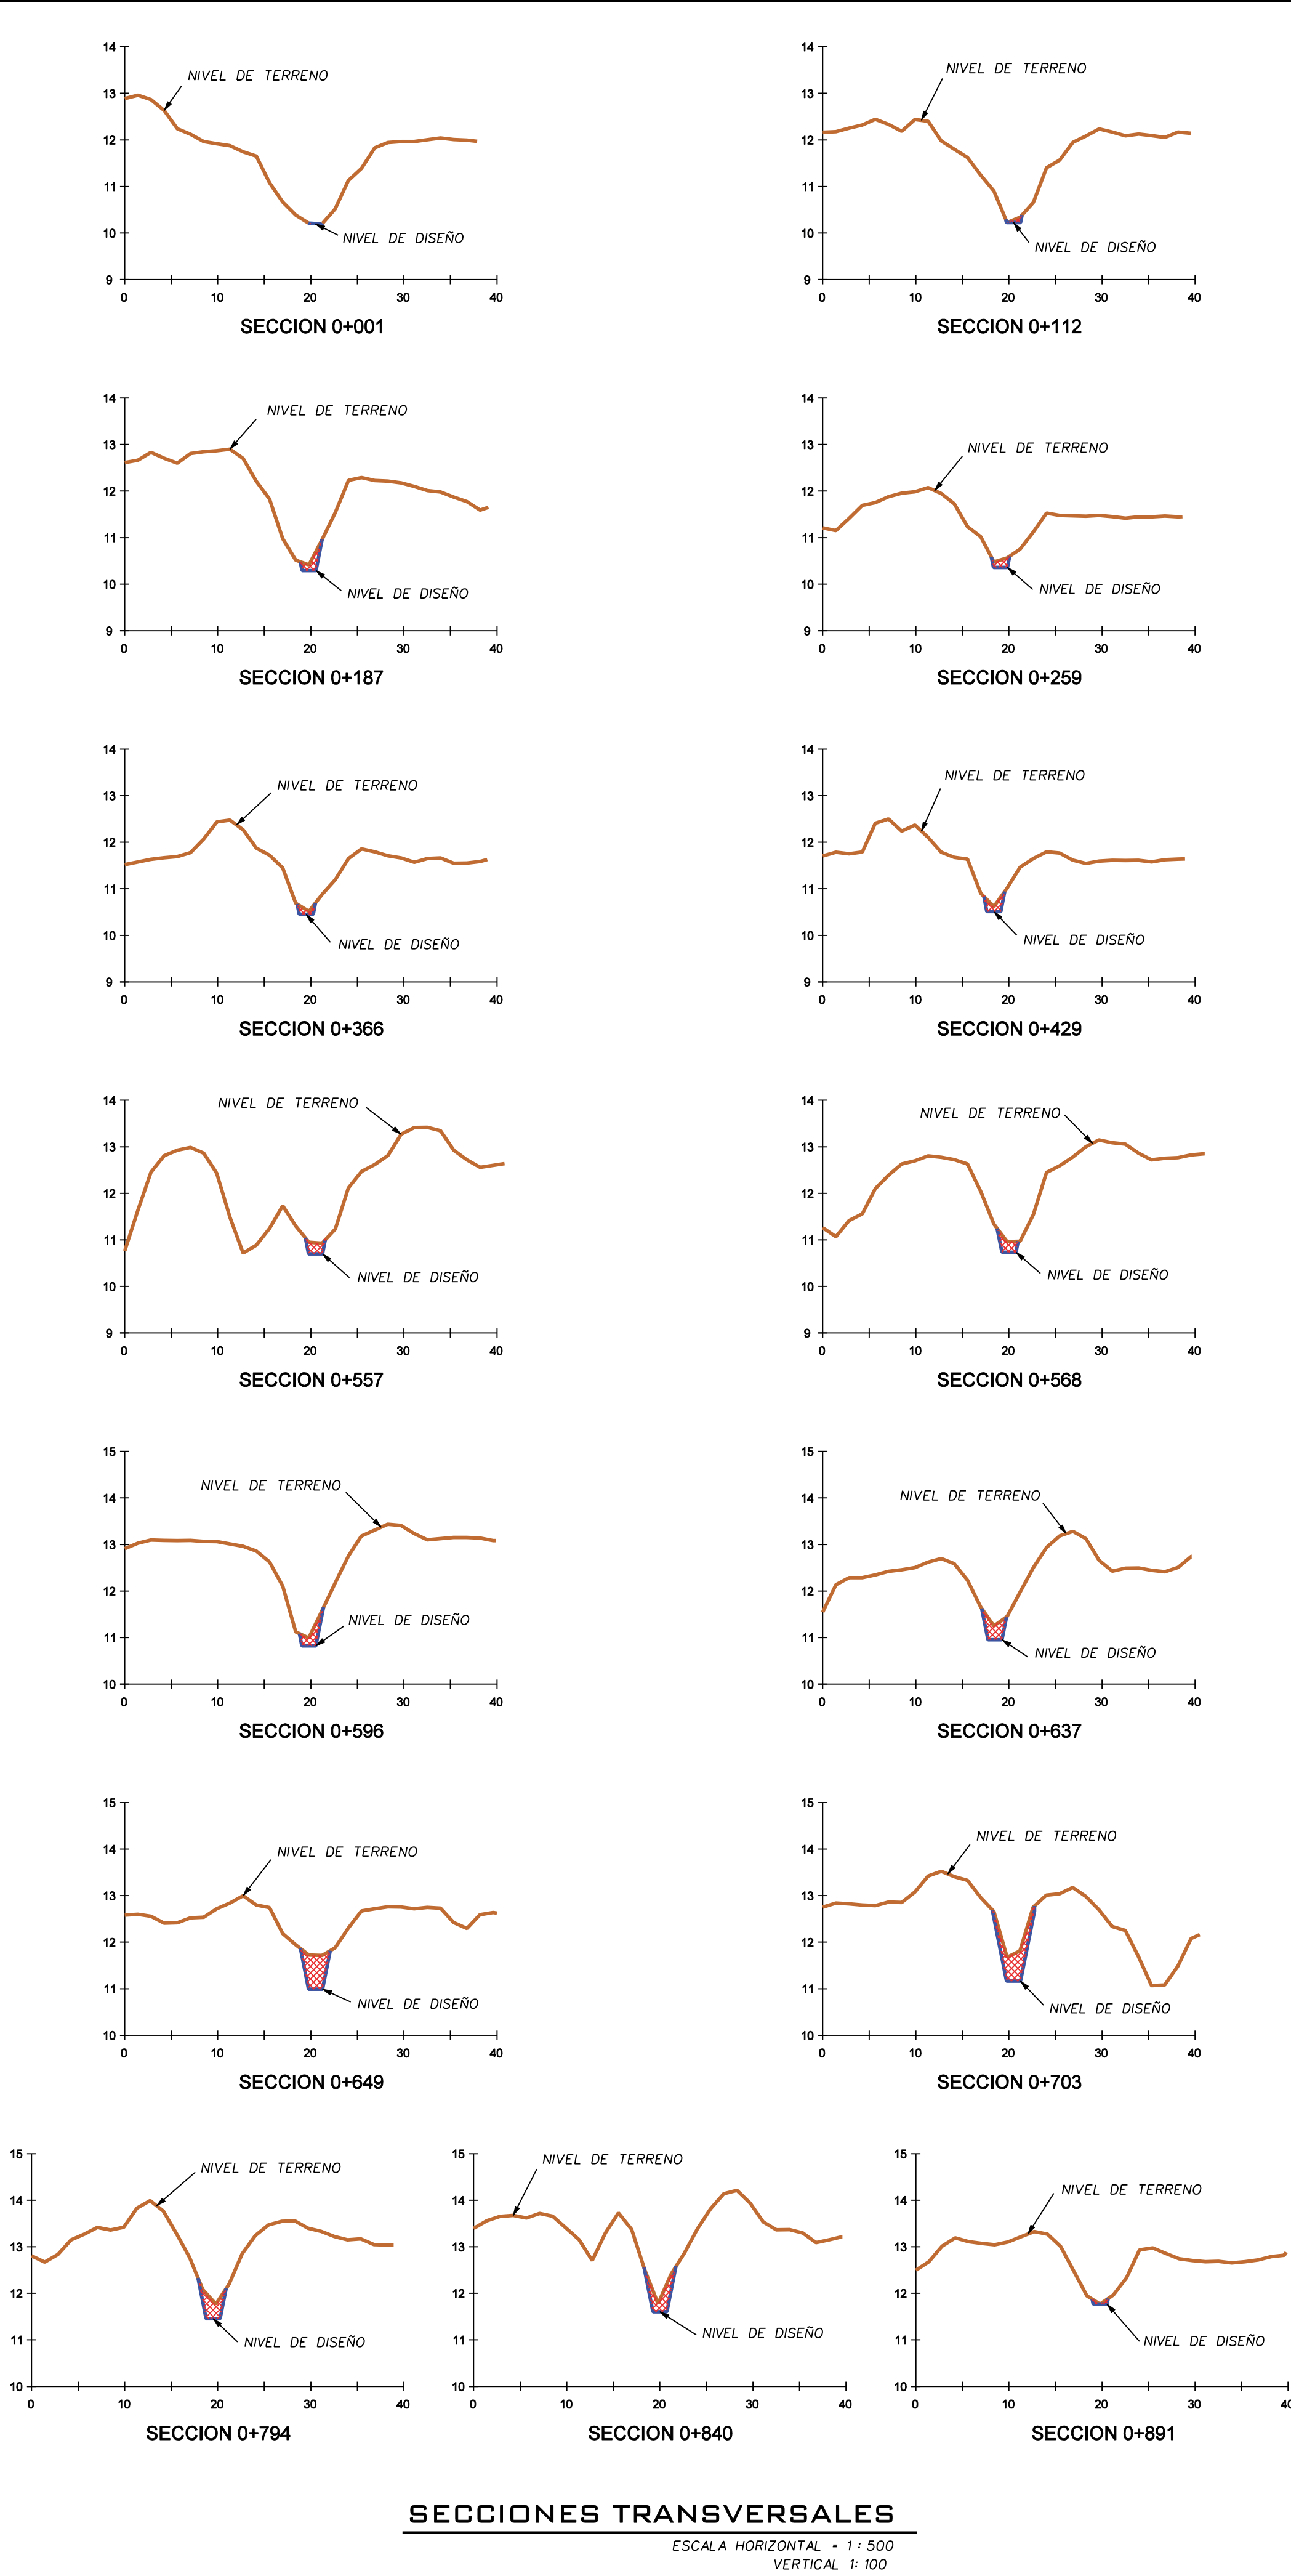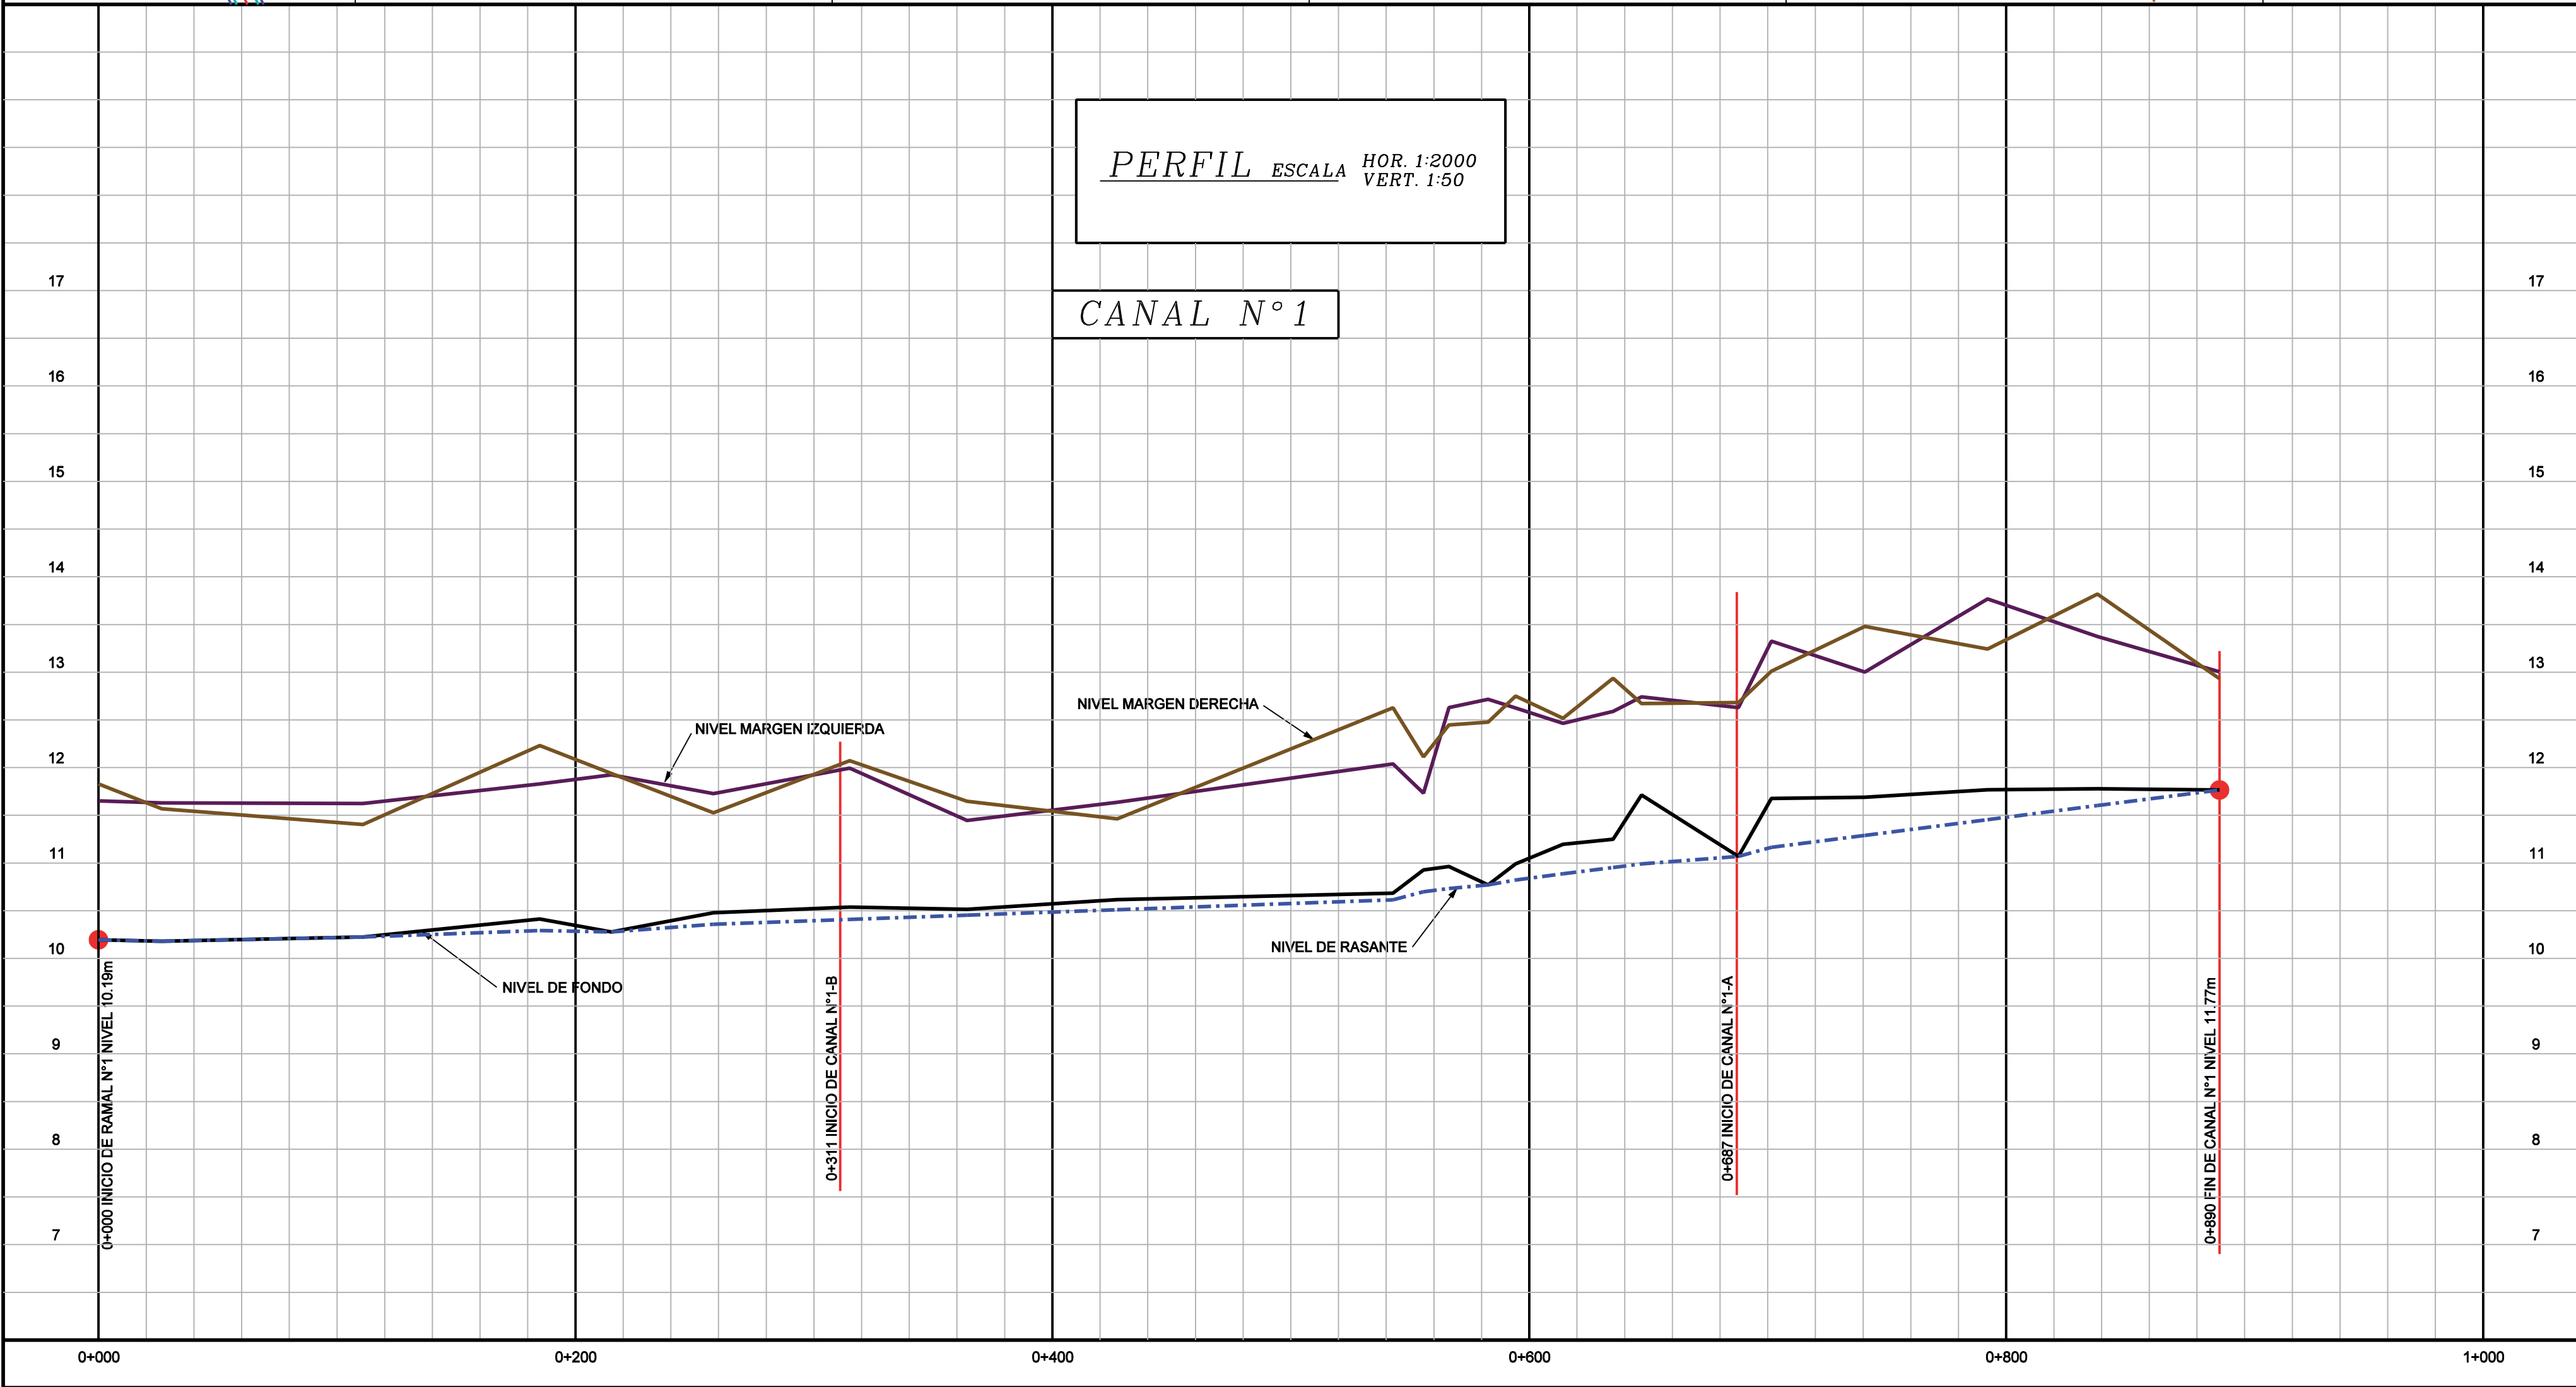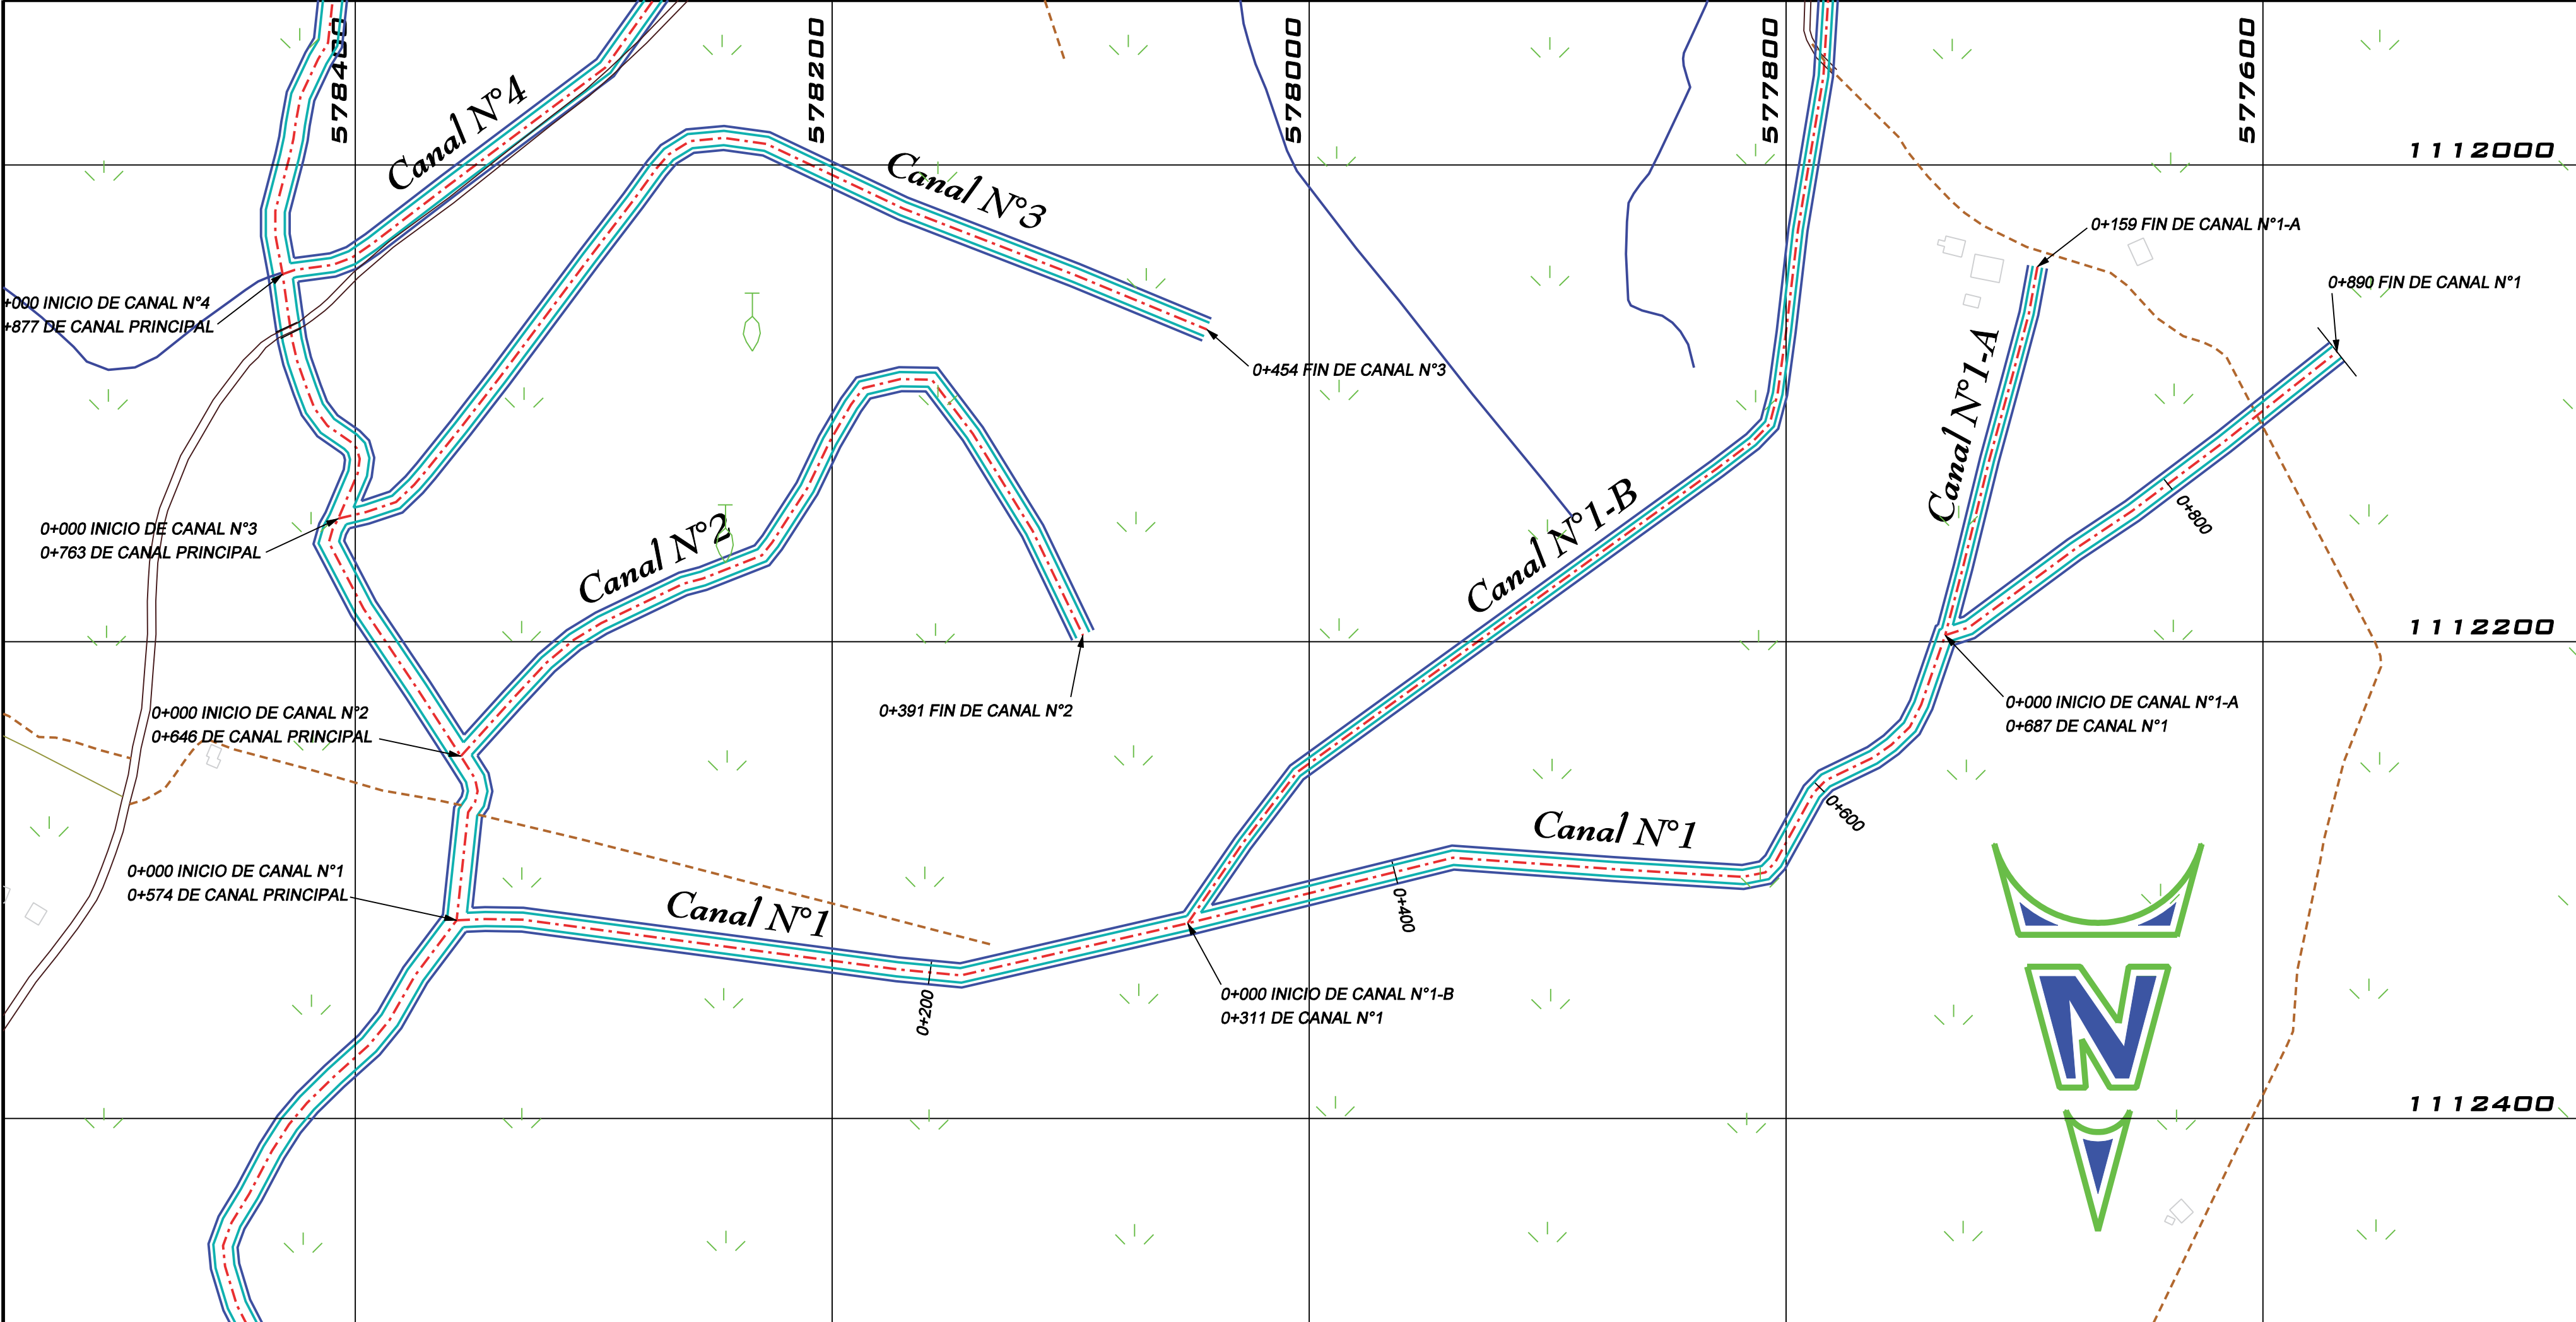

PROYECTO DE CONTROL DE INUNDACION :  
**DATILEROS - MATINA**

PROPIETARIO:  
**senara**  
CEDULA JURIDICA: 3-007-042041-11

|                       |                     |                          |
|-----------------------|---------------------|--------------------------|
| SITA EN: ESTRADA      |                     |                          |
| PROVINCIA<br>7° LIMON | CANTON<br>5° MATINA | DISTRITOS<br>3° CARRANDI |

INFORMACION REGISTRO PUBLICO:  
**0 (CERO)**  
TERRENOS PUBLICOS




DIBUJO: J.C. MADRIZ

PROFESIONAL RESPONSABLE DEL DISEÑO:  
**ING. ALEJANDRO RAMIREZ ALVAREZ**  
No. IAG-22104


CONTENIDO:  
**PLANTA PERFIL Y SECCIONES TRANSVERSALES DE CANAL N°1**

|                  |                      |              |
|------------------|----------------------|--------------|
| ESCALA INDICADAS | FECHA SETIEMBRE 2020 | LAMINA 05/10 |
|------------------|----------------------|--------------|



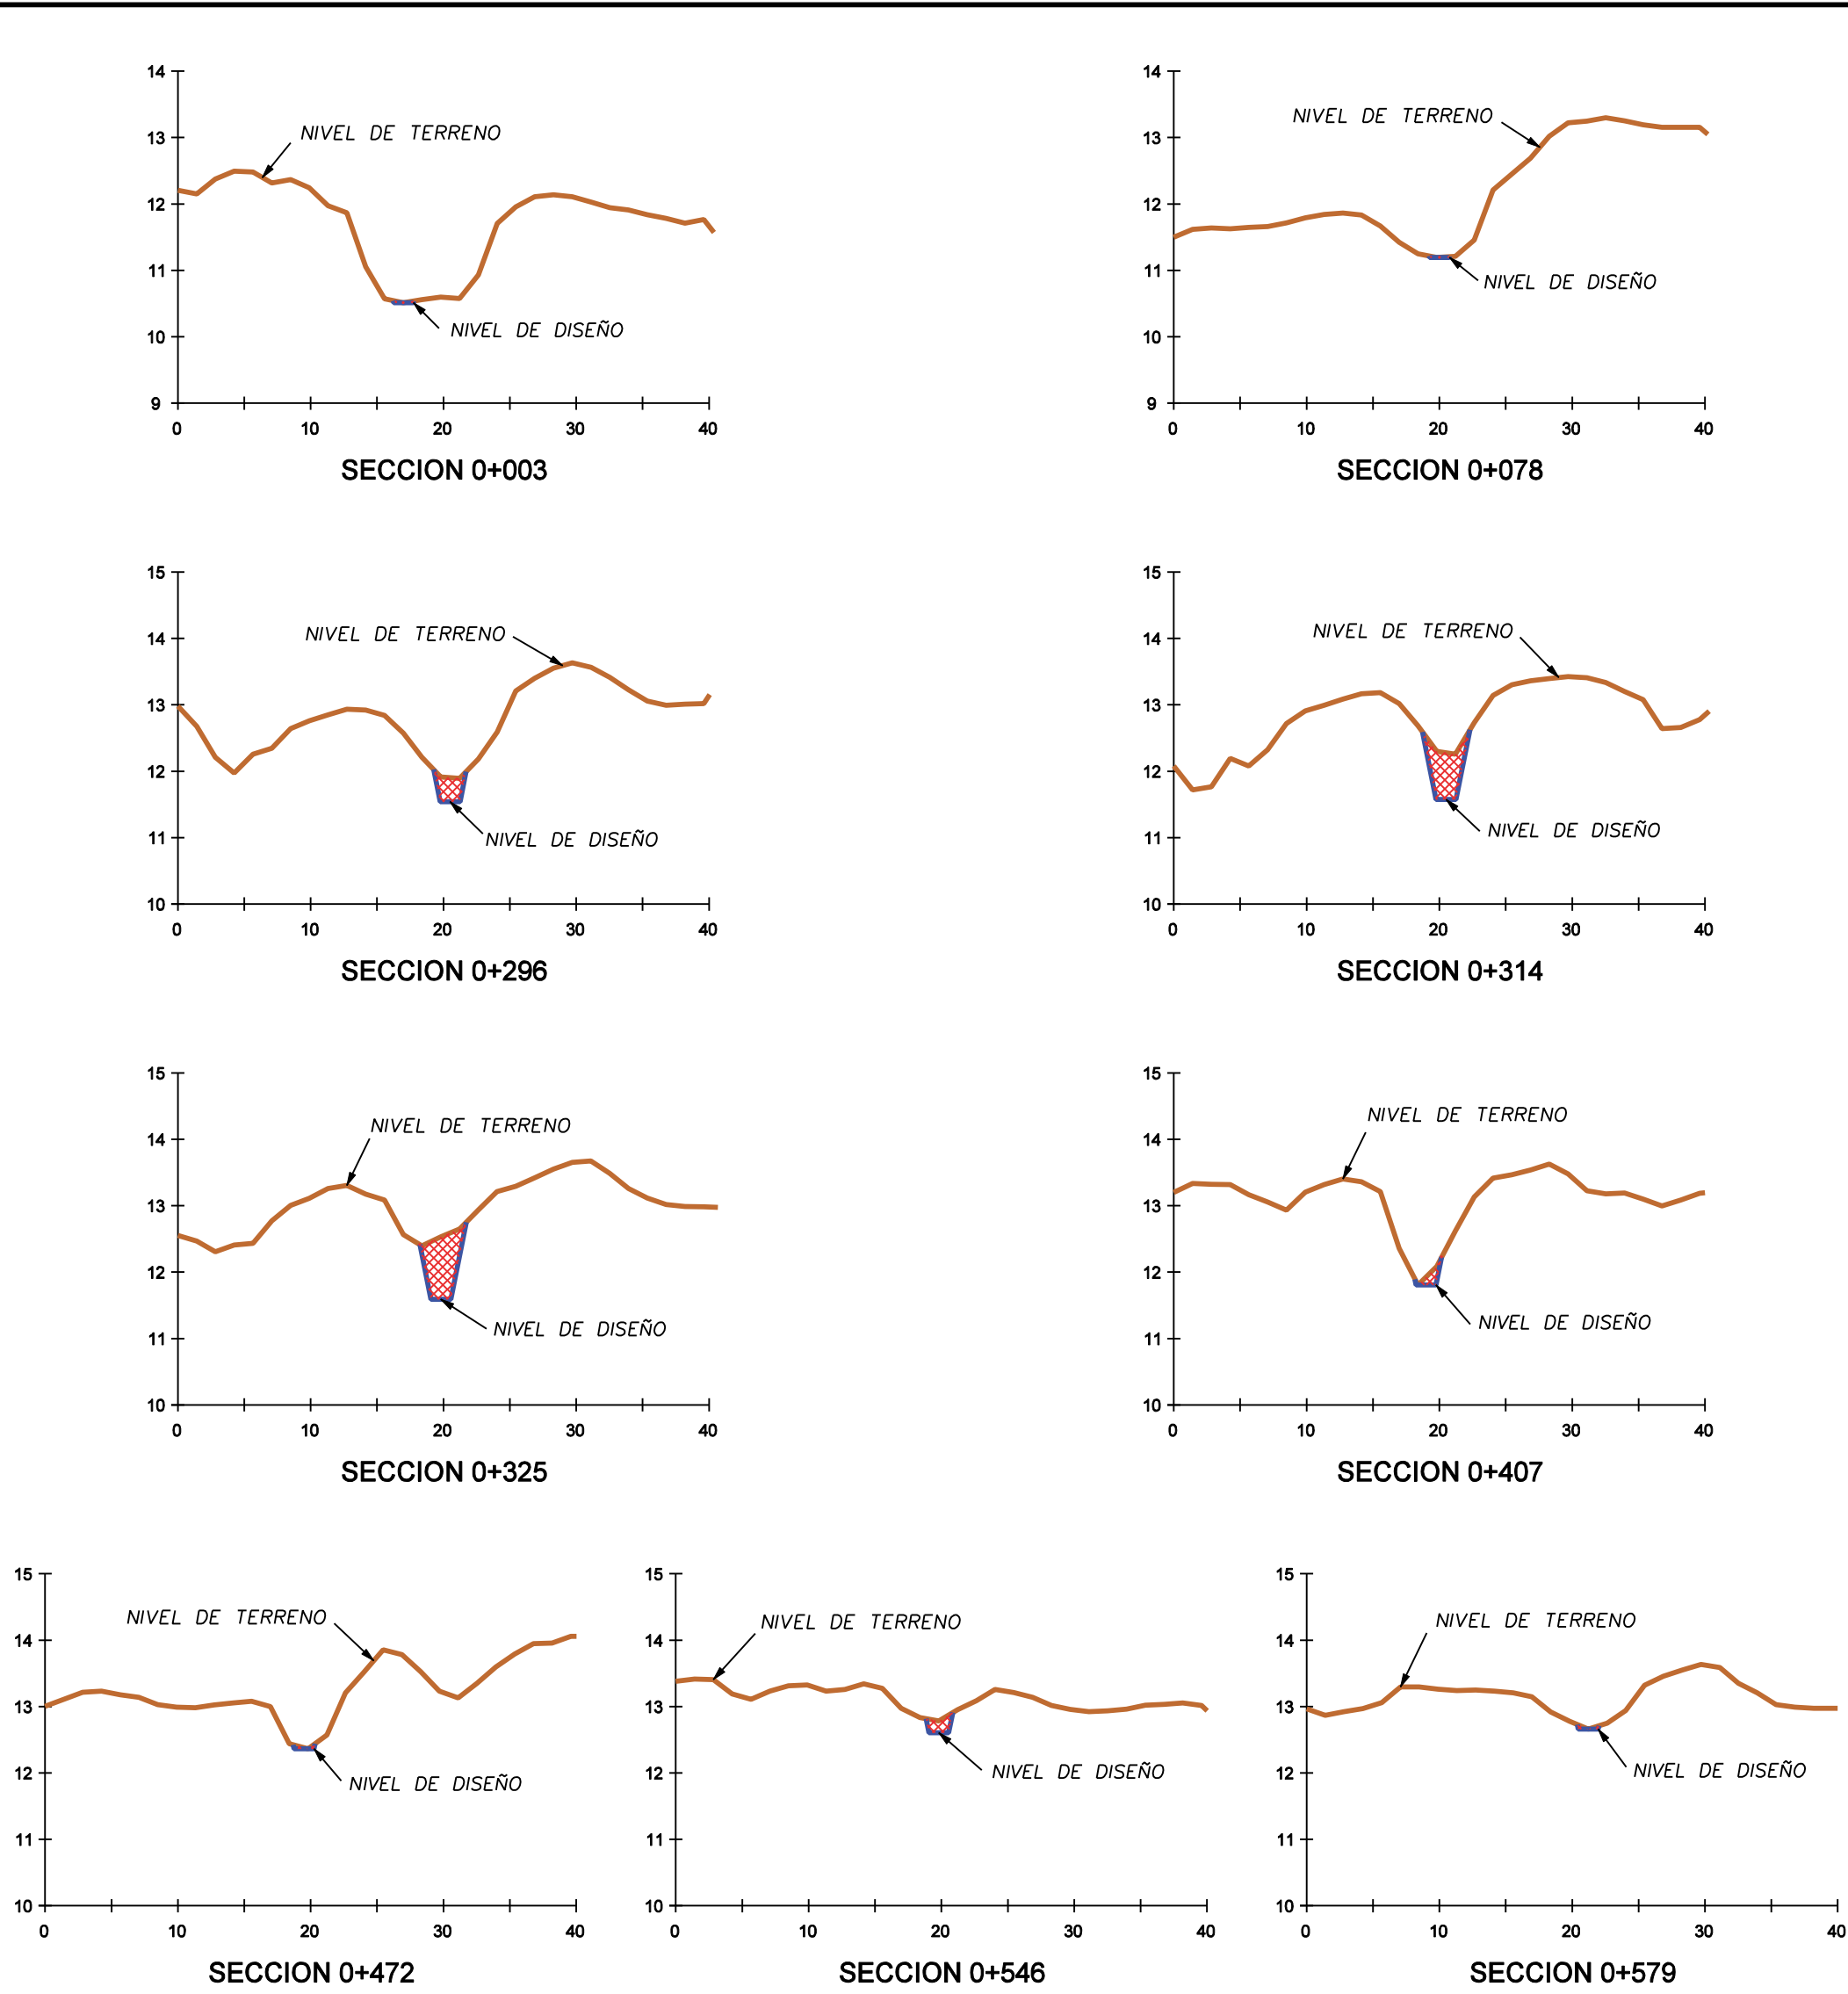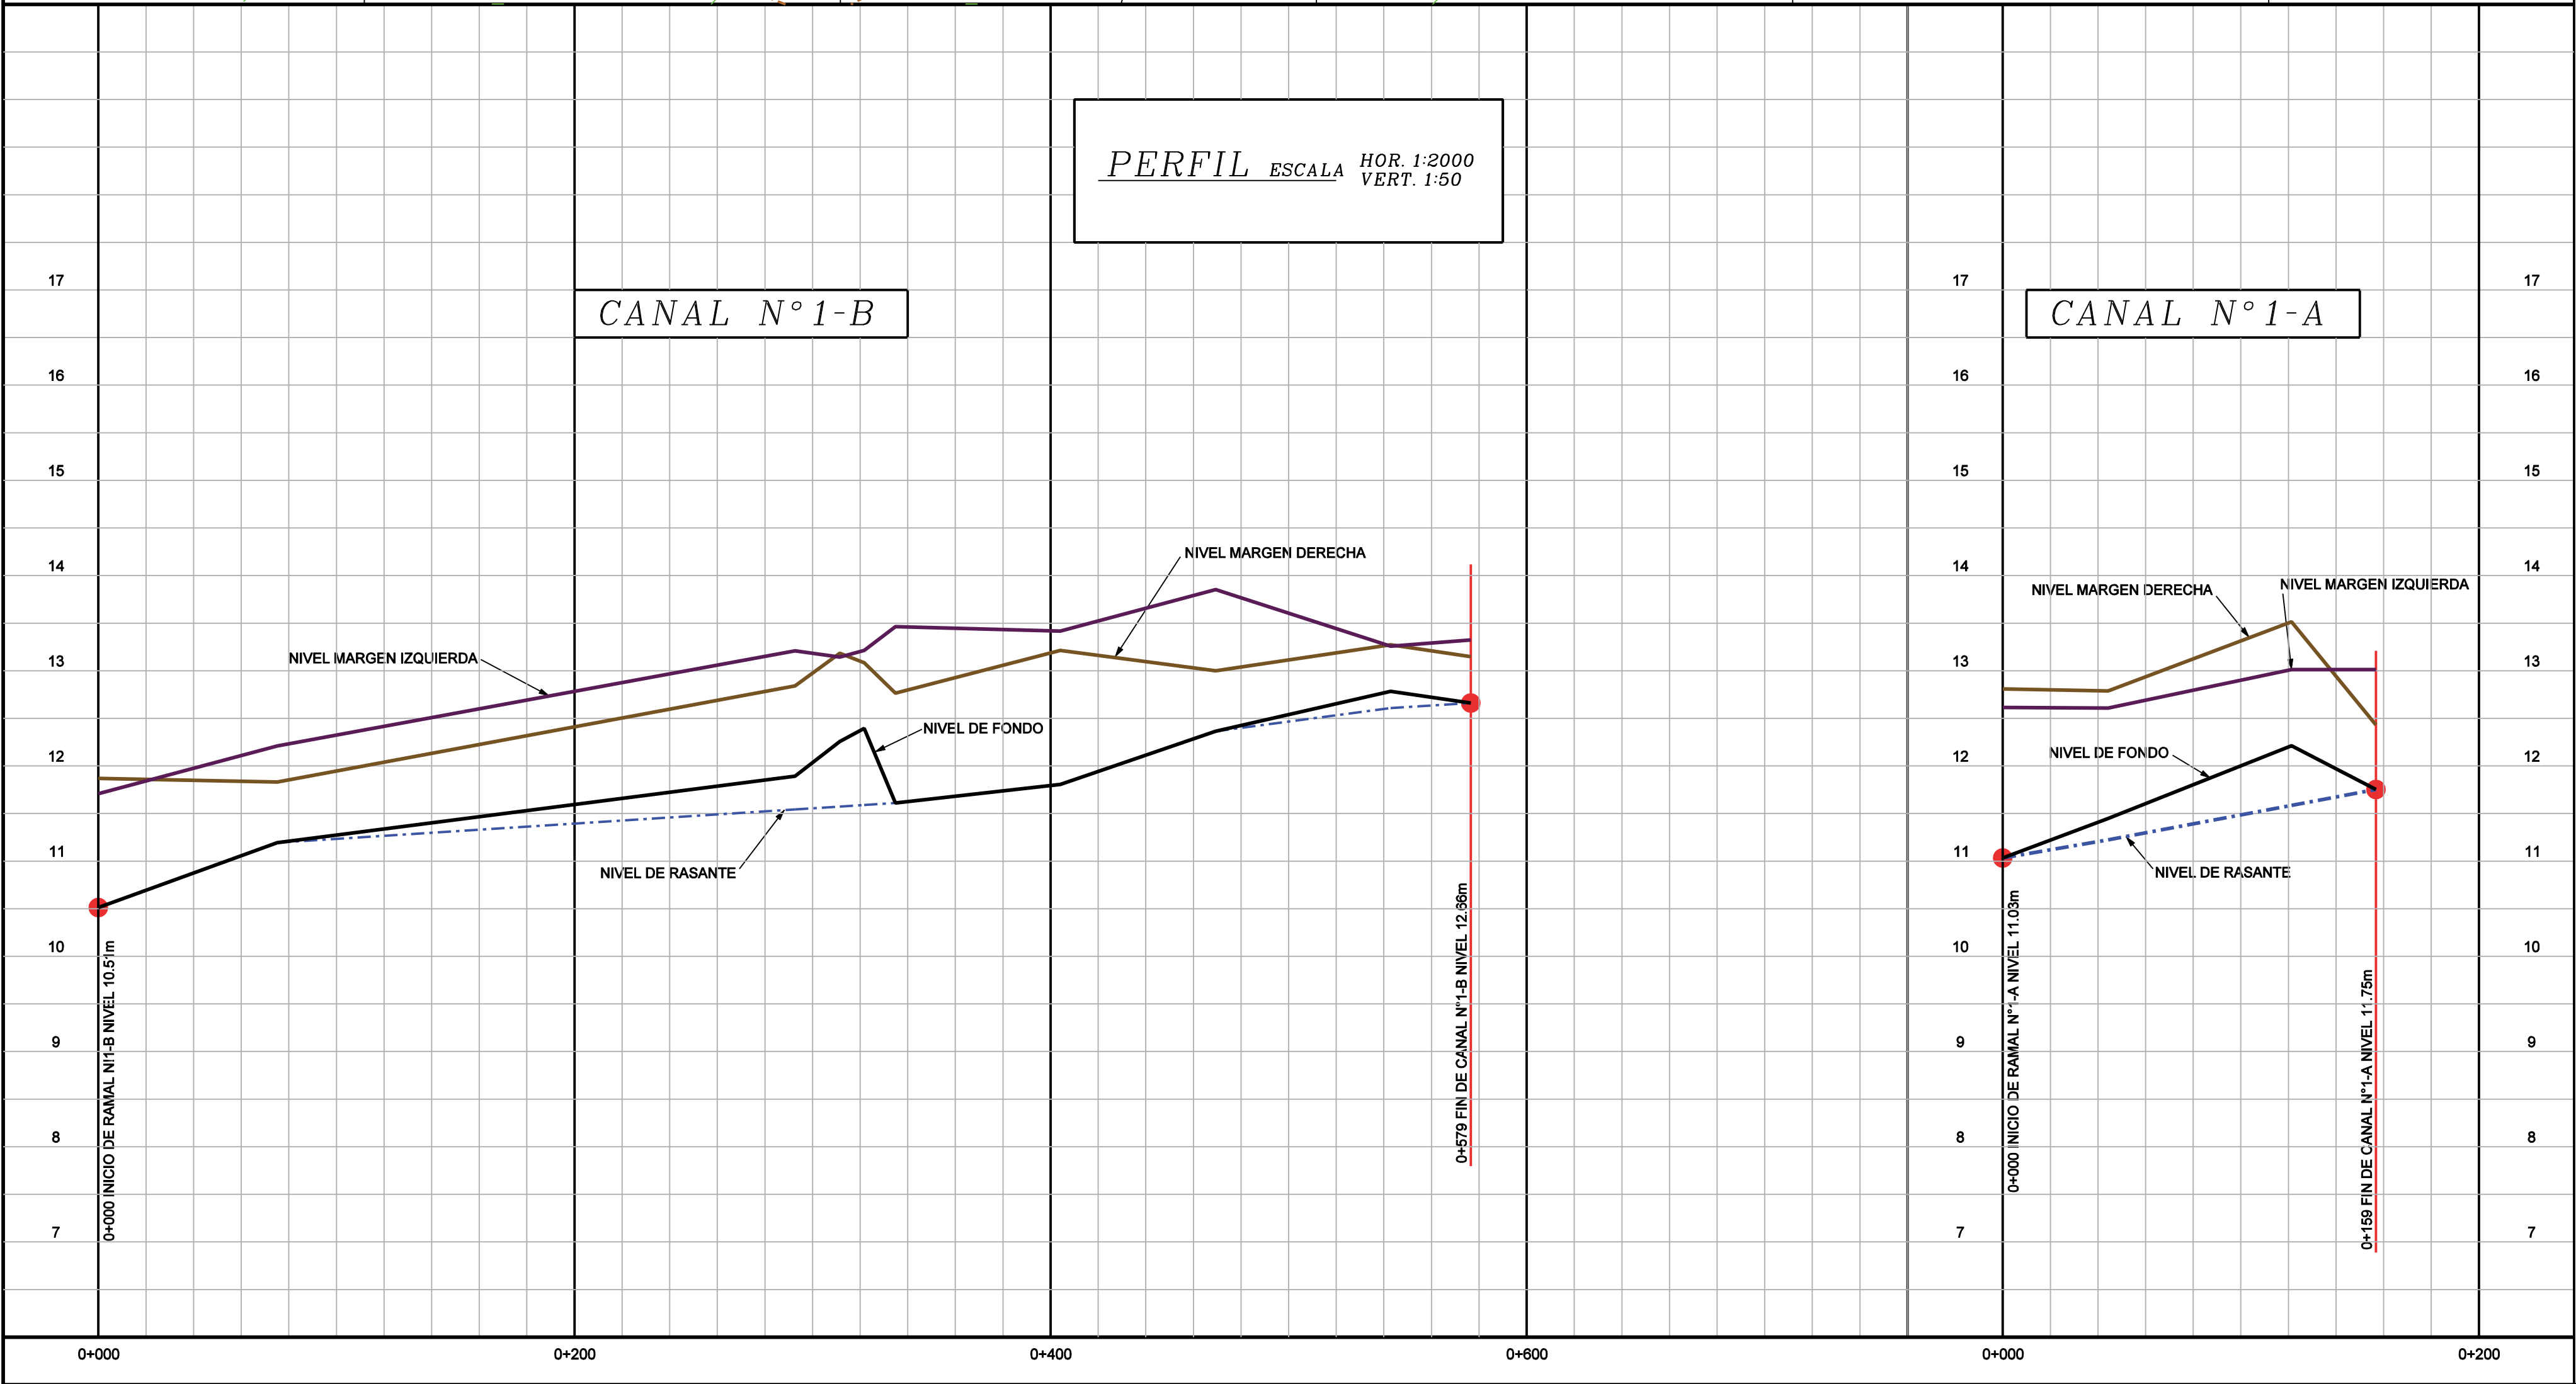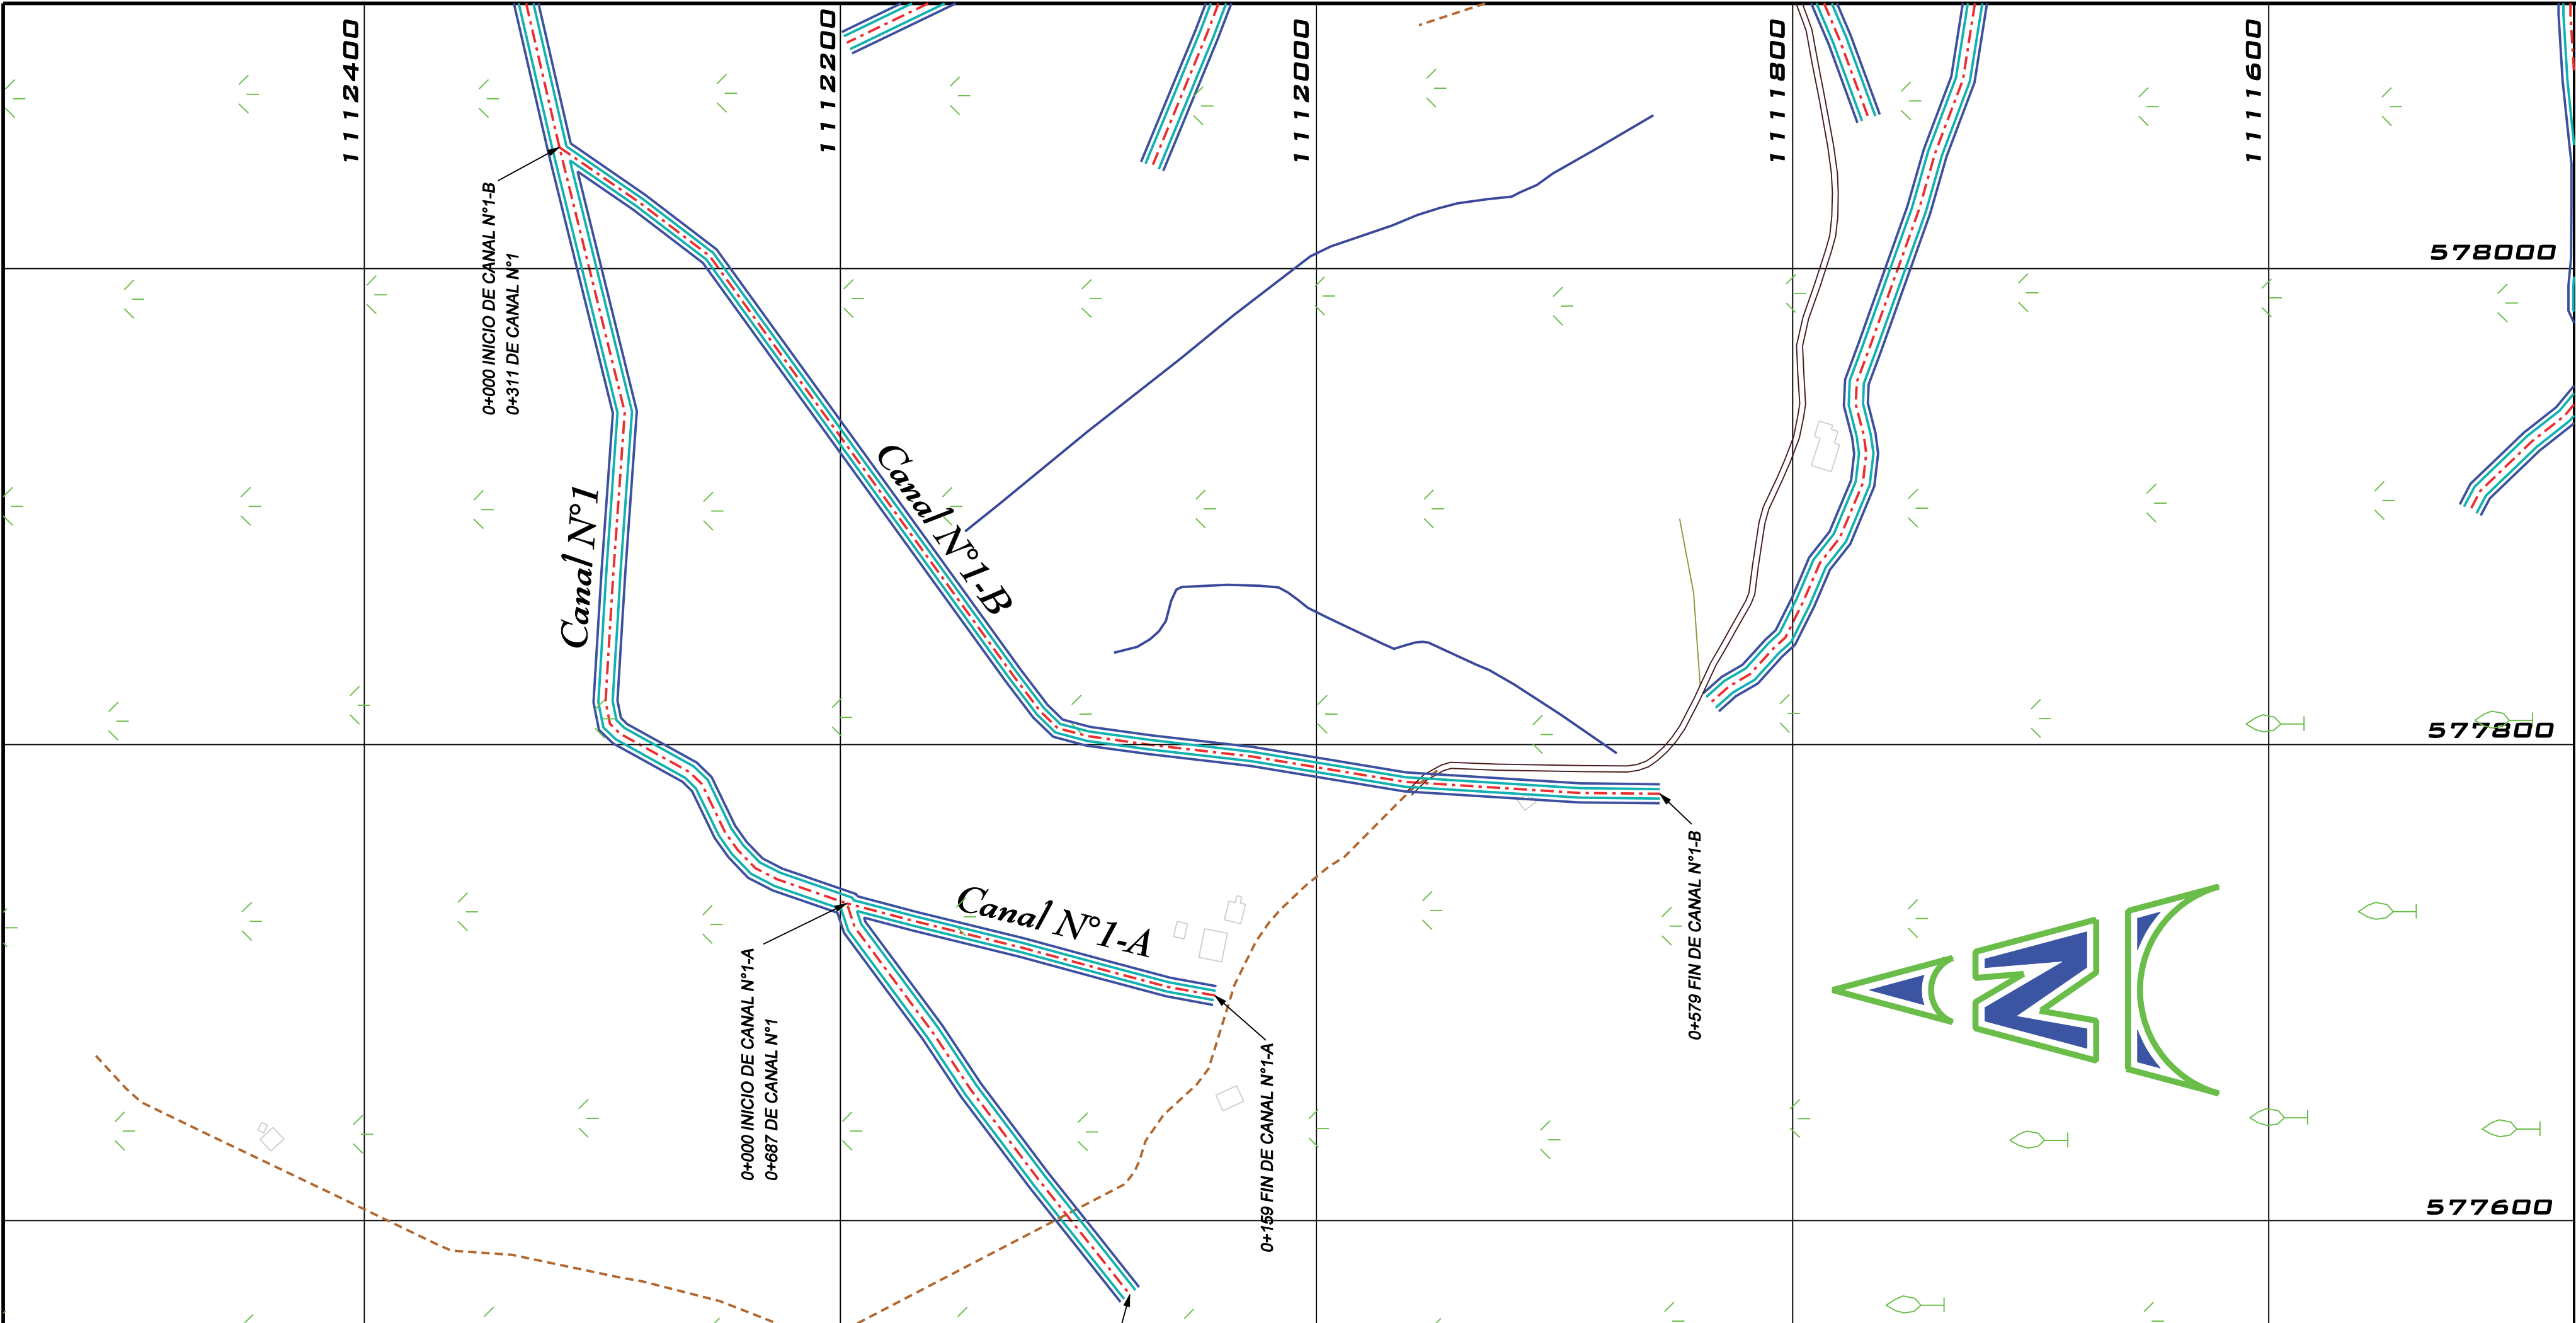

SECCIONES CANAL N°1-B

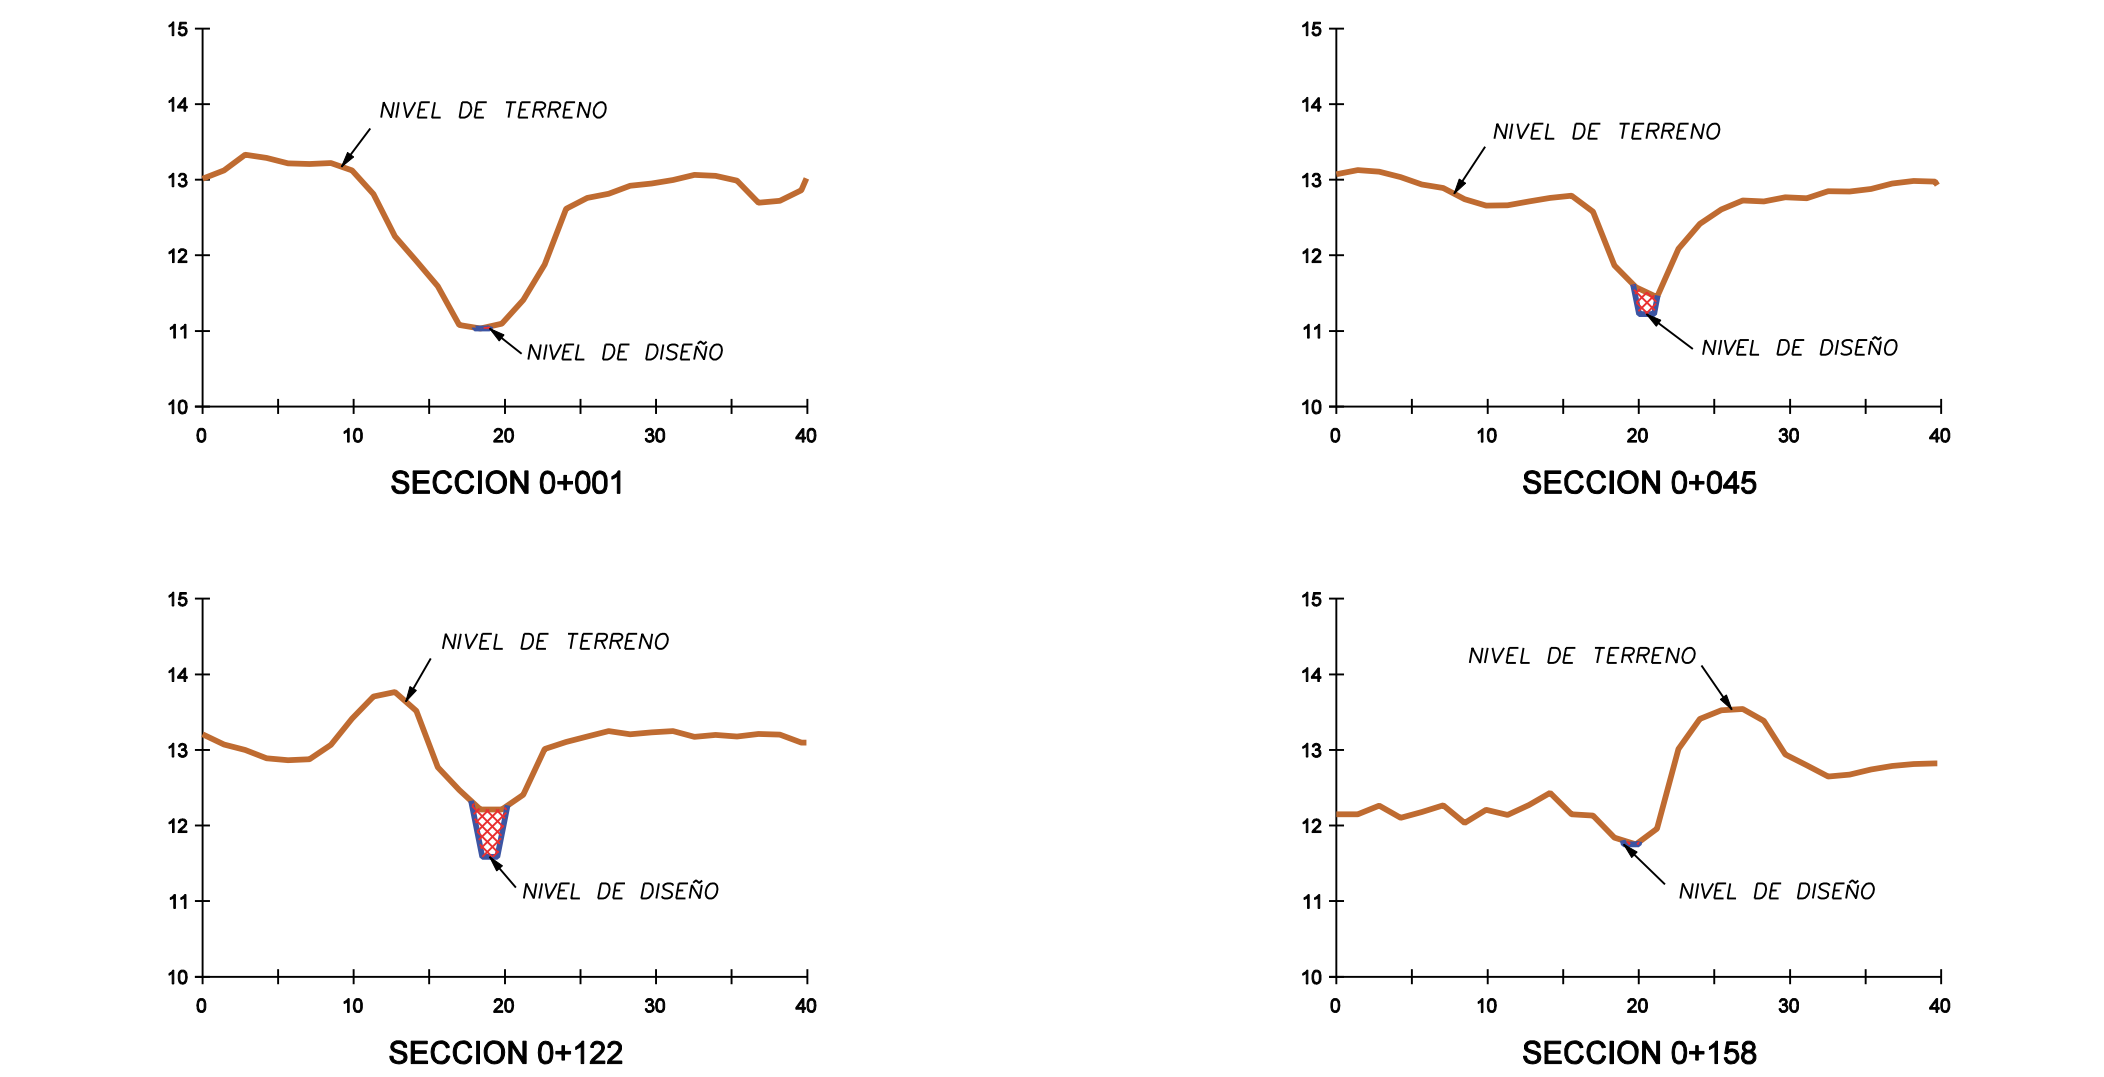

SECCIONES CANAL N°1-A

SECCIONES TRANSVERSALES

ESCALA HORIZONTAL : 1 : 500  
VERTICAL 1: 100



PROYECTO DE CONTROL DE INUNDACION :

DATILEROS - MATINA

PROPIETARIO:

senara

CEDULA JURIDICA: 3-007-042041-11

SITA EN: ESTRADA

PROVINCIA 7° LIMON CANTON 5° MATINA DISTRITOS 3° CARRANDI

INFORMACION REGISTRO PUBLICO:

0 (CERO)  
TERRENOS PUBLICOS

DIBUJO: J.C. MADRIZ

PROFESIONAL RESPONSABLE DEL DISEÑO:

ING. ALEJANDRO RAMIREZ  
ALVAREZ





No. IAB-22104

CONTENIDO:

PLANTA PERFIL Y  
SECCIONES  
TRANSVERSALES  
DE CANALES N°1-A Y 1-B

ESCALA INDICADAS  
FECHA SETIEMBRE 2020  
LAMINA 06/10



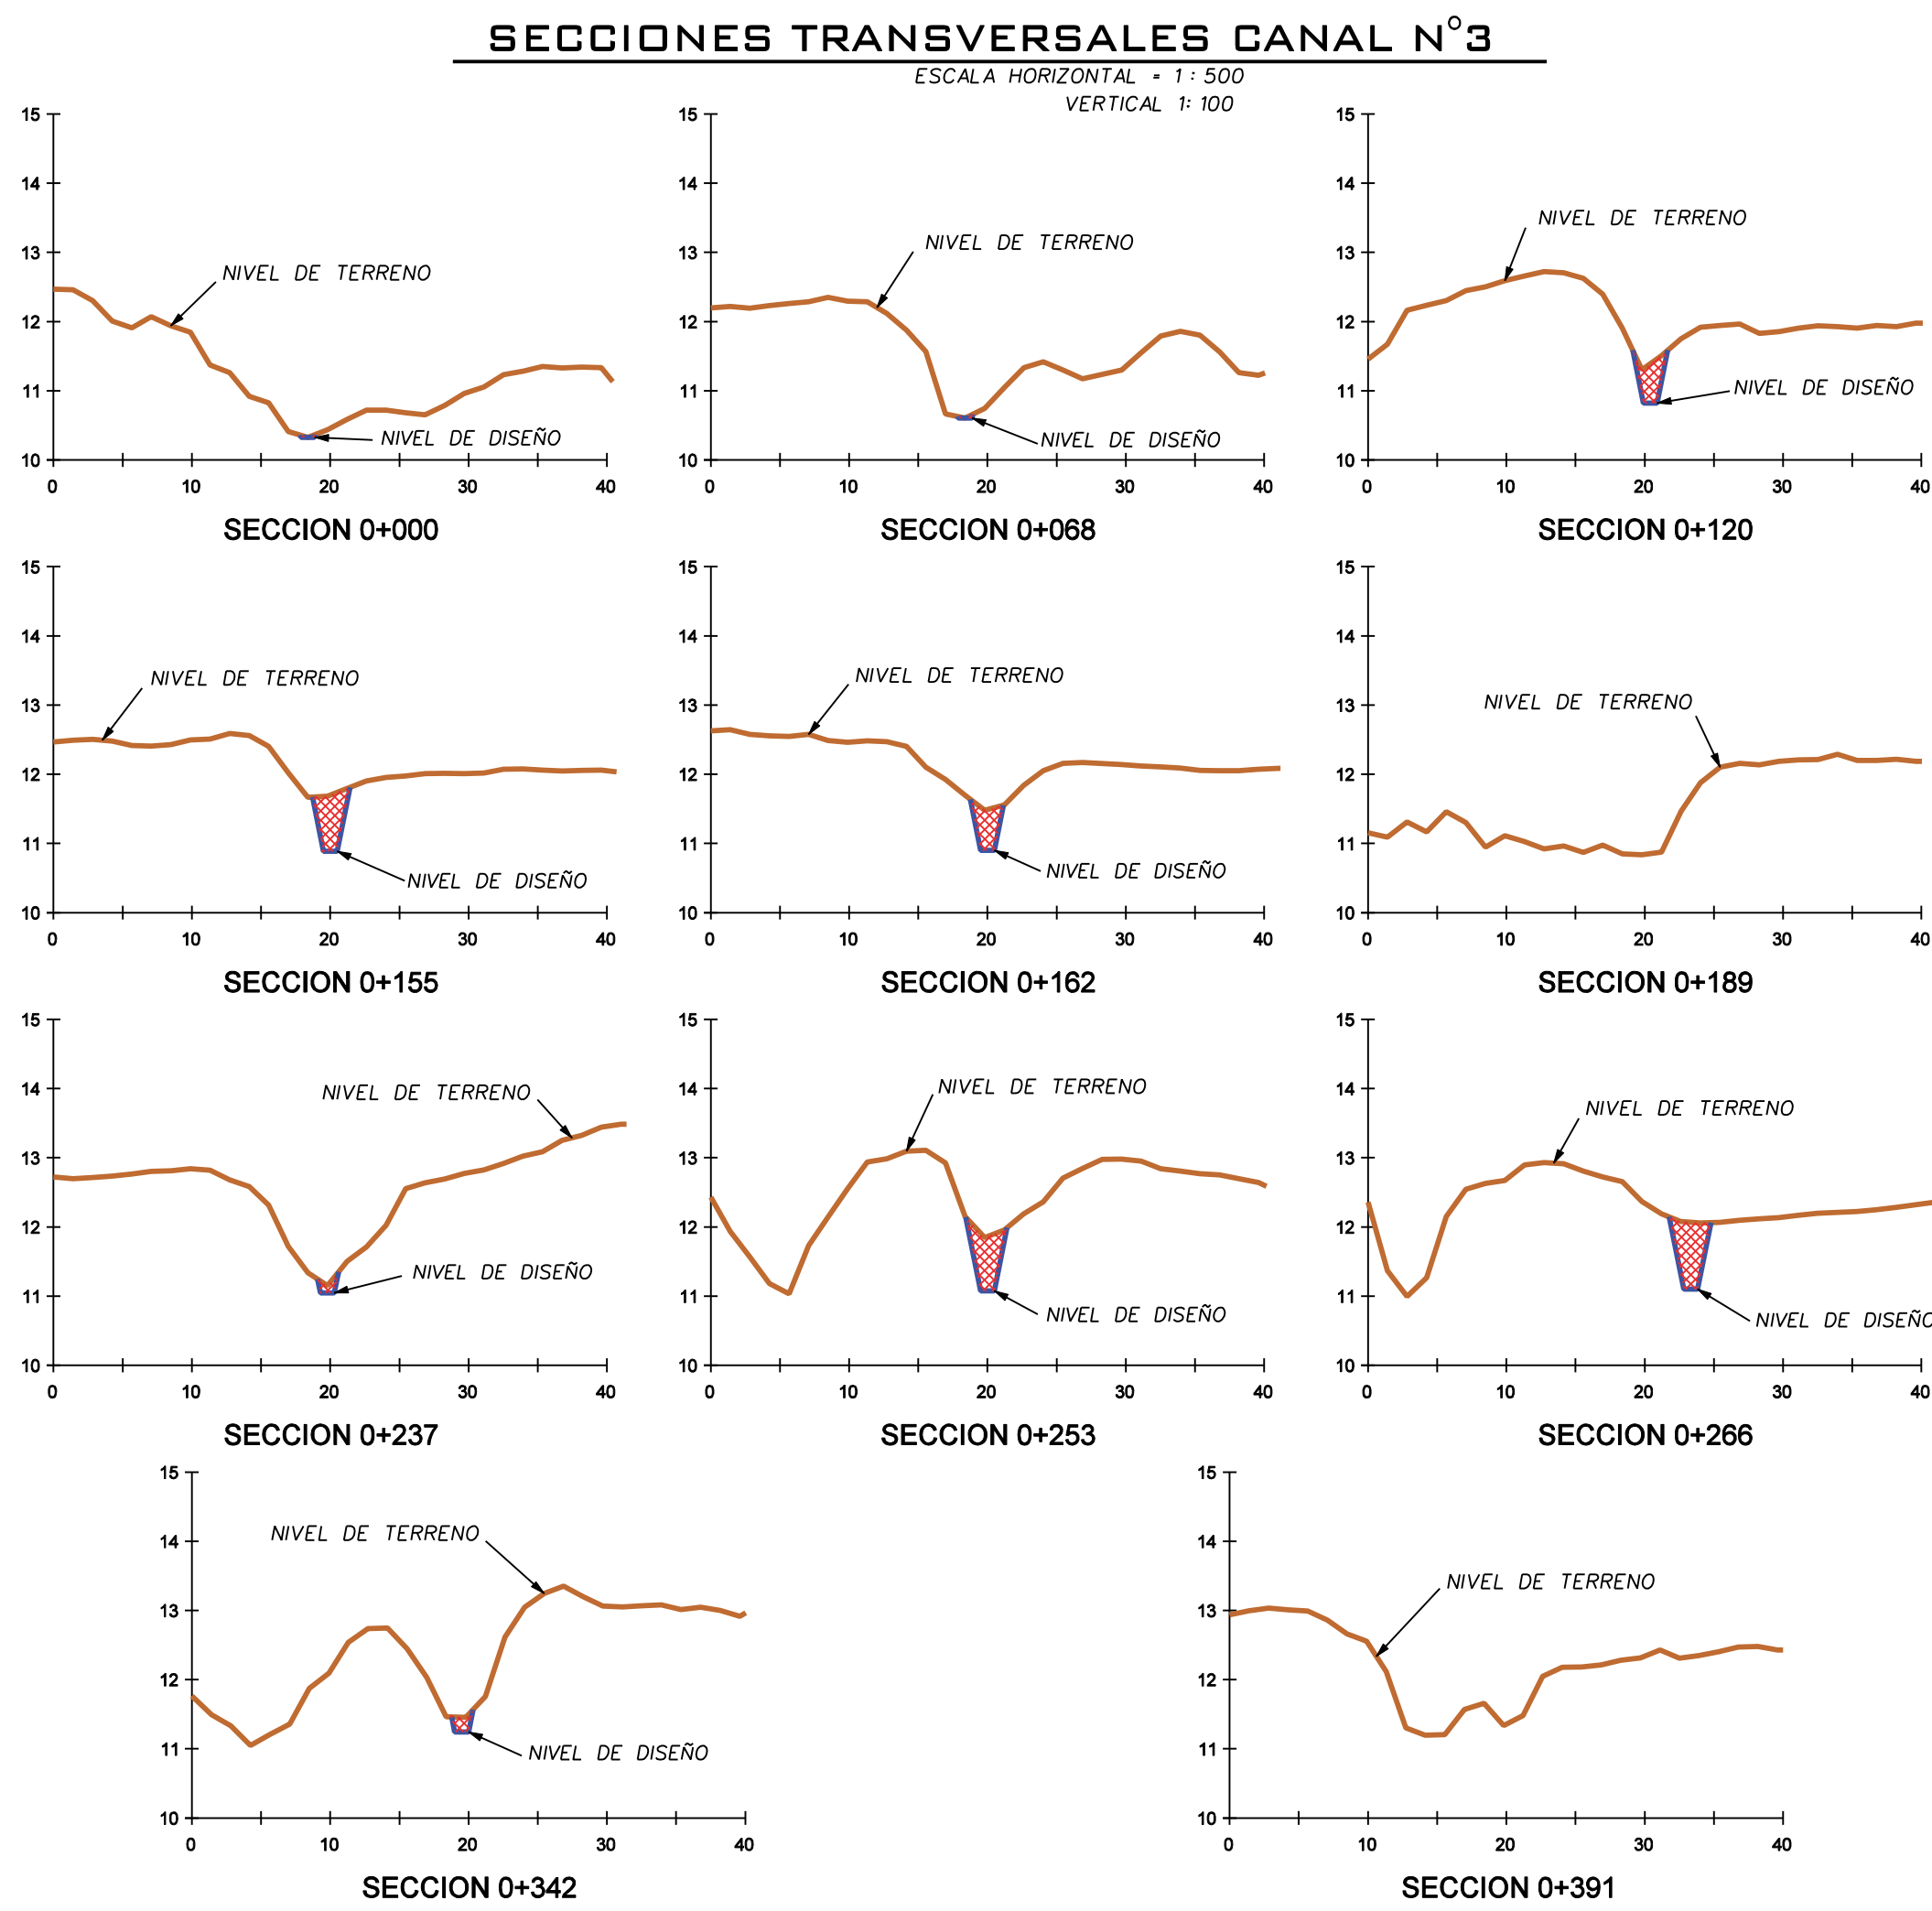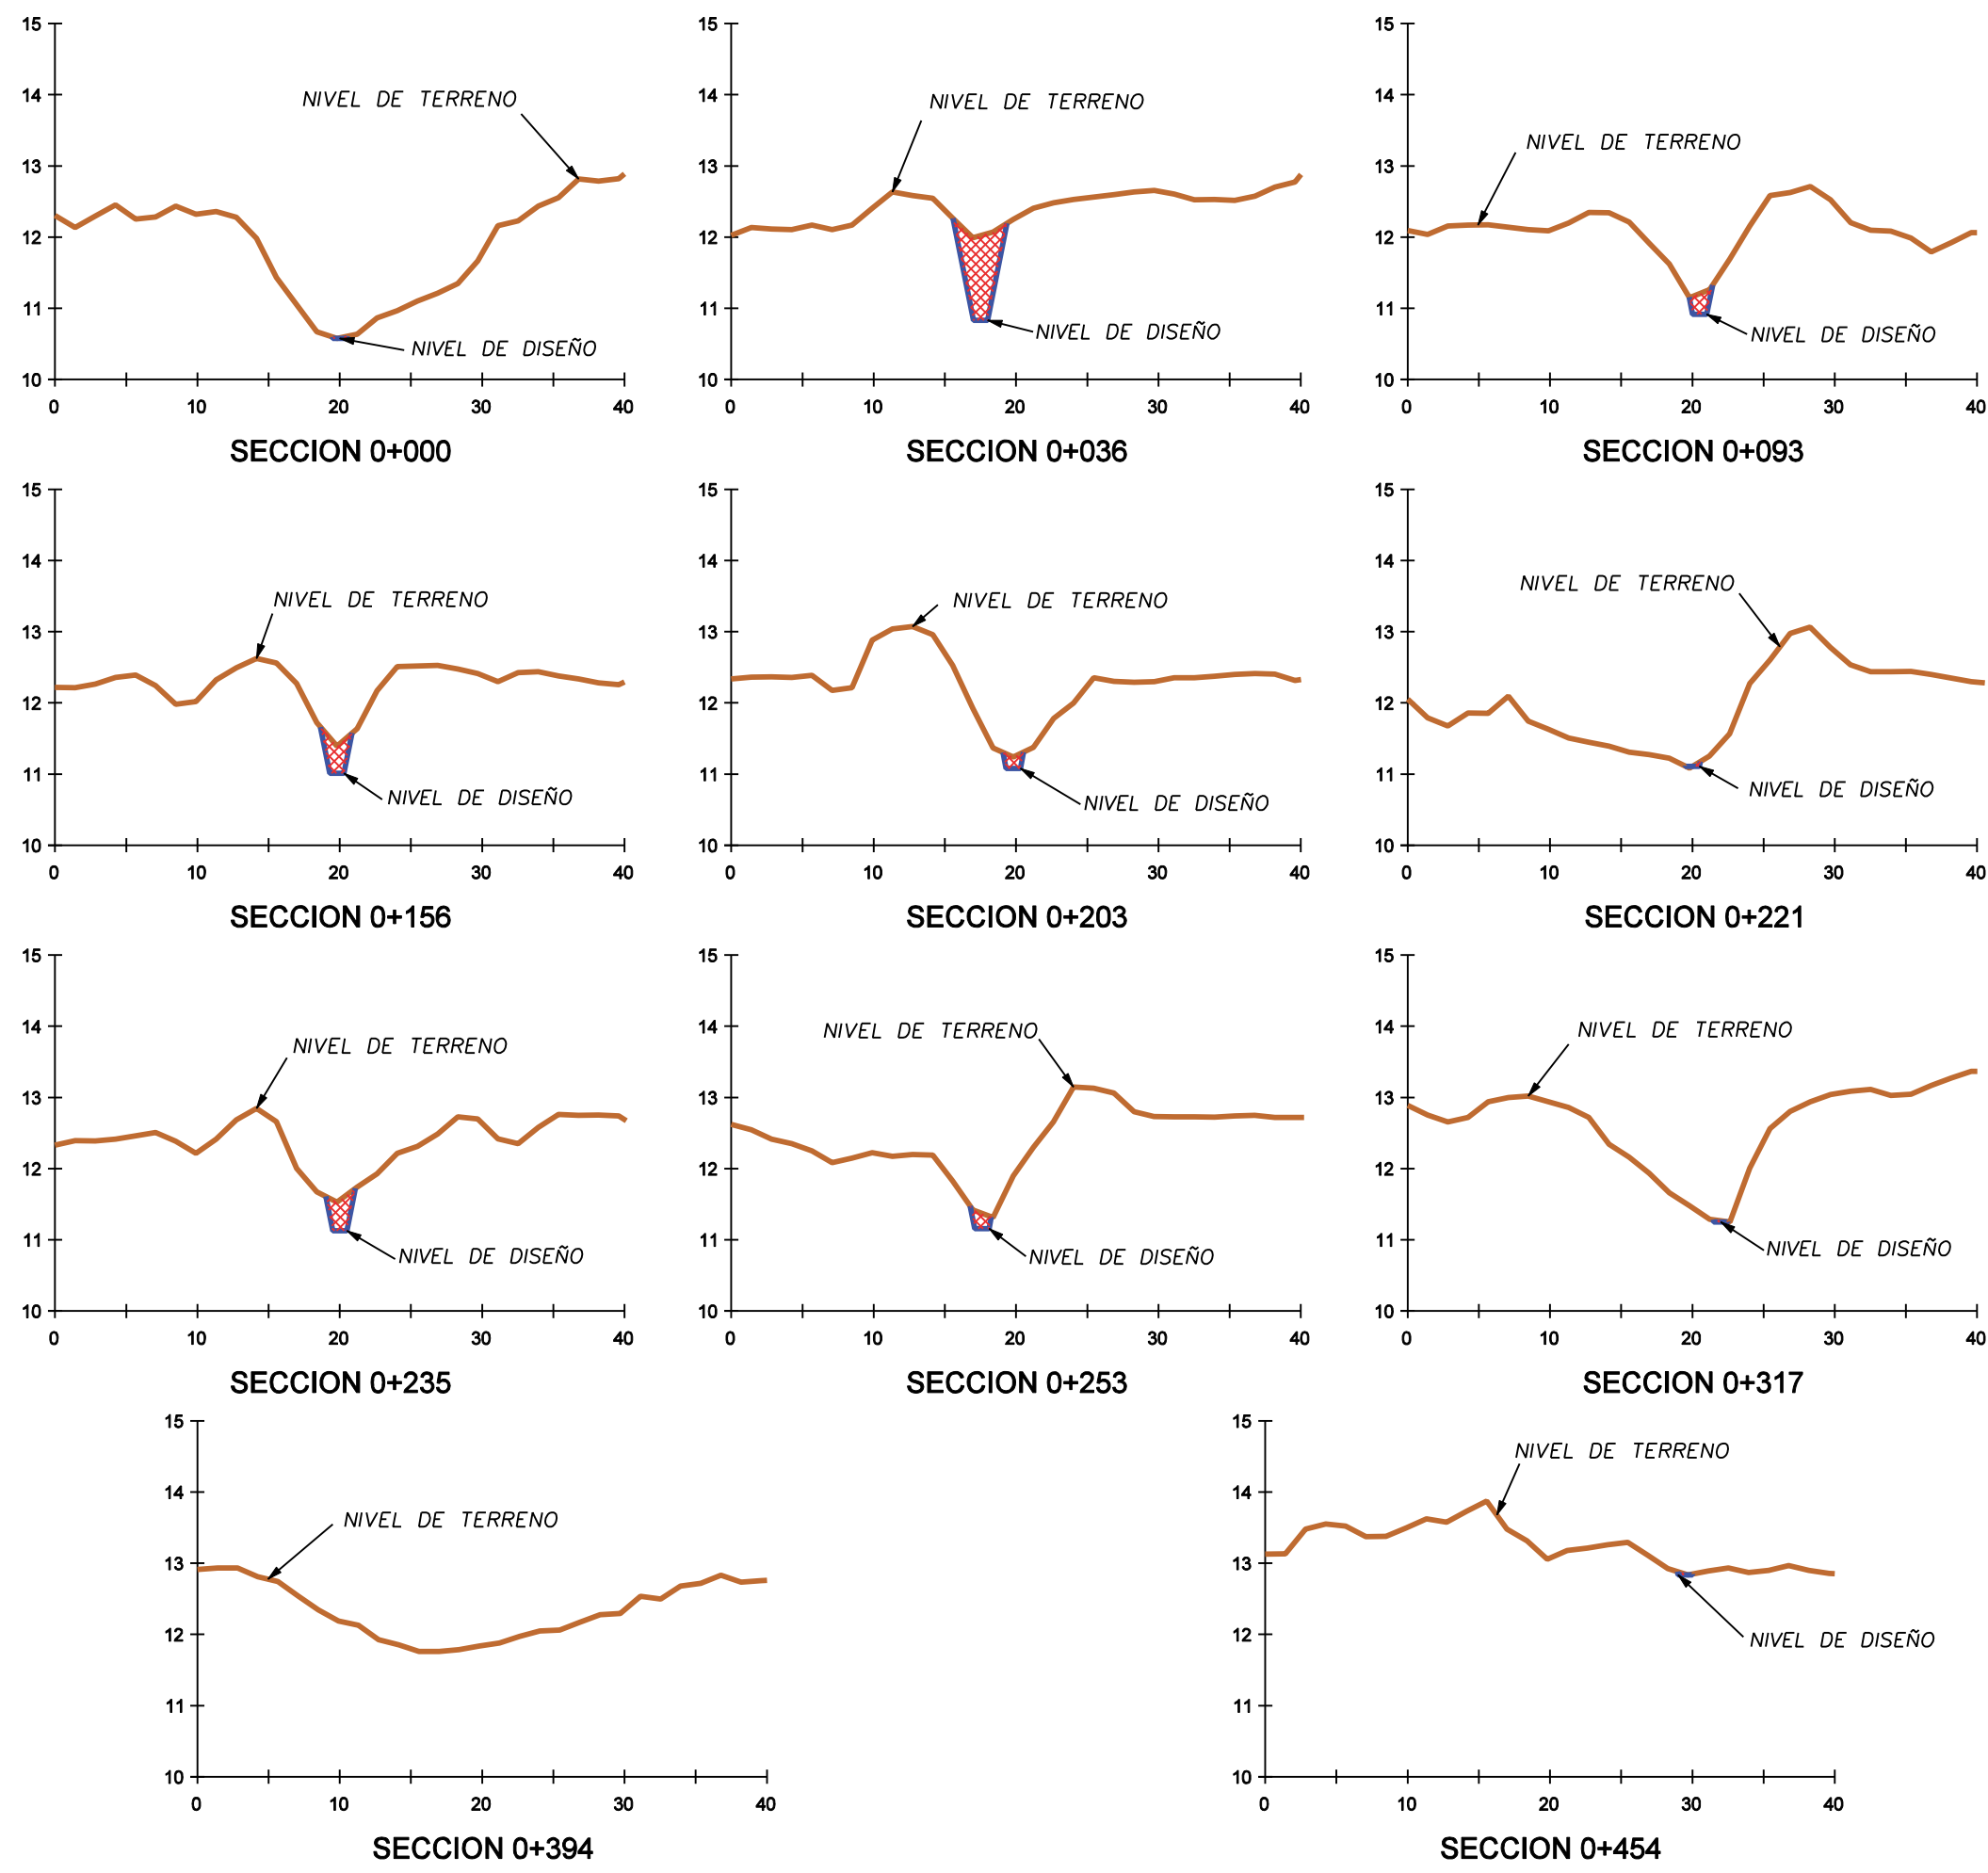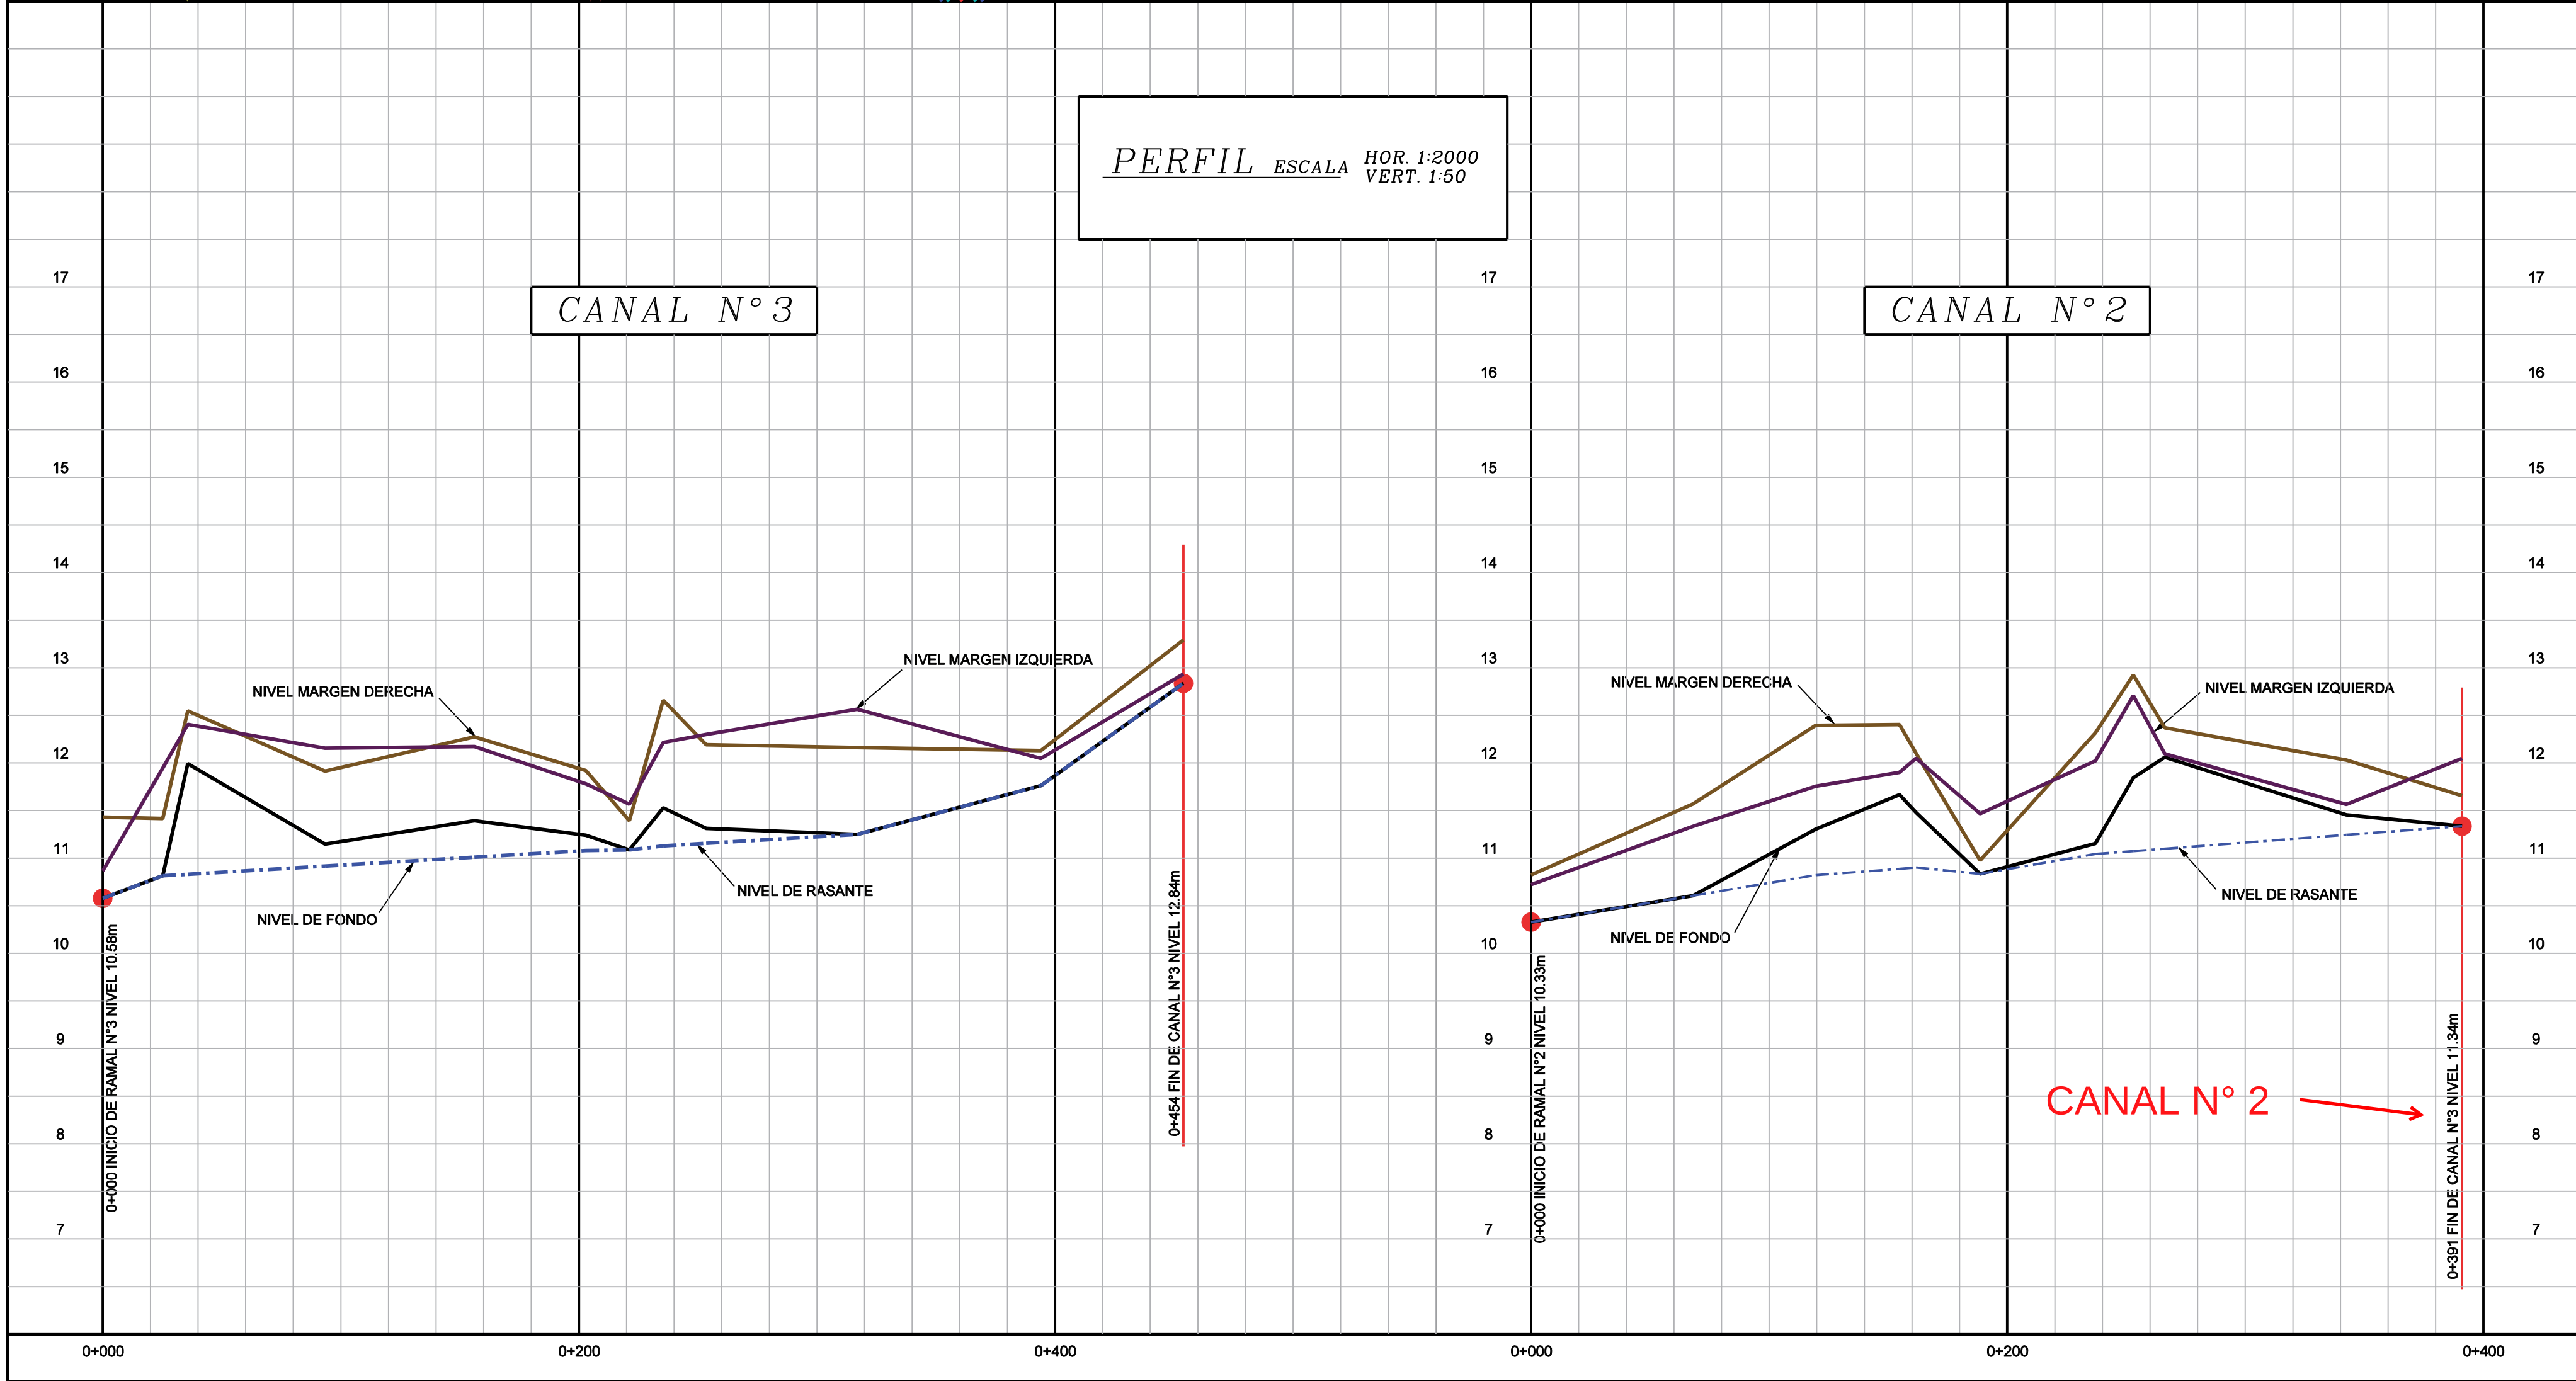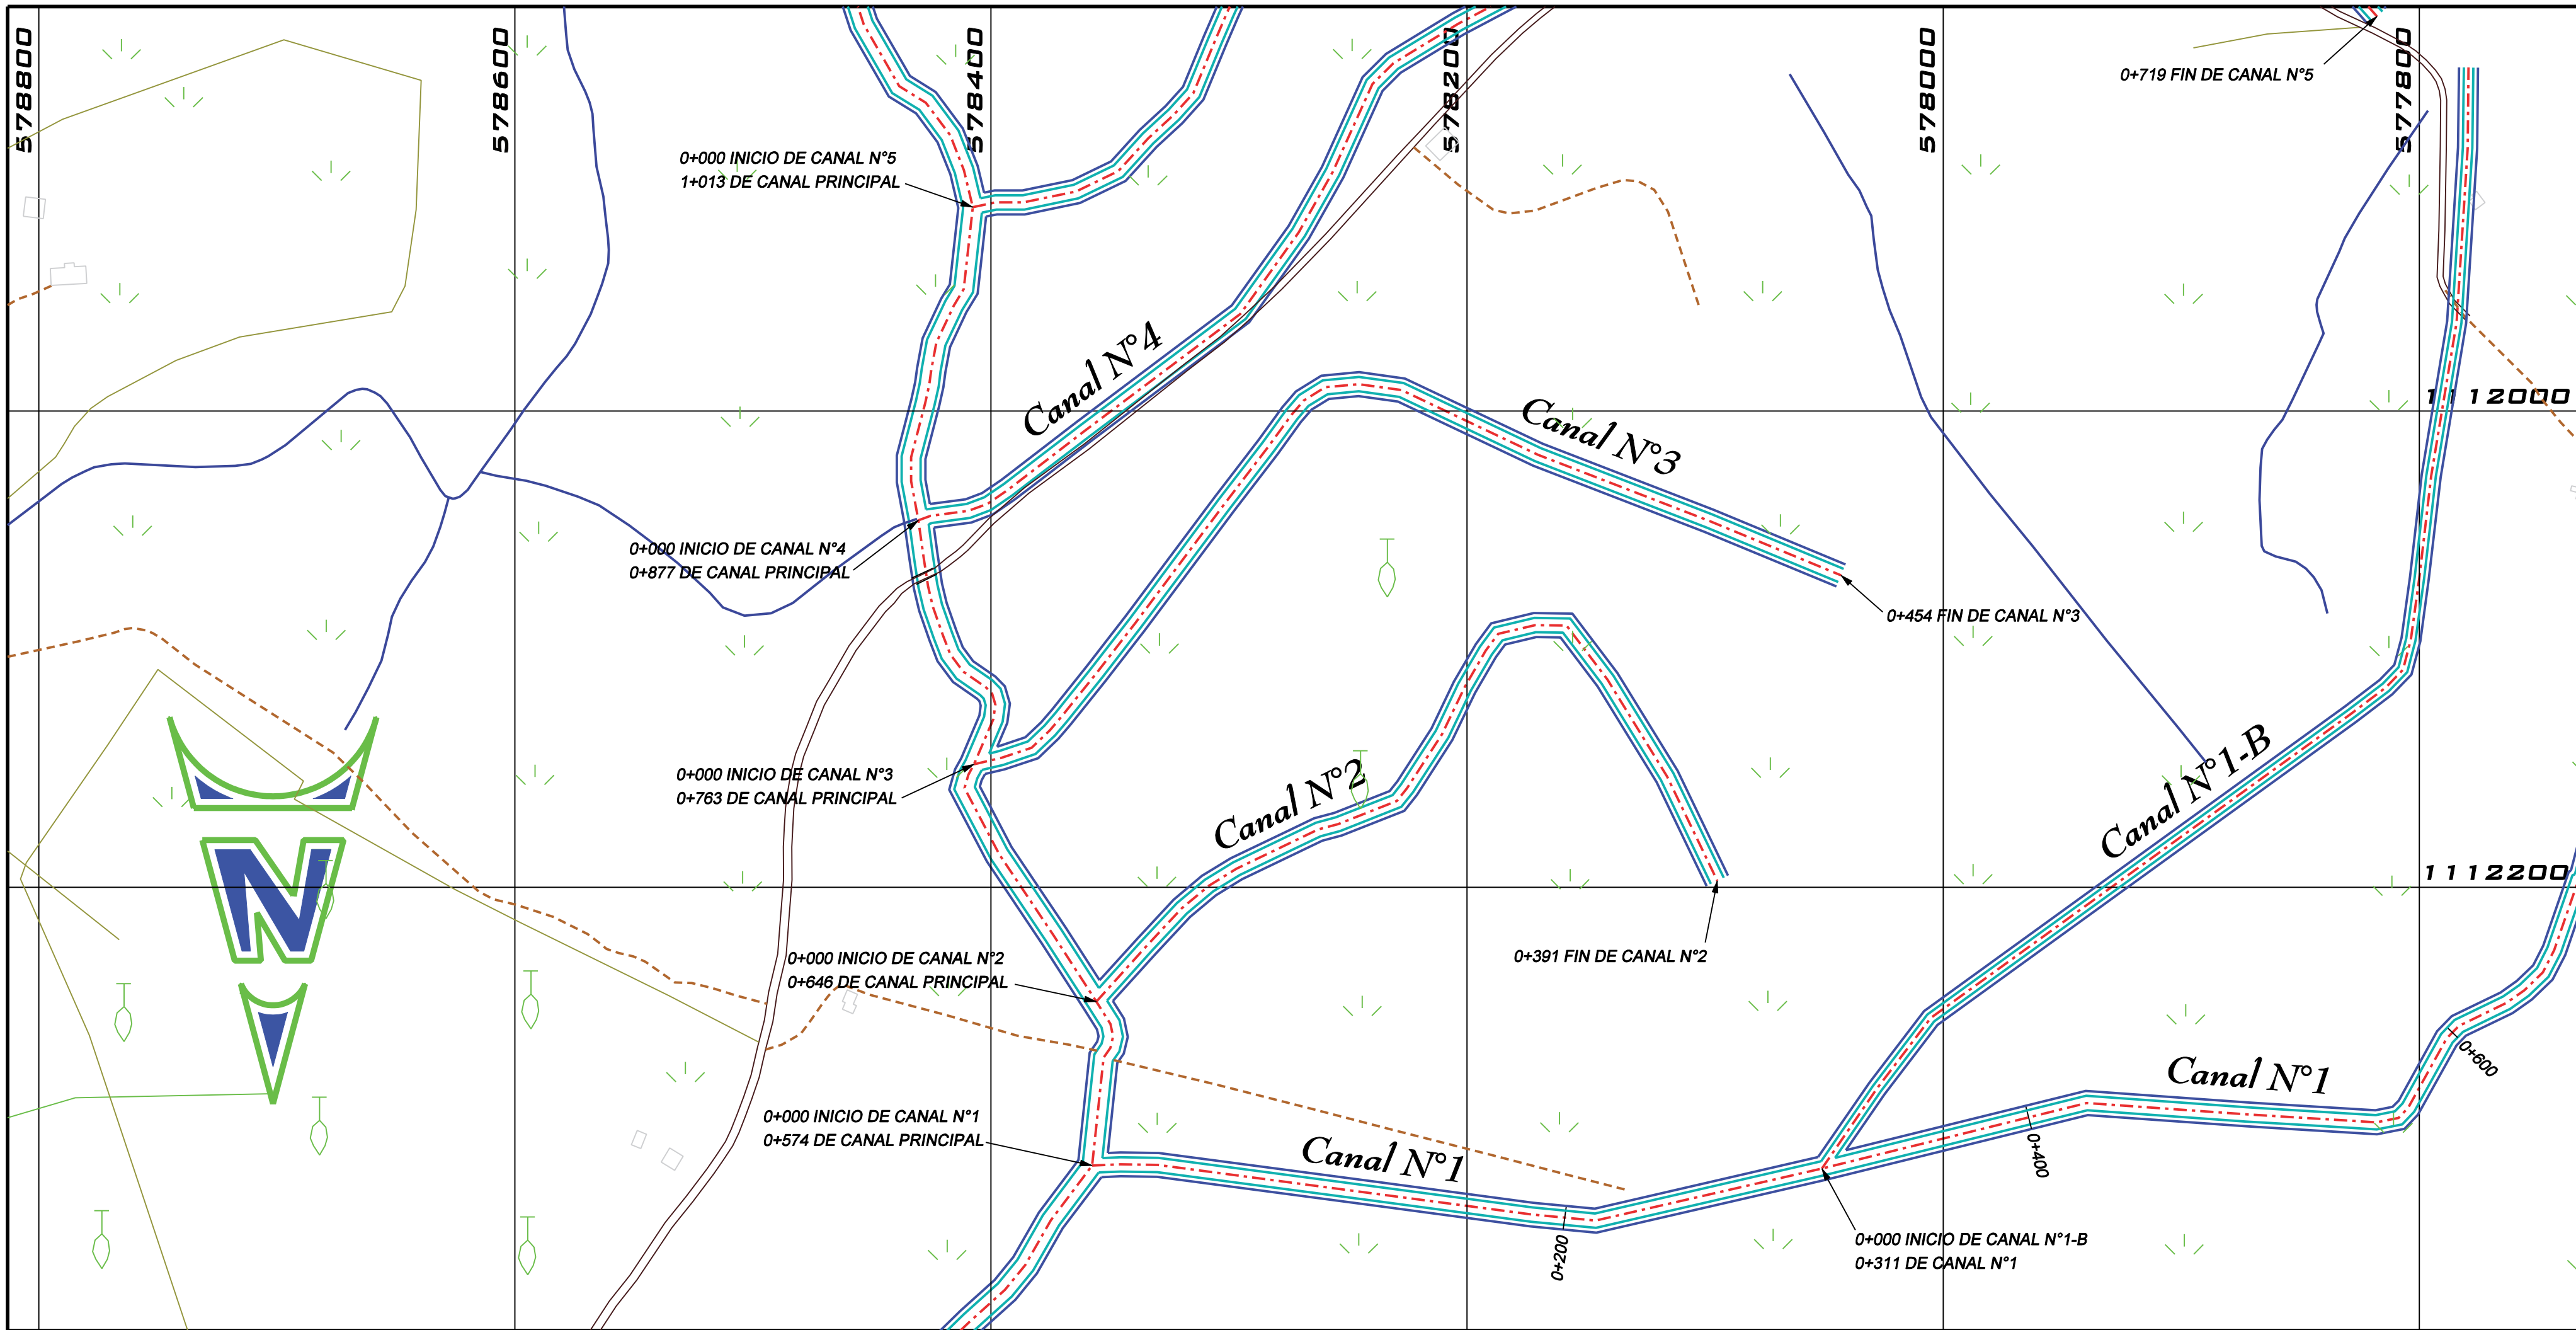

PROYECTO DE CONTROL DE INUNDACION :  
**DATILEROS - MATINA**

PROPIETARIO:  
**senara**  
CEDULA JURIDICA: 3-007-042041-11  
SITA EN: ESTRADA  
PROVINCIA 7° LIMON CANTON 5° MATINA DISTRITOS 3° CARRANDI  
INFORMACION REGISTRO PUBLICO:  
**0 (CERO)**  
TERRENOS PUBLICOS
















DIBUJO: J.C. MADRIZ

PROFESIONAL RESPONSABLE DEL DISEÑO:  
**ING. ALEJANDRO RAMIREZ ALVAREZ**  
No. IAG-22104

CONTENIDO:  
**PLANTA PERFIL Y SECCIONES TRANSVERSALES DE CANALES N°2 Y N°3**

|                  |                      |              |
|------------------|----------------------|--------------|
| ESCALA INDICADAS | FECHA SETIEMBRE 2020 | LAMINA 07/10 |
|------------------|----------------------|--------------|



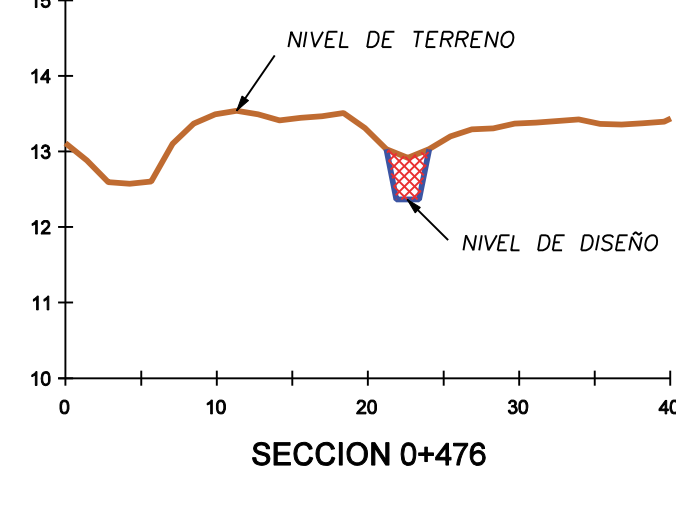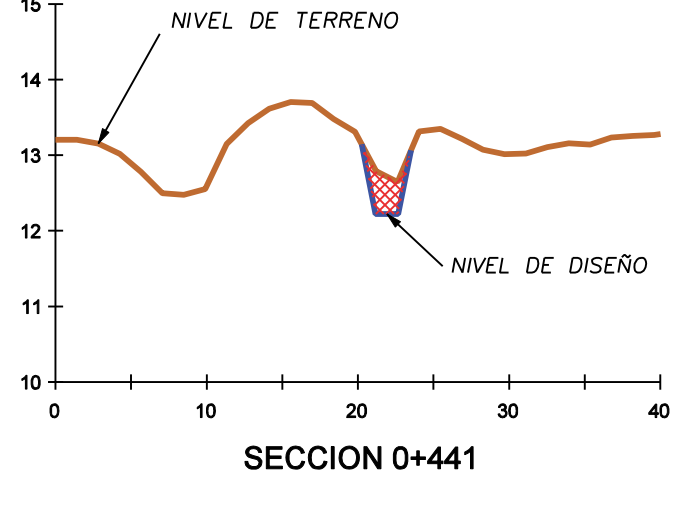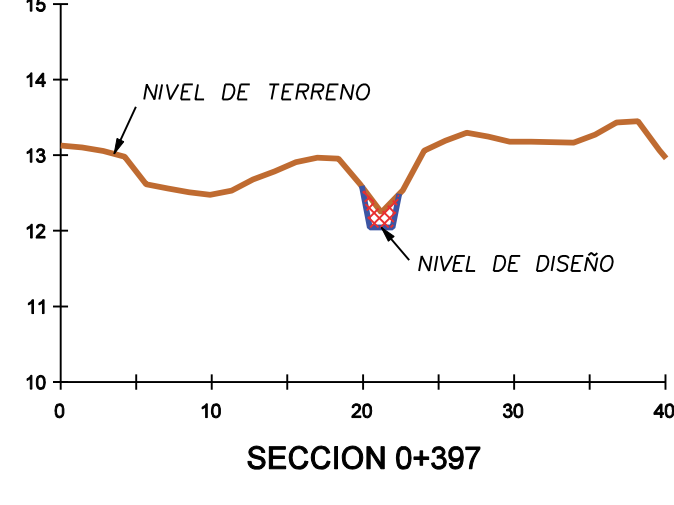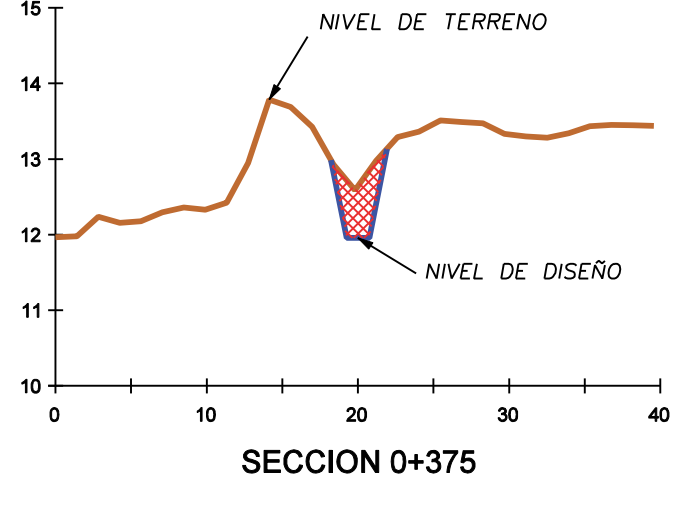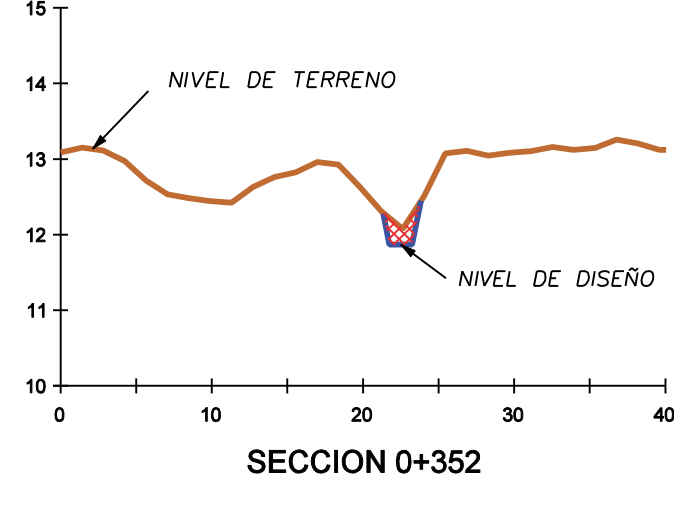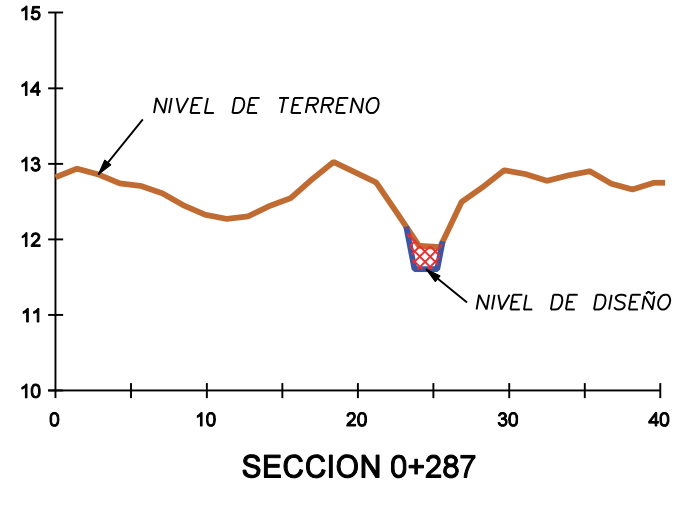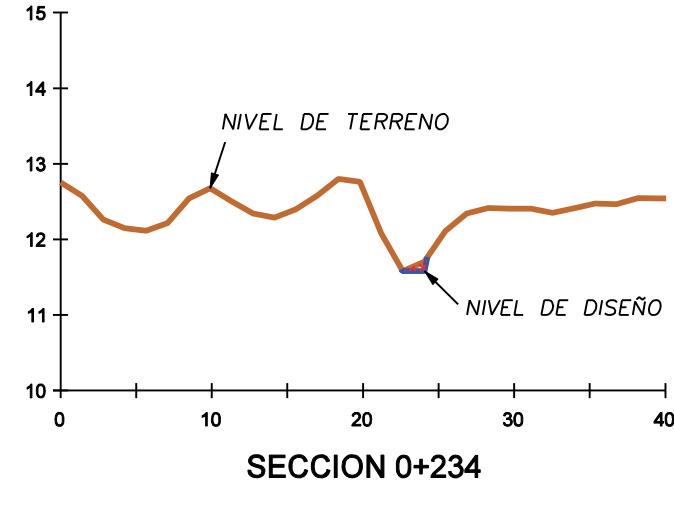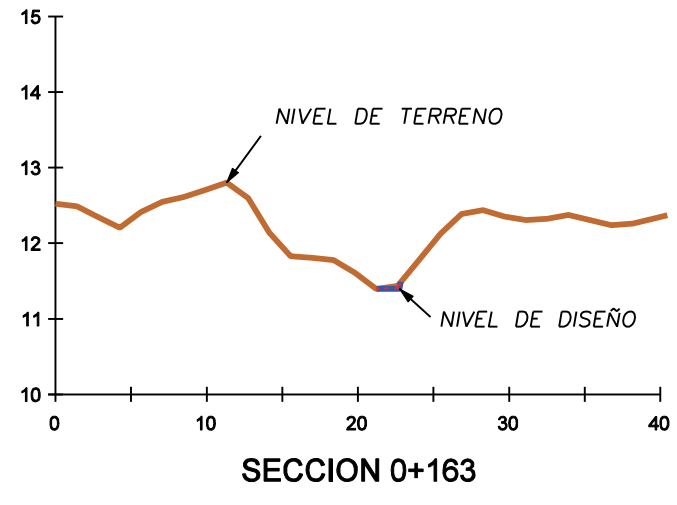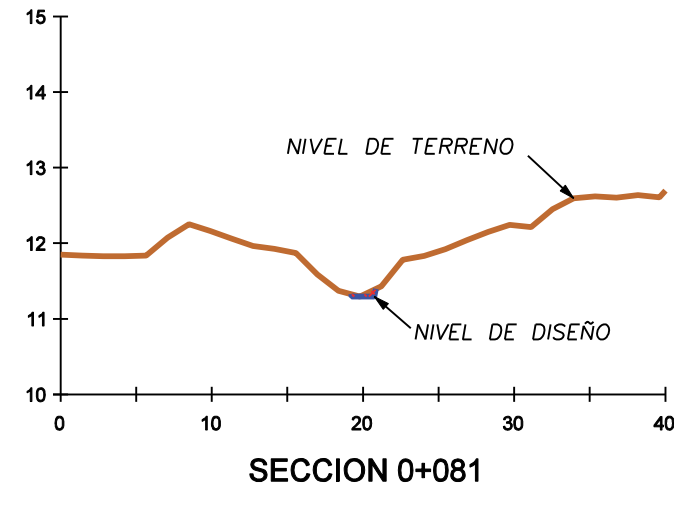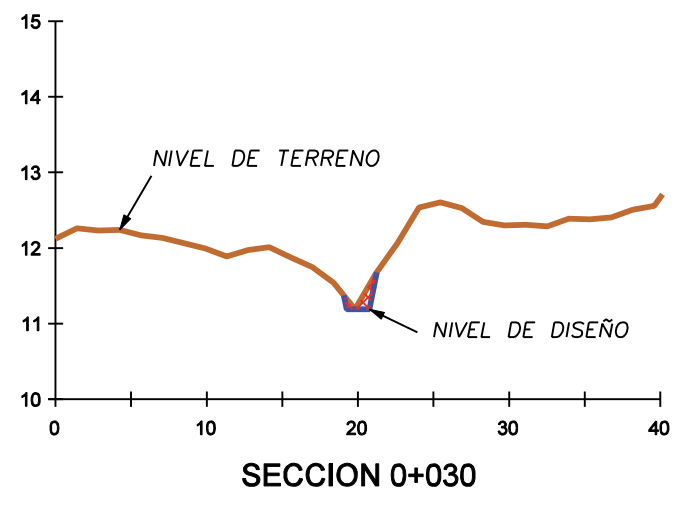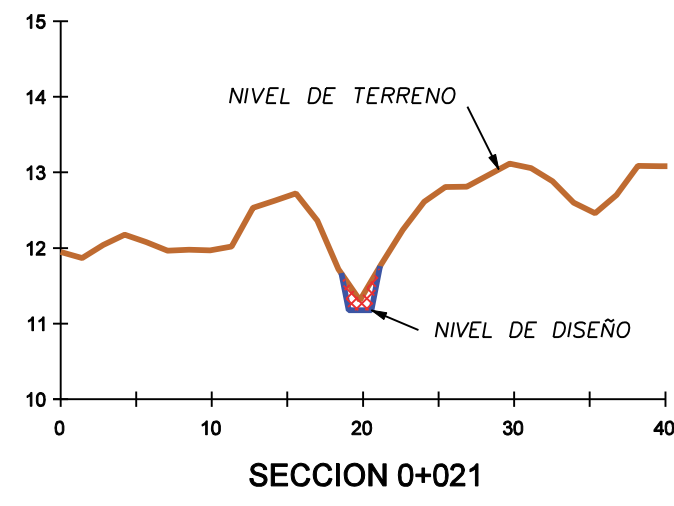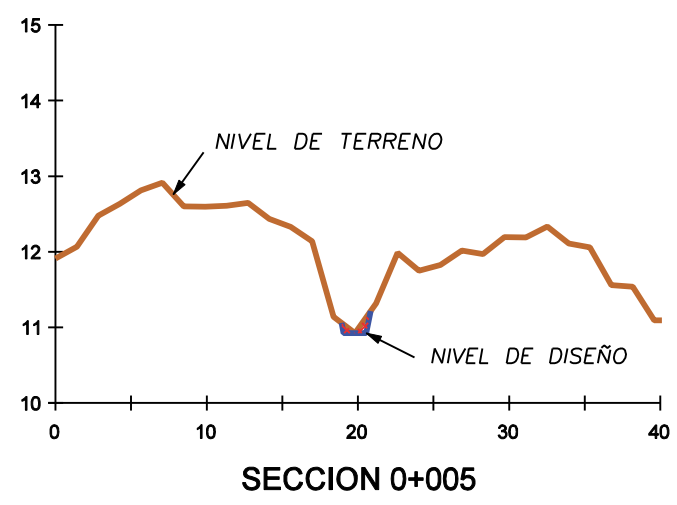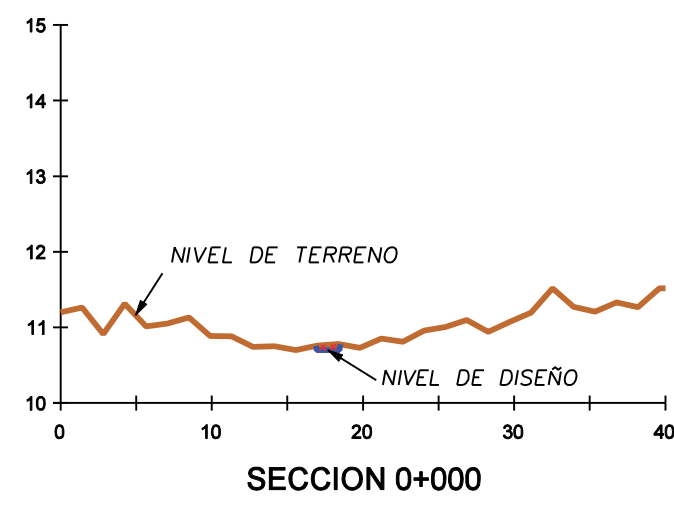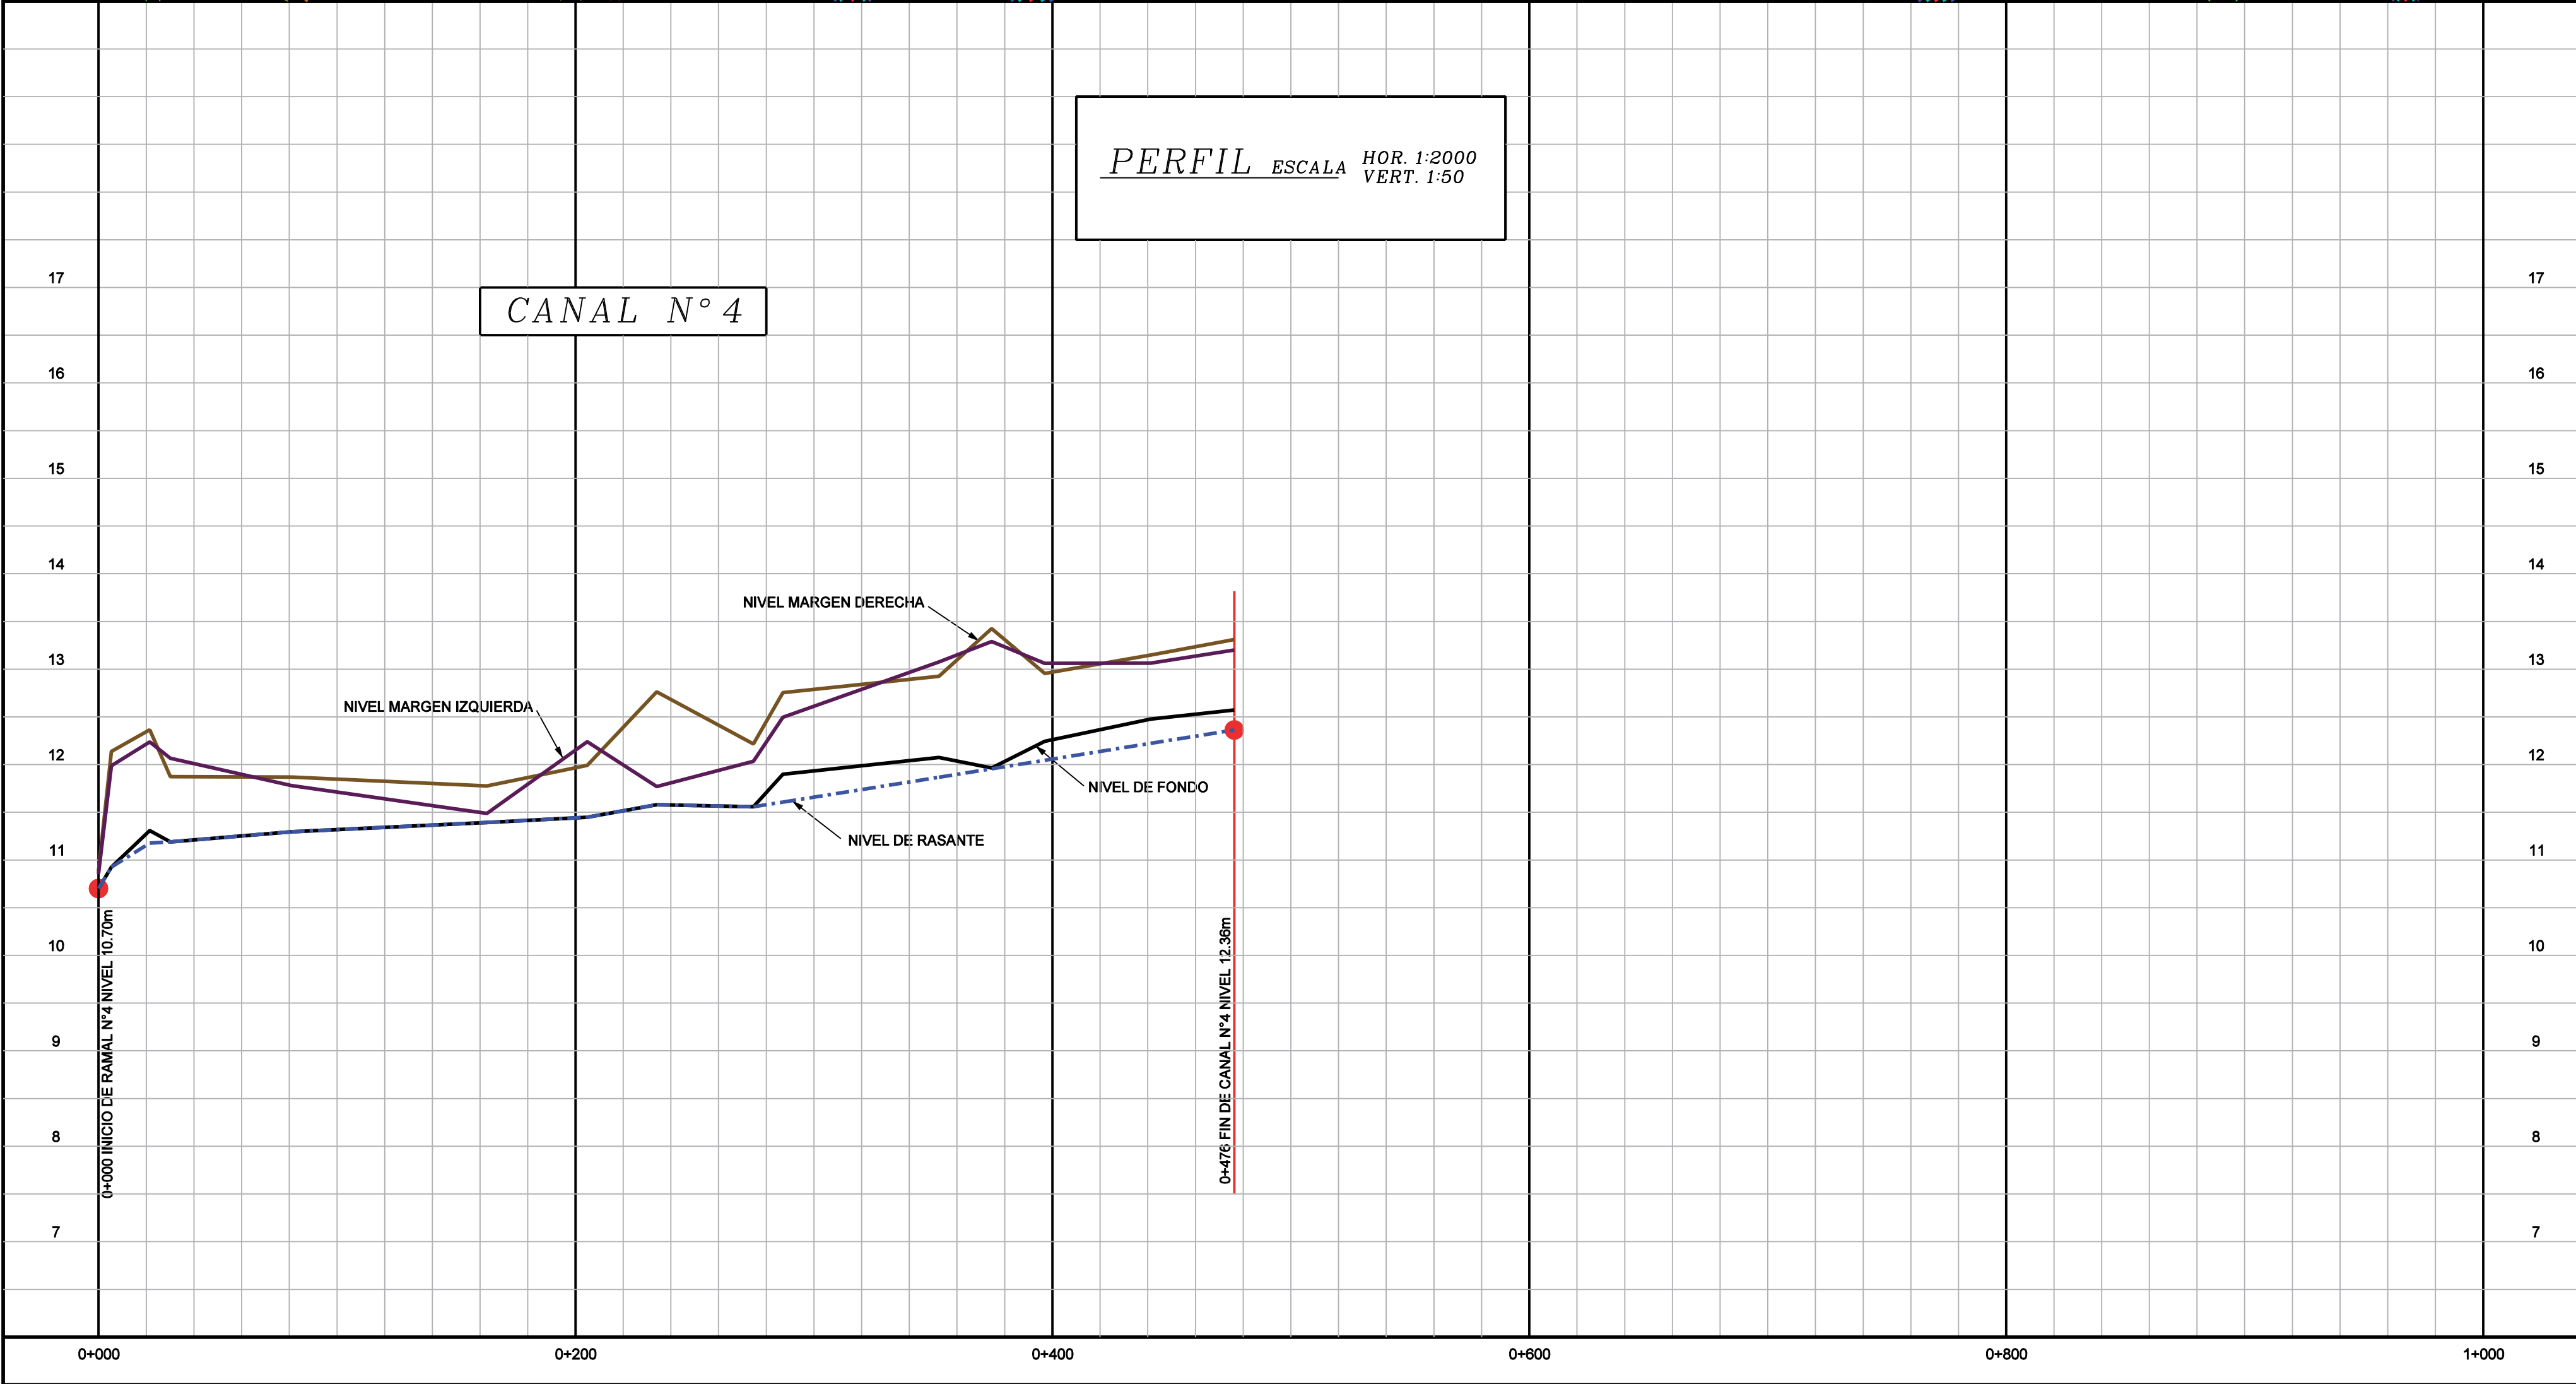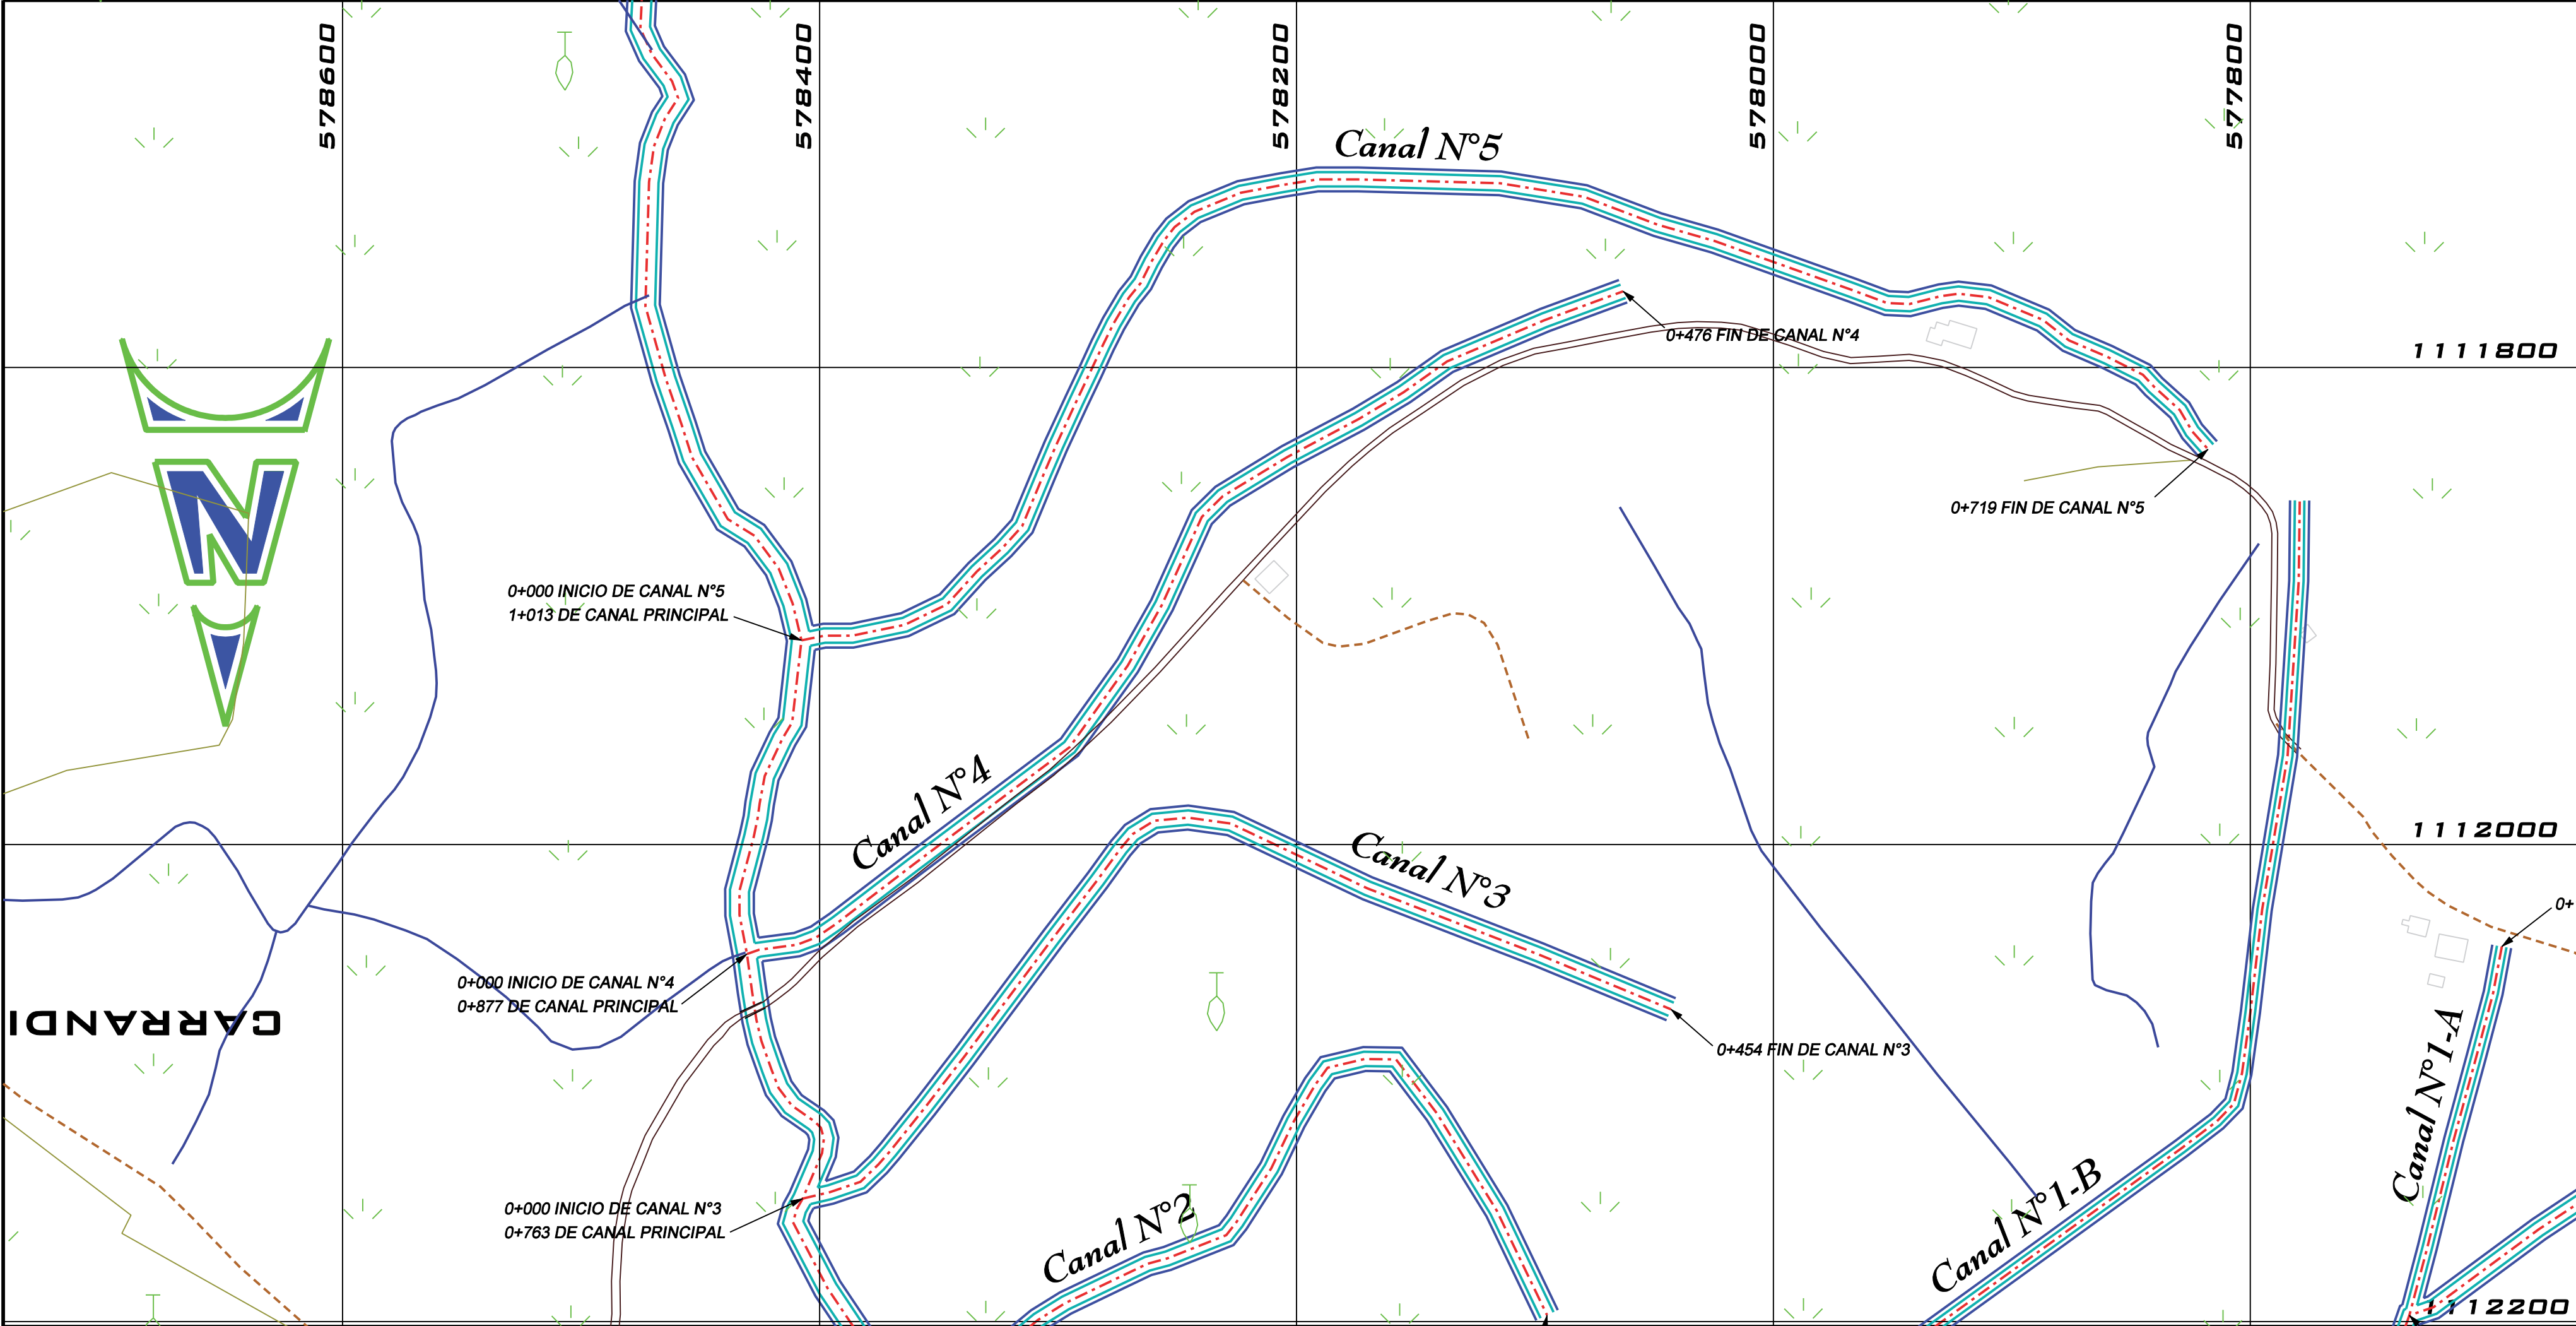

SECCIONES TRANSVERSALES  
ESCALA HORIZONTAL = 1:500  
VERTICAL 1:100



PROYECTO DE CONTROL DE INUNDACION :  
**DATILEROS - MATINA**

PROPIETARIO:  
**senara**  
CEDULA JURIDICA: 3-007-042041-11  
SITA EN: ESTRADA  
PROVINCIA 7° LIMON CANTON 5° MATINA DISTRITOS 3° CARRANDI  
INFORMACION REGISTRO PUBLICO:  
**0 (CERO)**  
TERRENOS PUBLICOS



DIBUJO: J.C. MADRIZ

PROFESIONAL RESPONSABLE DEL DISEÑO:  
**ING. ALEJANDRO RAMIREZ ALVAREZ**  
No. IAG-22104

CONTENIDO:  
**PLANTA PERFIL Y SECCIONES TRANSVERSALES DE CANAL N°4**

ESCALA INDICADAS  
FECHA SETIEMBRE 2020  
LAMINA 08/10



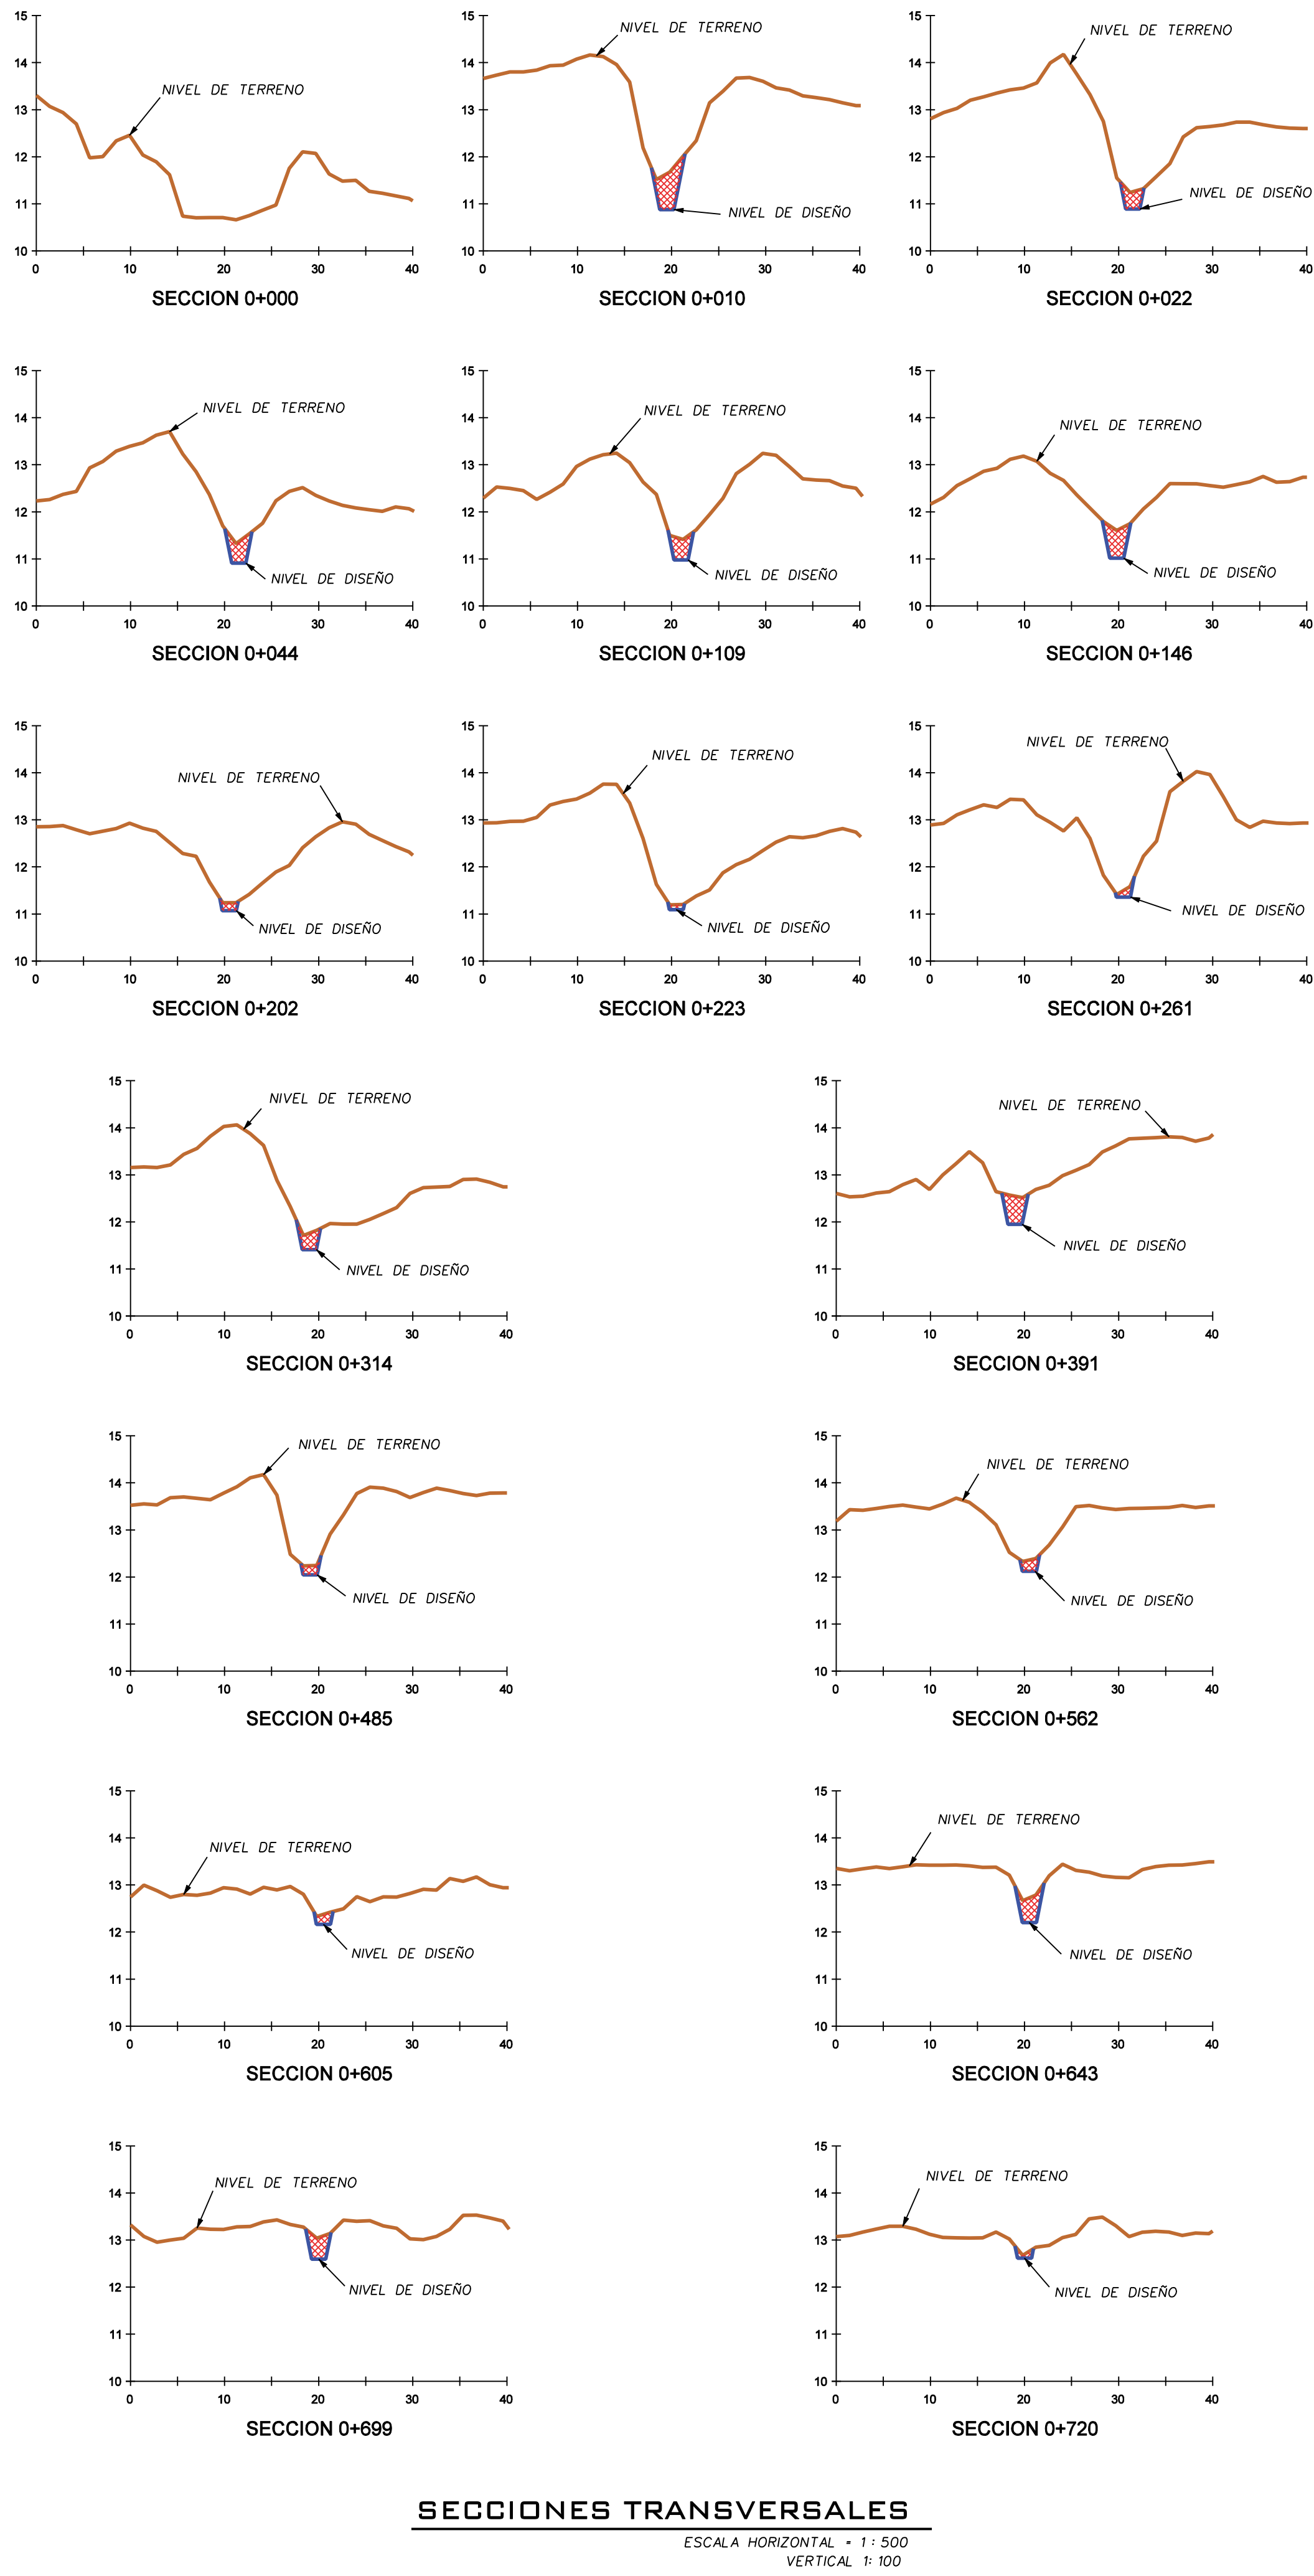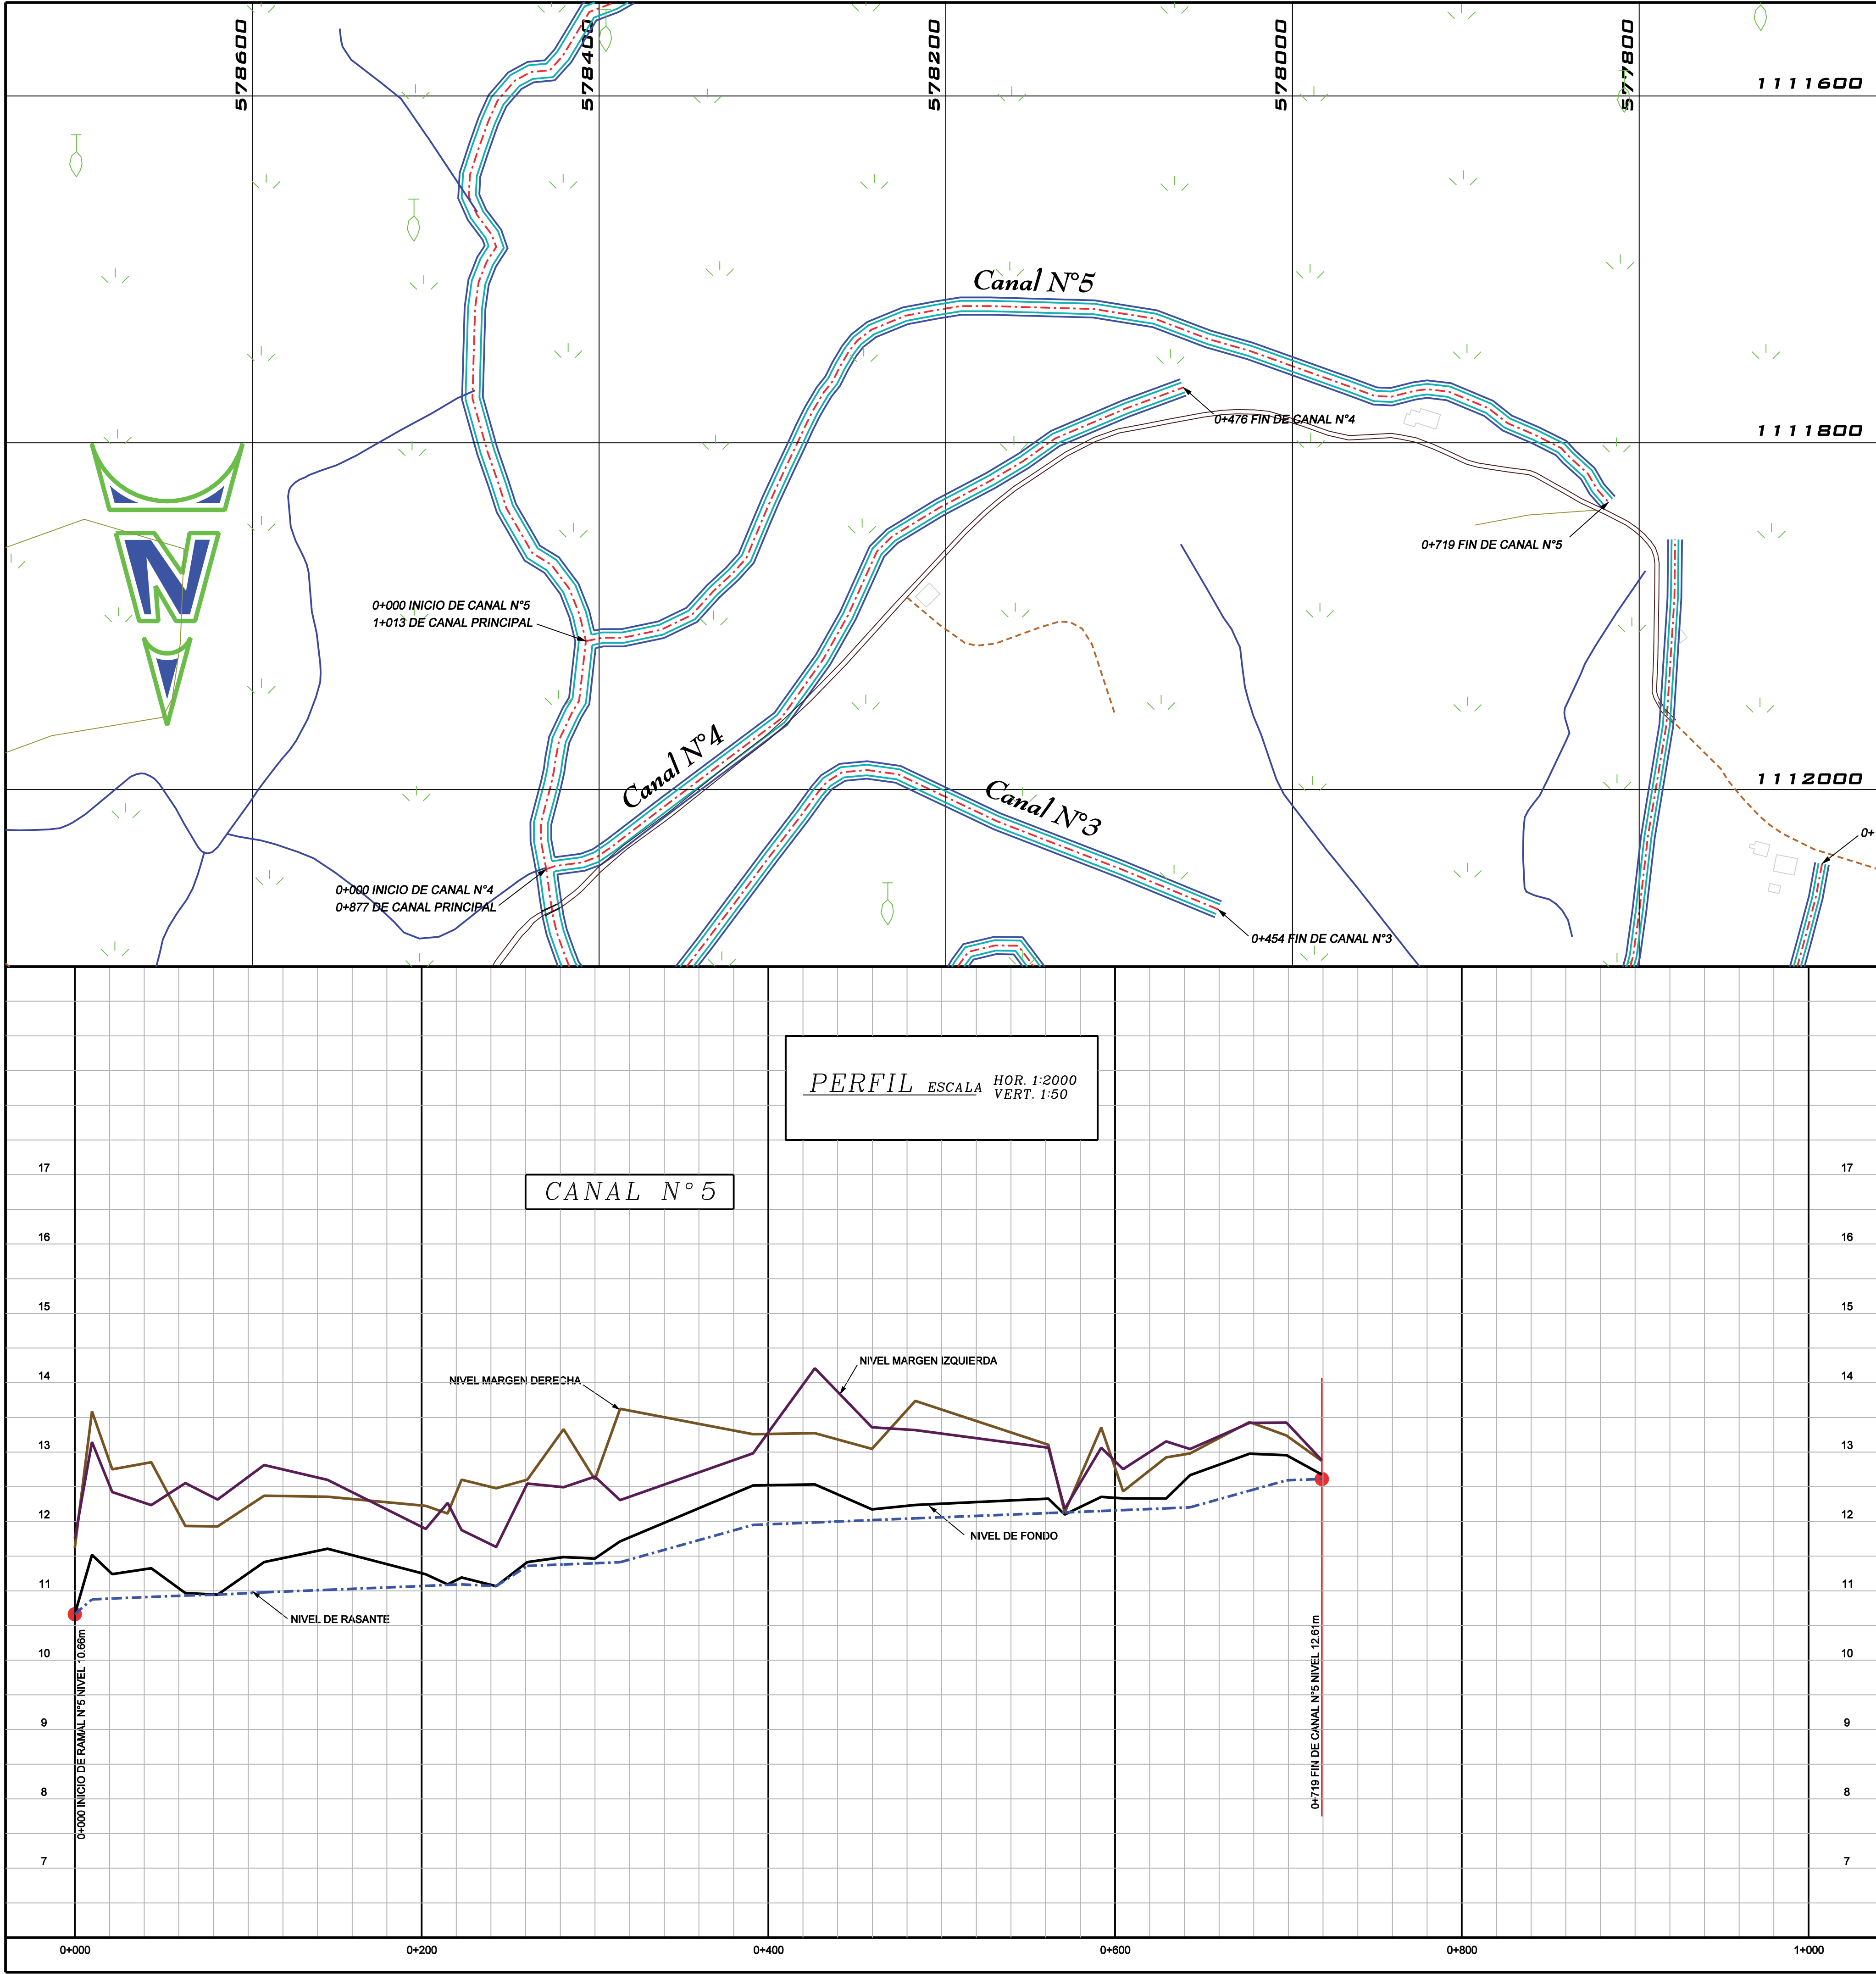

senara

PROYECTO DE CONTROL DE INUNDACION :

**DATILEROS - MATINA**

PROPIETARIO:

**senara**

CEDULA JURIDICA: 3-007-042041-11

SITA EN: ESTRADA

|           |           |             |
|-----------|-----------|-------------|
| PROVINCIA | CANTON    | DISTRITOS   |
| 7° LIMON  | 5° MATINA | 3° CARRANDI |

INFORMACION REGISTRO PUBLICO:

**0 (CERO)**

TERRENOS PUBLICOS

DIBUJO: J.C. MADRIZ

PROFESIONAL RESPONSABLE DEL DISEÑO:

**ING. ALEJANDRO RAMIREZ ALVAREZ**

















No. IAG-22104

CONTENIDO:

**PLANTA PERFIL Y SECCIONES TRANSVERSALES DE CANAL N°5**

|                  |                      |              |
|------------------|----------------------|--------------|
| ESCALA INDICADAS | FECHA SETIEMBRE 2020 | LAMINA 09/10 |
|------------------|----------------------|--------------|



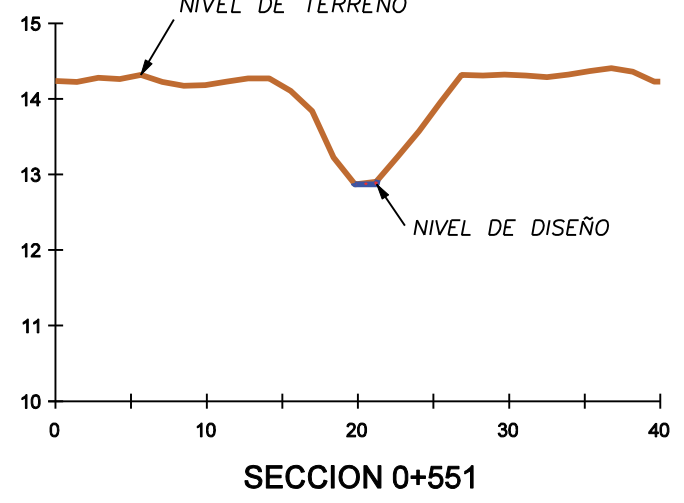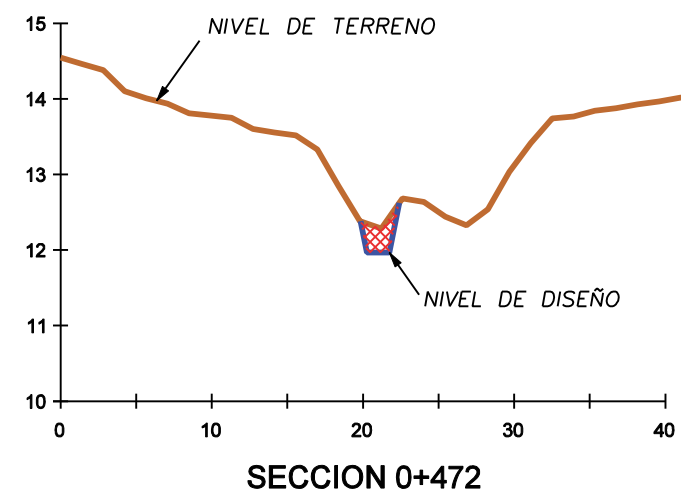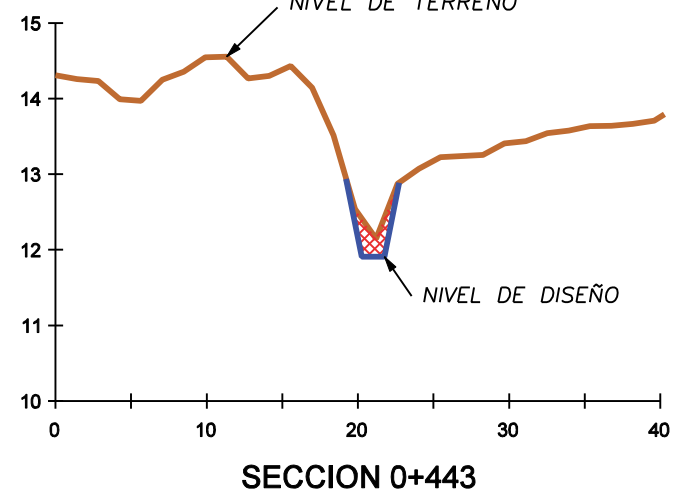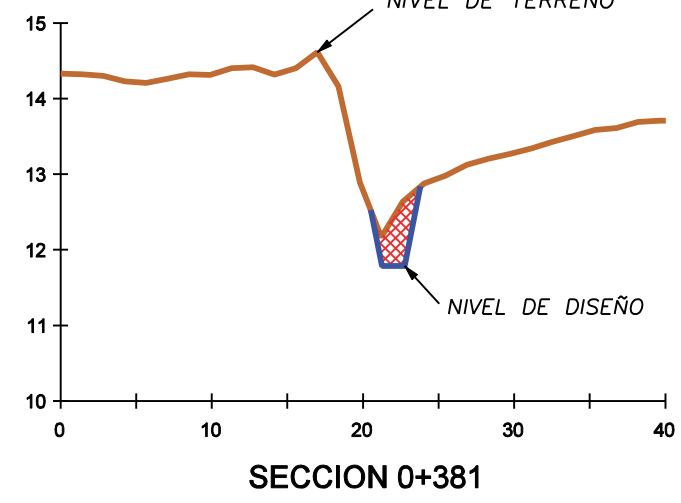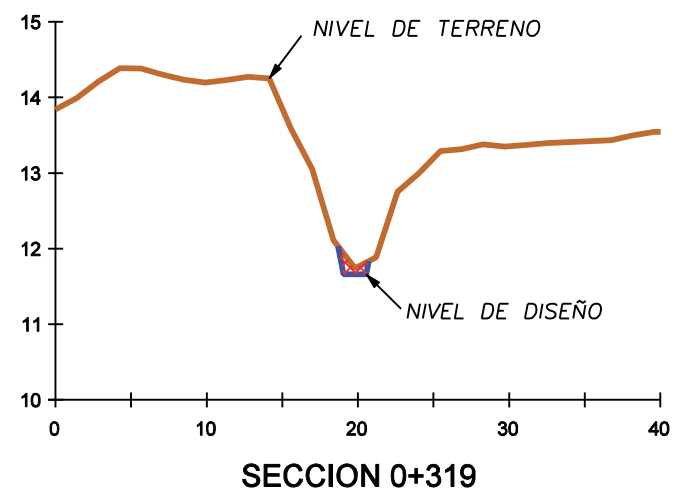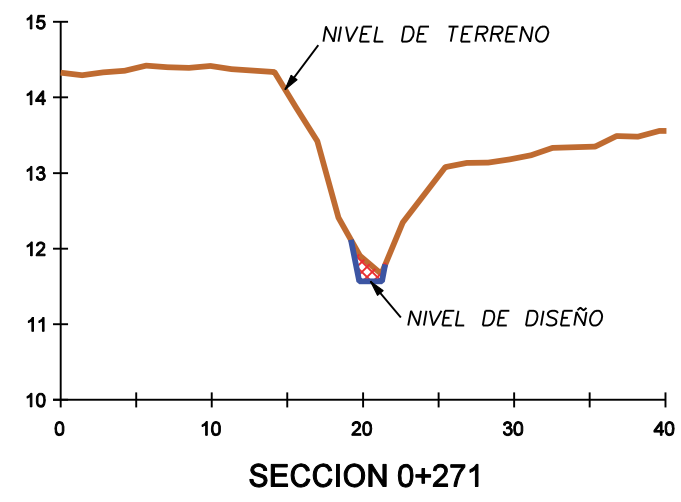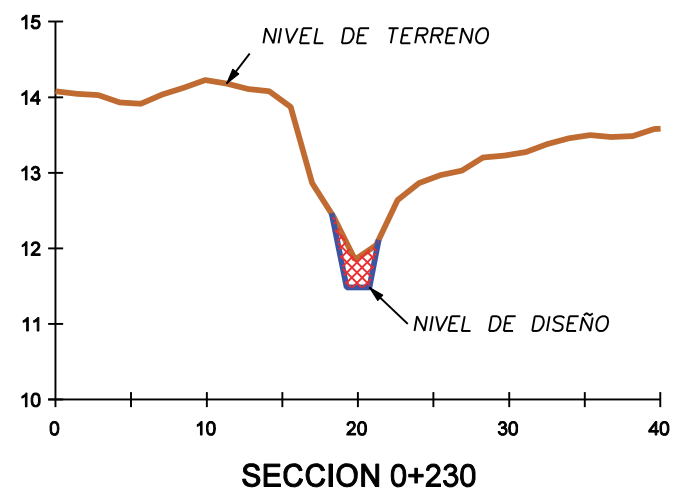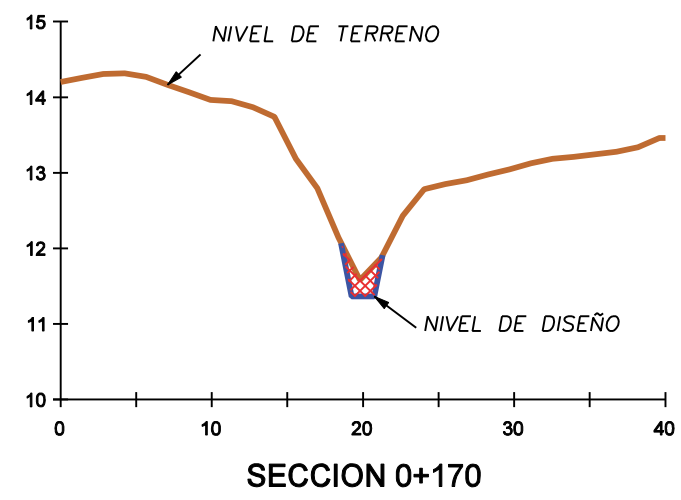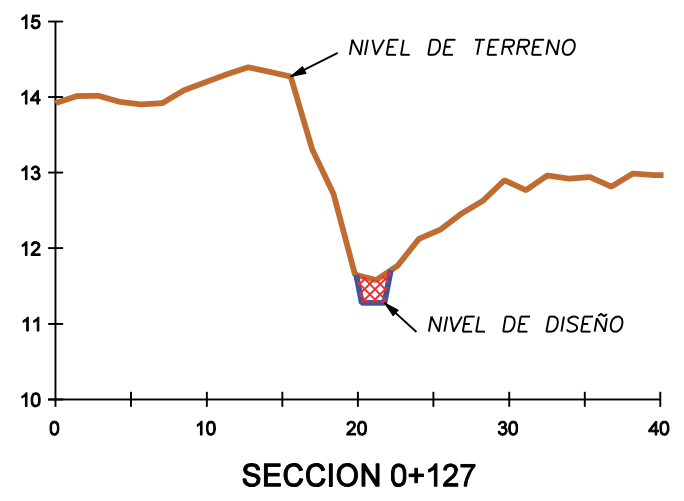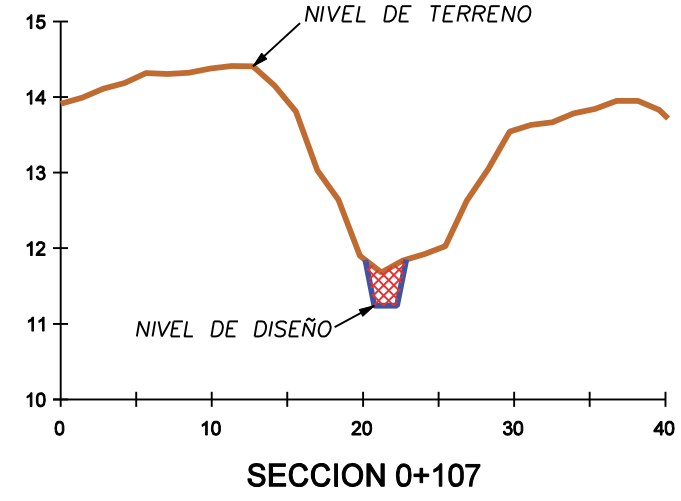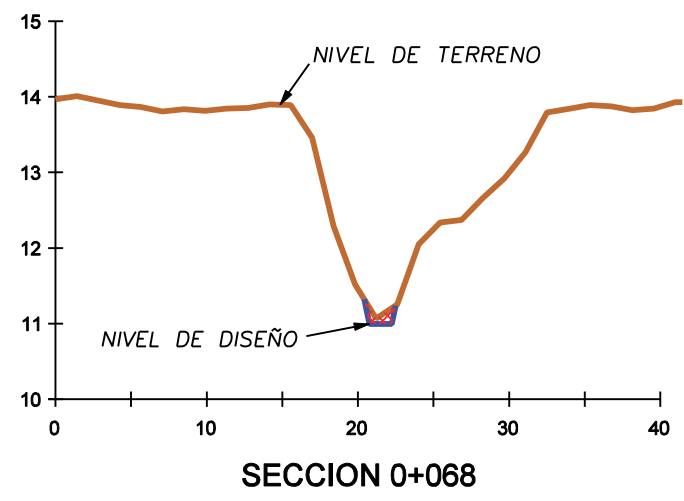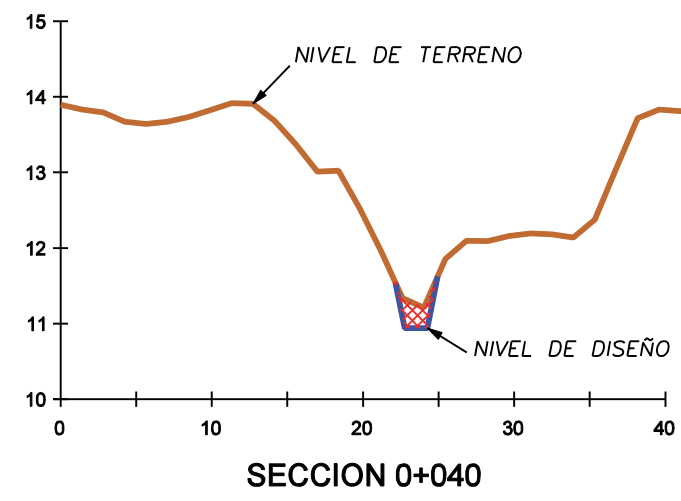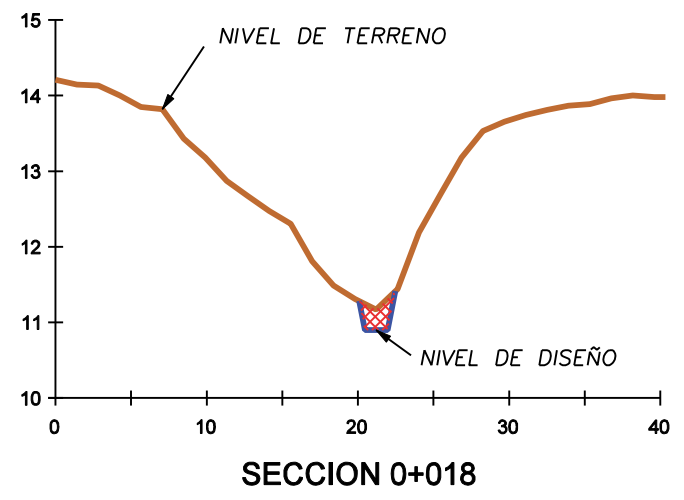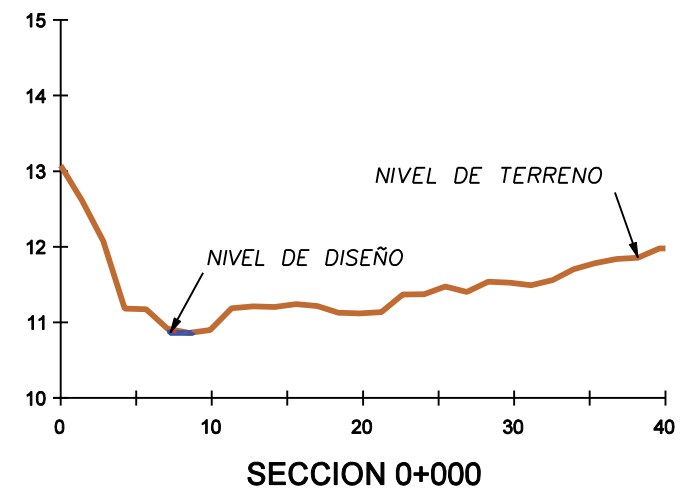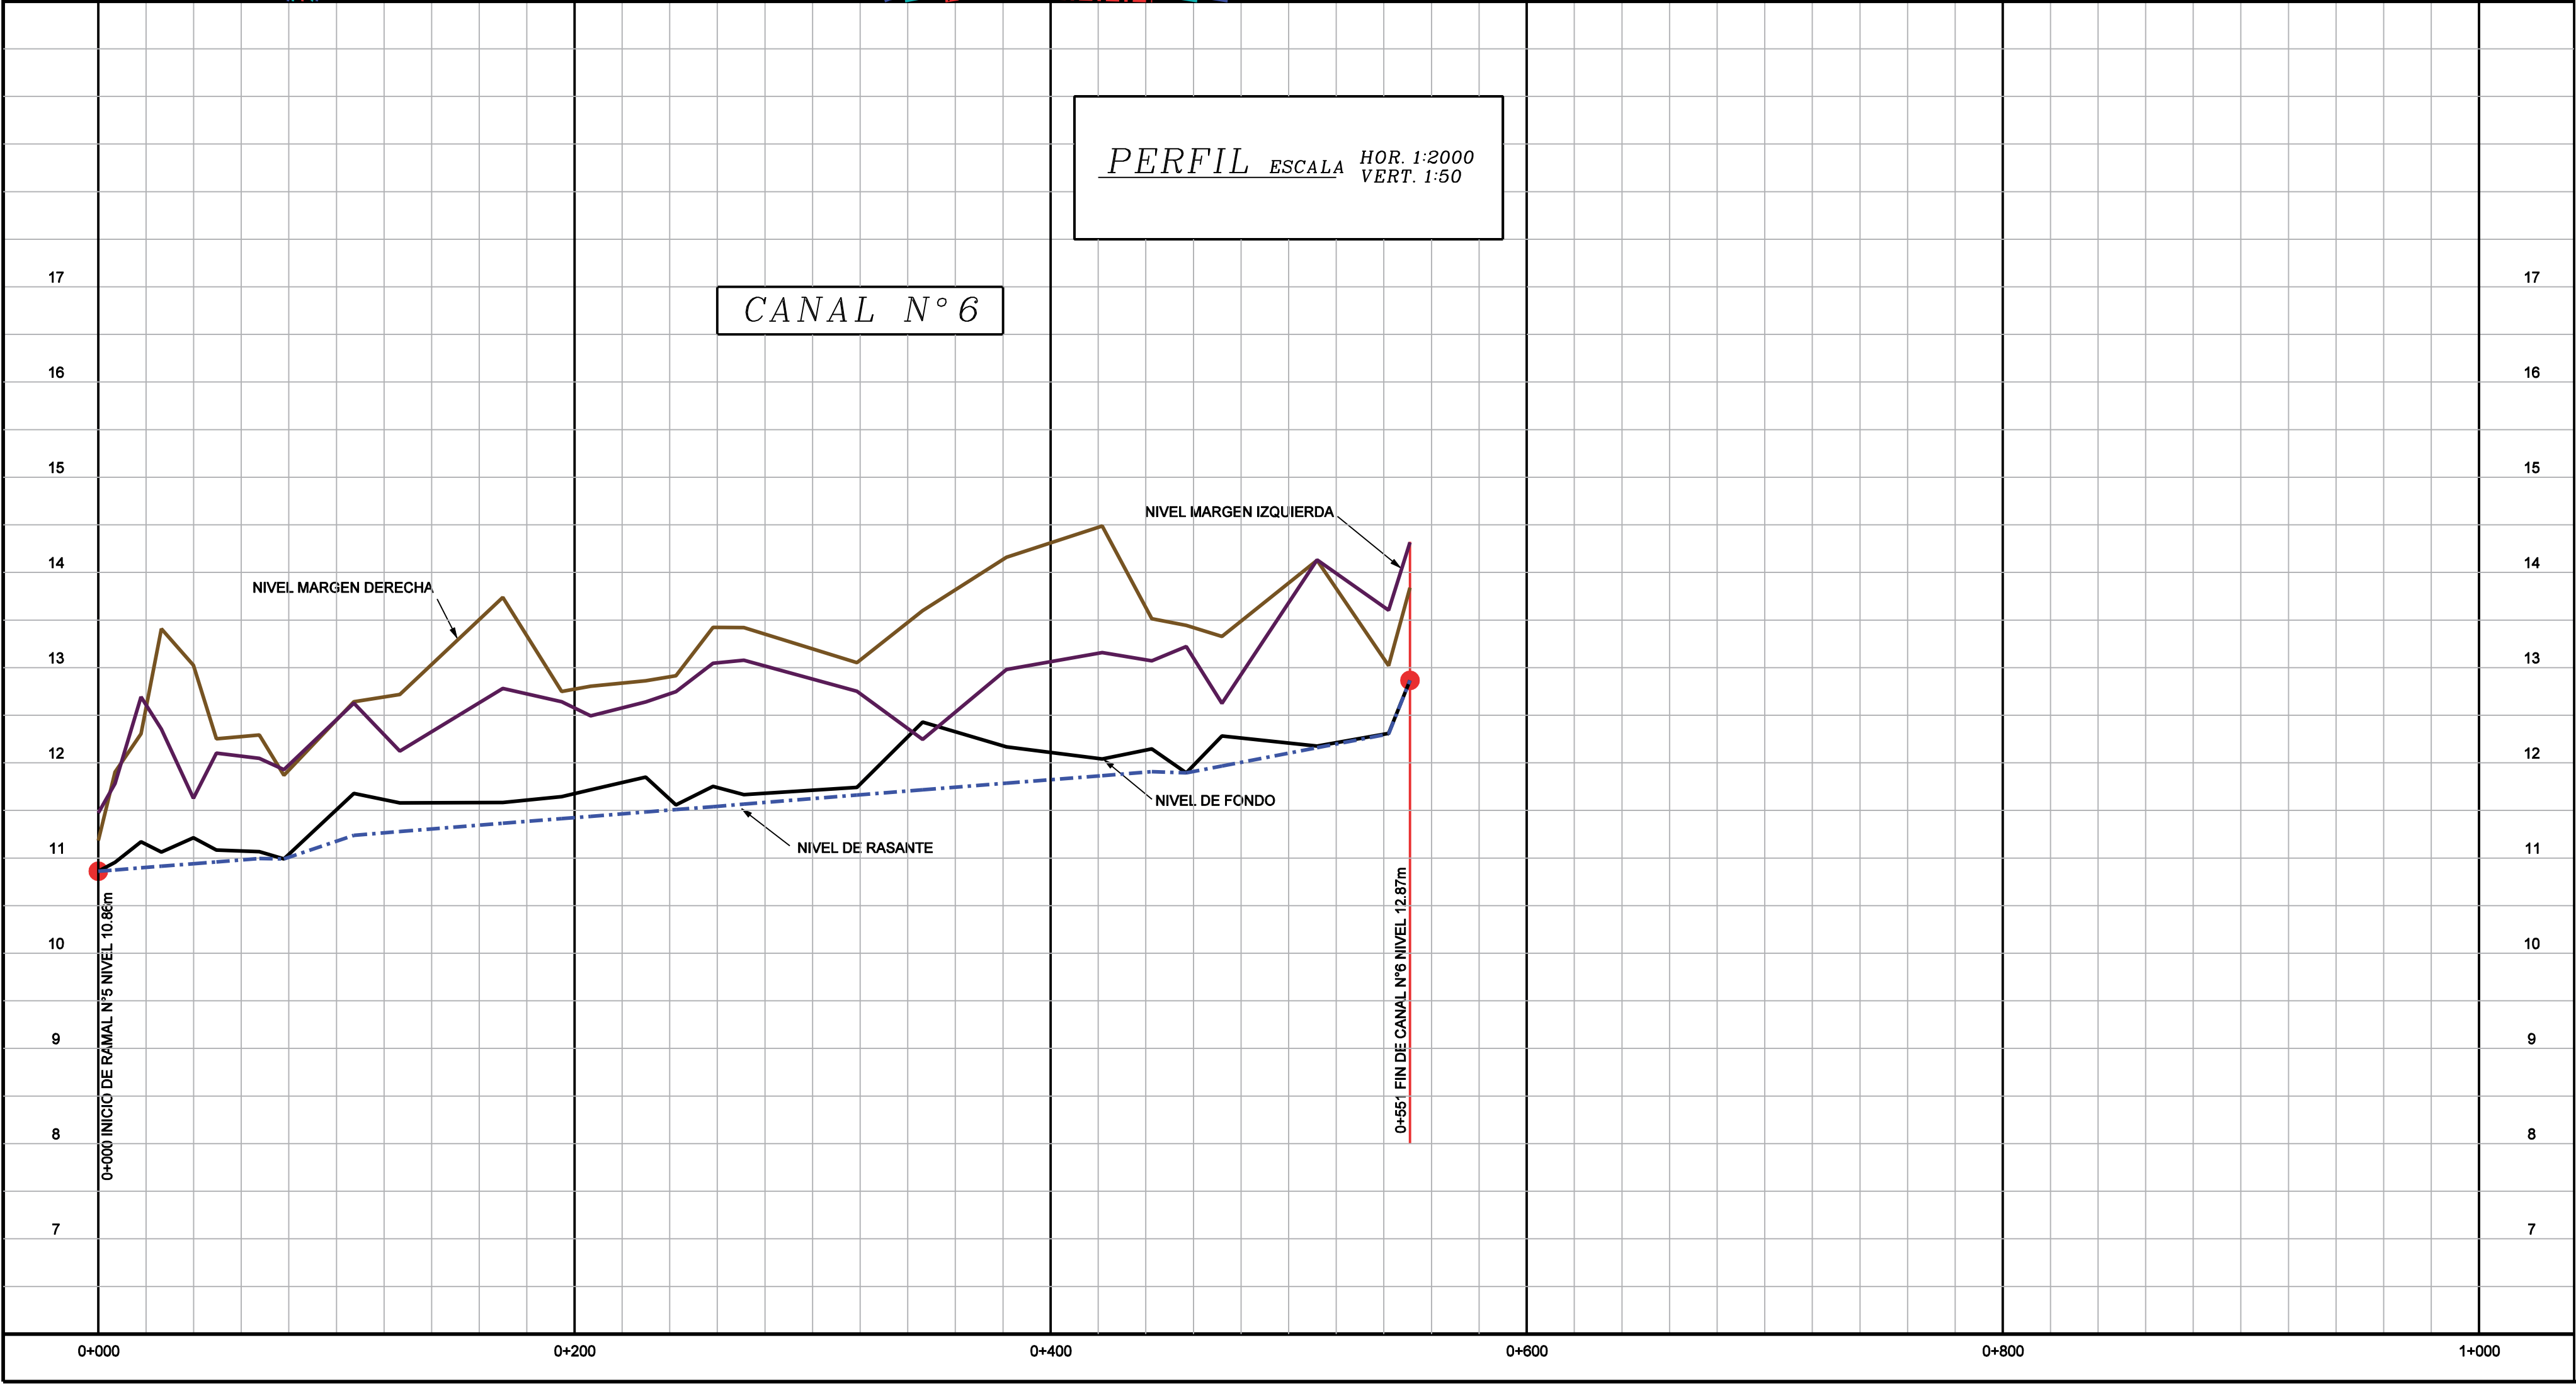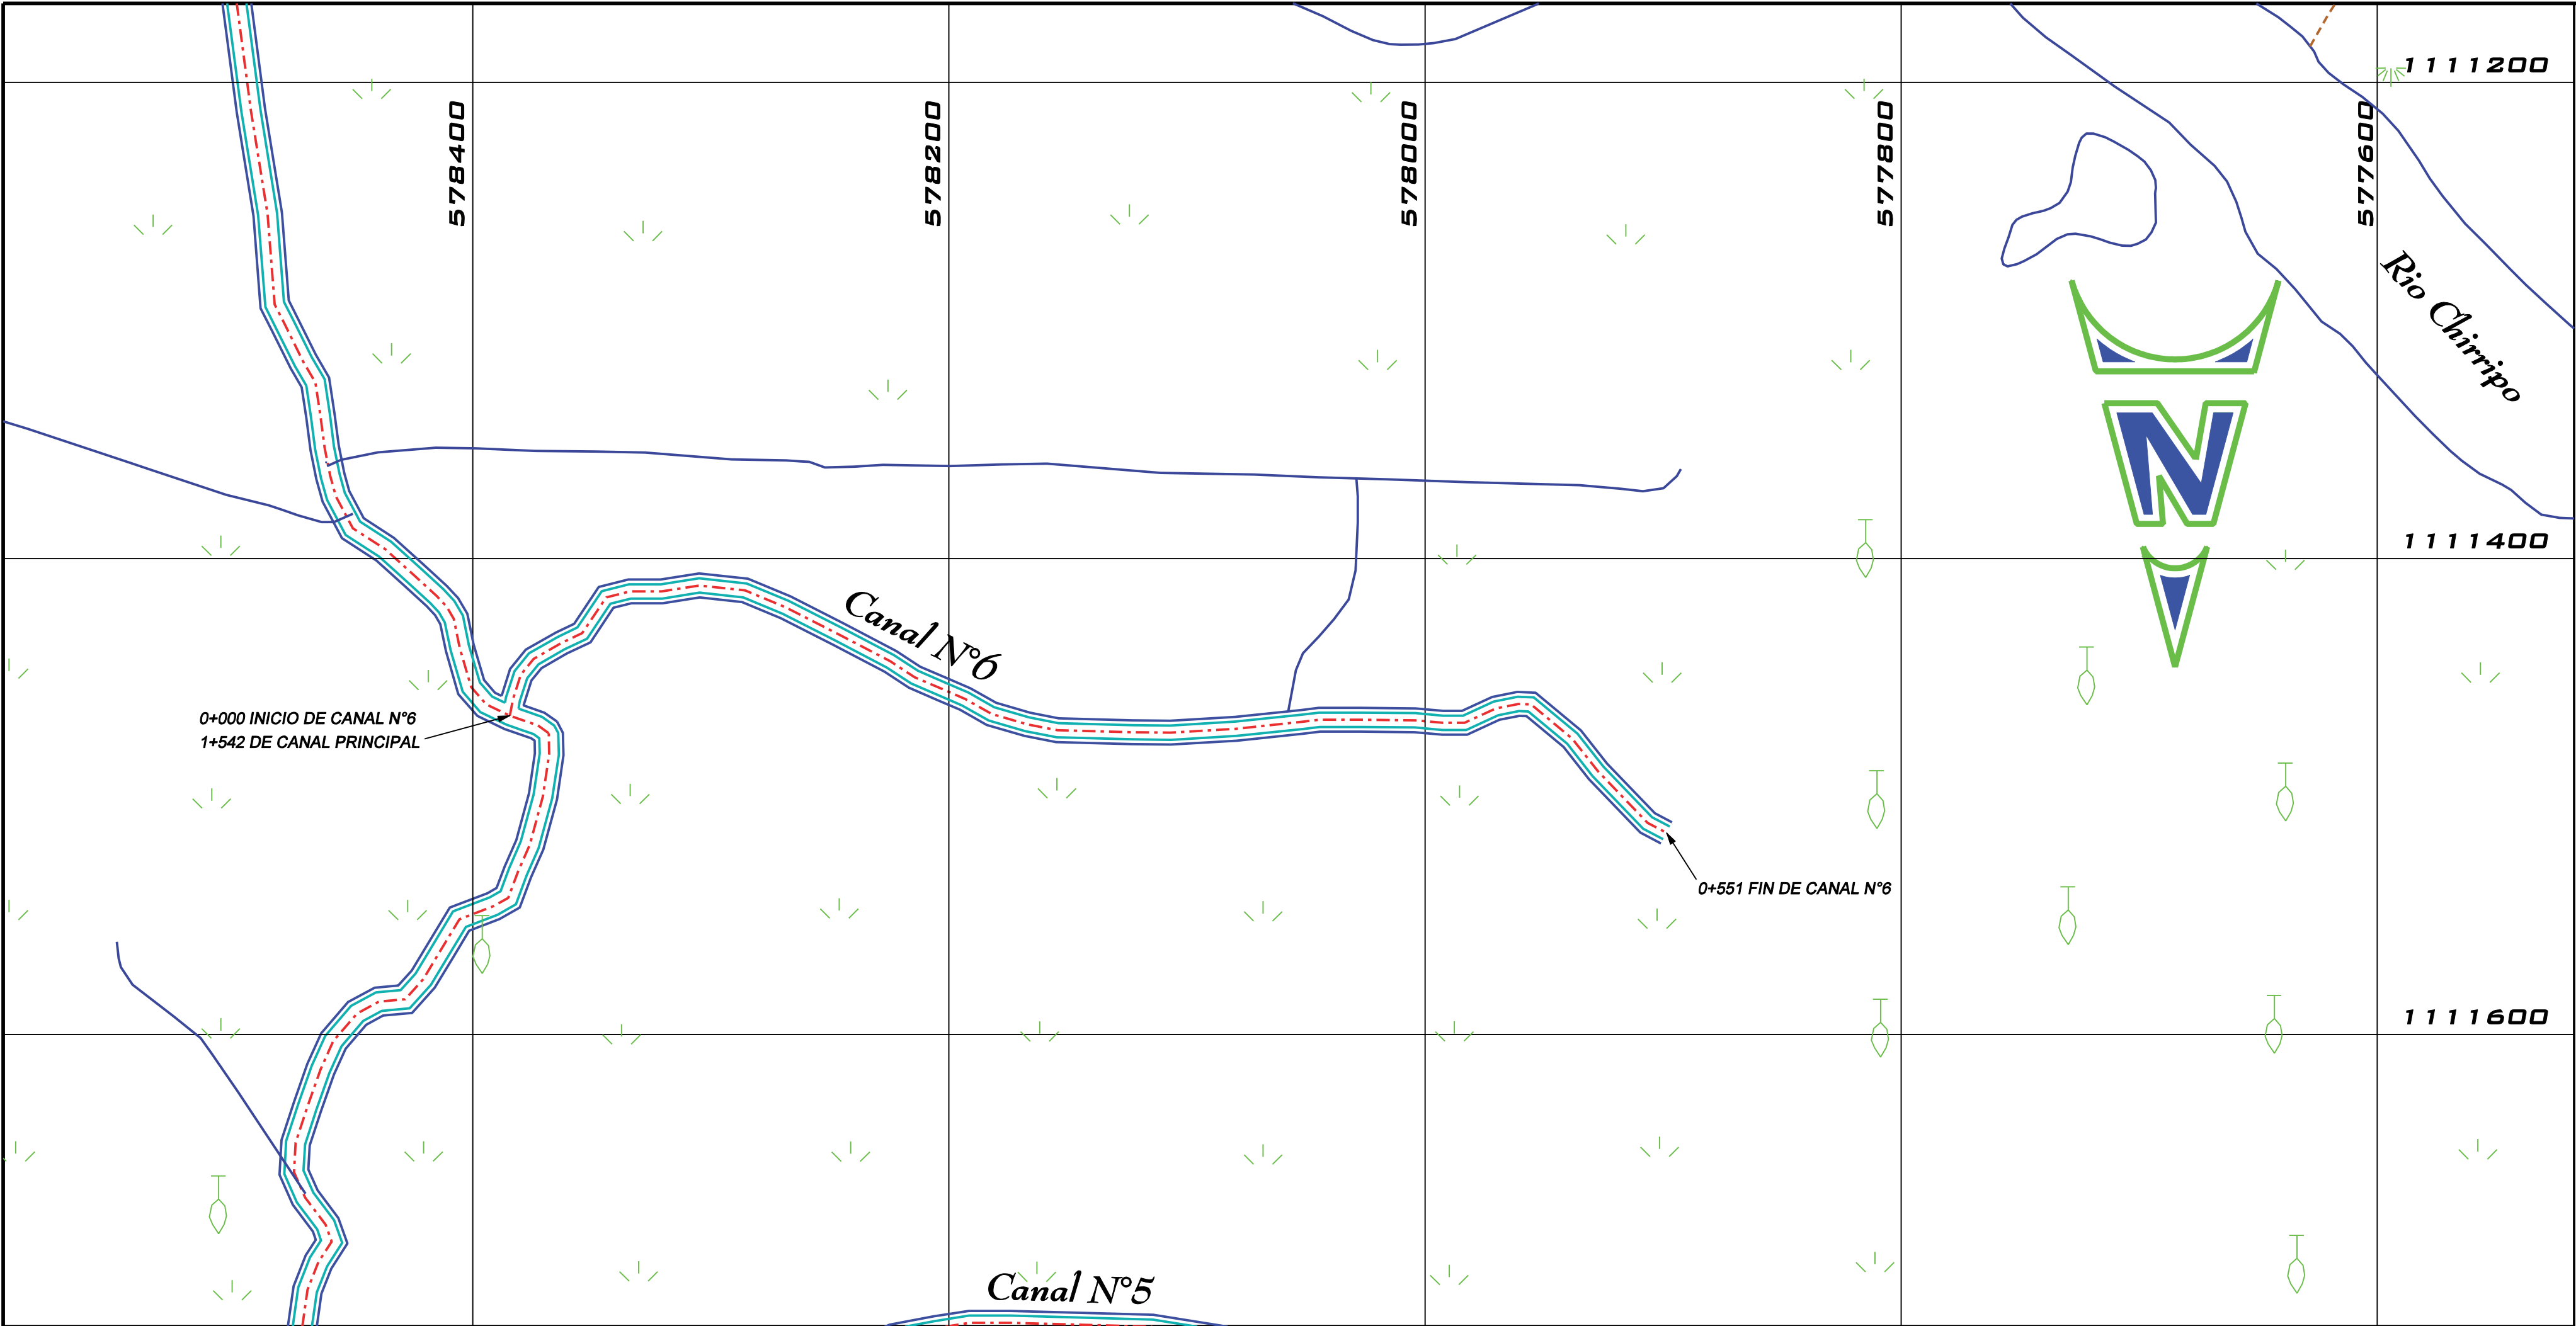

SECCIONES TRANSVERSALES

ESCALA HORIZONTAL : 1:500  
VERTICAL 1:100



PROYECTO DE CONTROL DE INUNDACION :  
**DATILEROS - MATINA**

PROPIETARIO:  
**senara**  
CEDULA JURIDICA: 3-007-042041-11  
SITA EN: ESTRADA  
PROVINCIA 7° LIMON CANTON 5° MATINA DISTRITOS 3° CARRANDI  
INFORMACION REGISTRO PUBLICO:  
**0 (CERO)**  
TERRENOS PUBLICOS

DIBUJO: J.C. MADRIZ

PROFESIONAL RESPONSABLE DEL DISEÑO:  
**ING. ALEJANDRO RAMIREZ ALVAREZ**  
No. IAG-22104

CONTENIDO:  
**PLANTA PERFIL Y SECCIONES TRANSVERSALES DE CANAL N°6**

ESCALA INDICADAS  
FECHA SETIEMBRE 2020  
LAMINA 10/10