
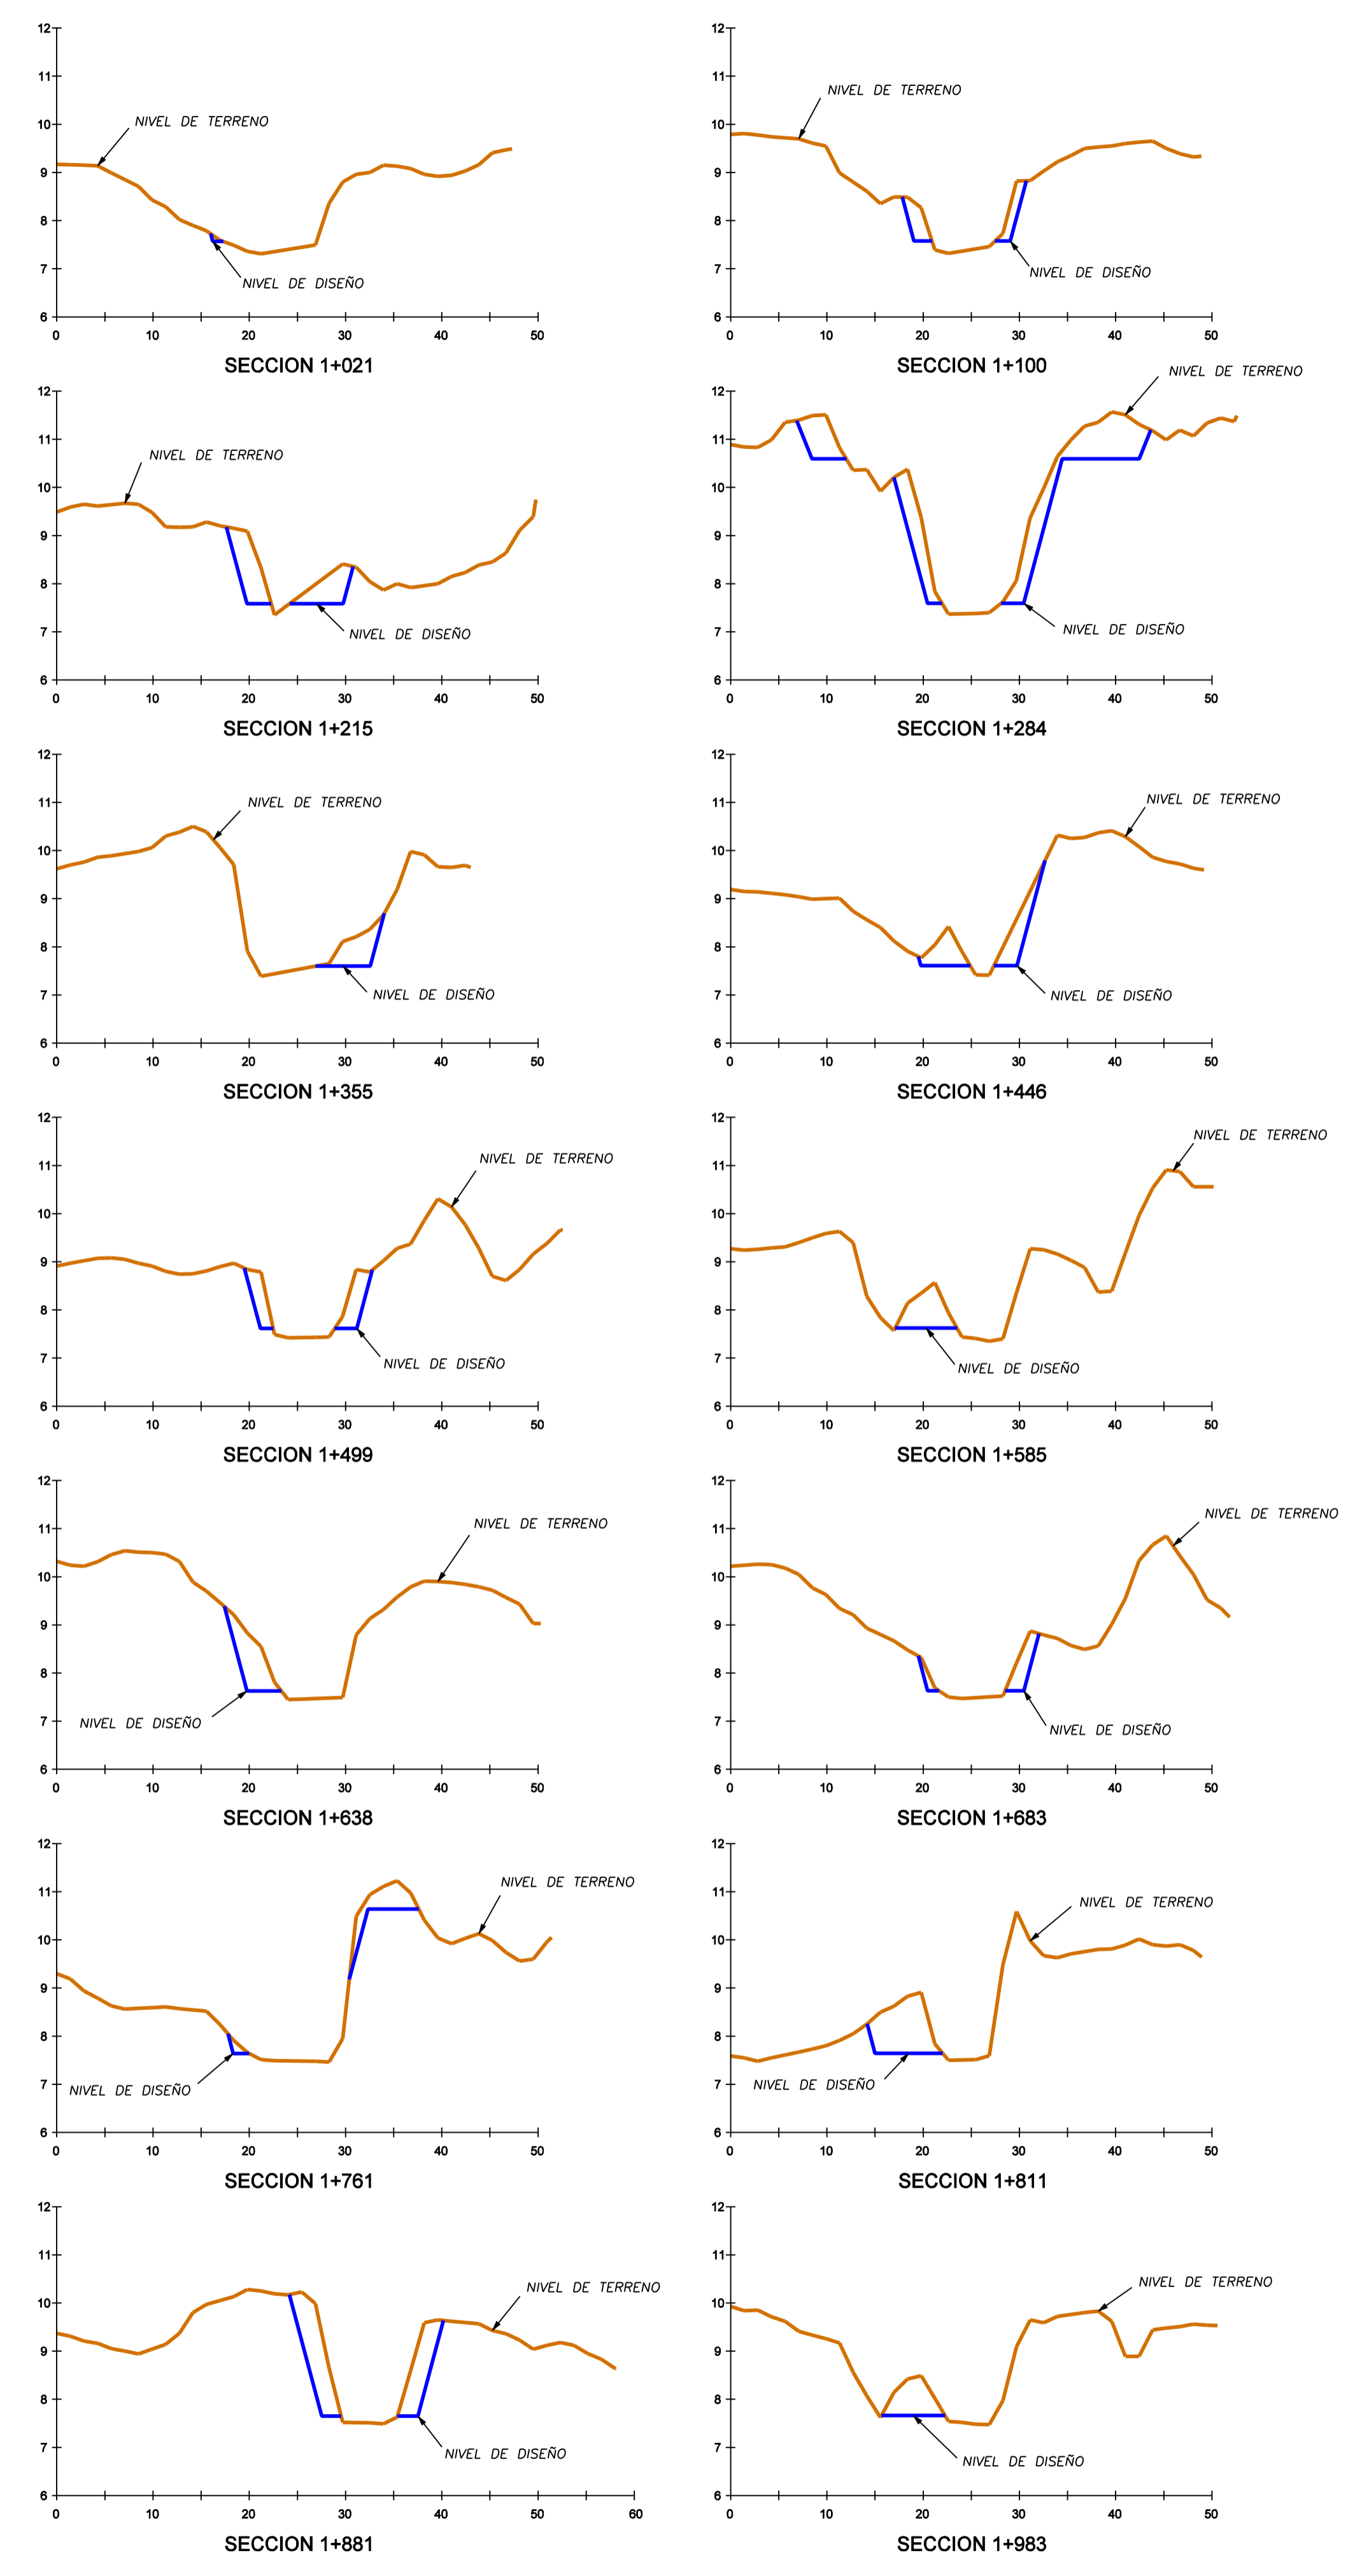


PERFIL ESCALA HOR. 1:2000  
VERT. 1:20

RIO CAMARON

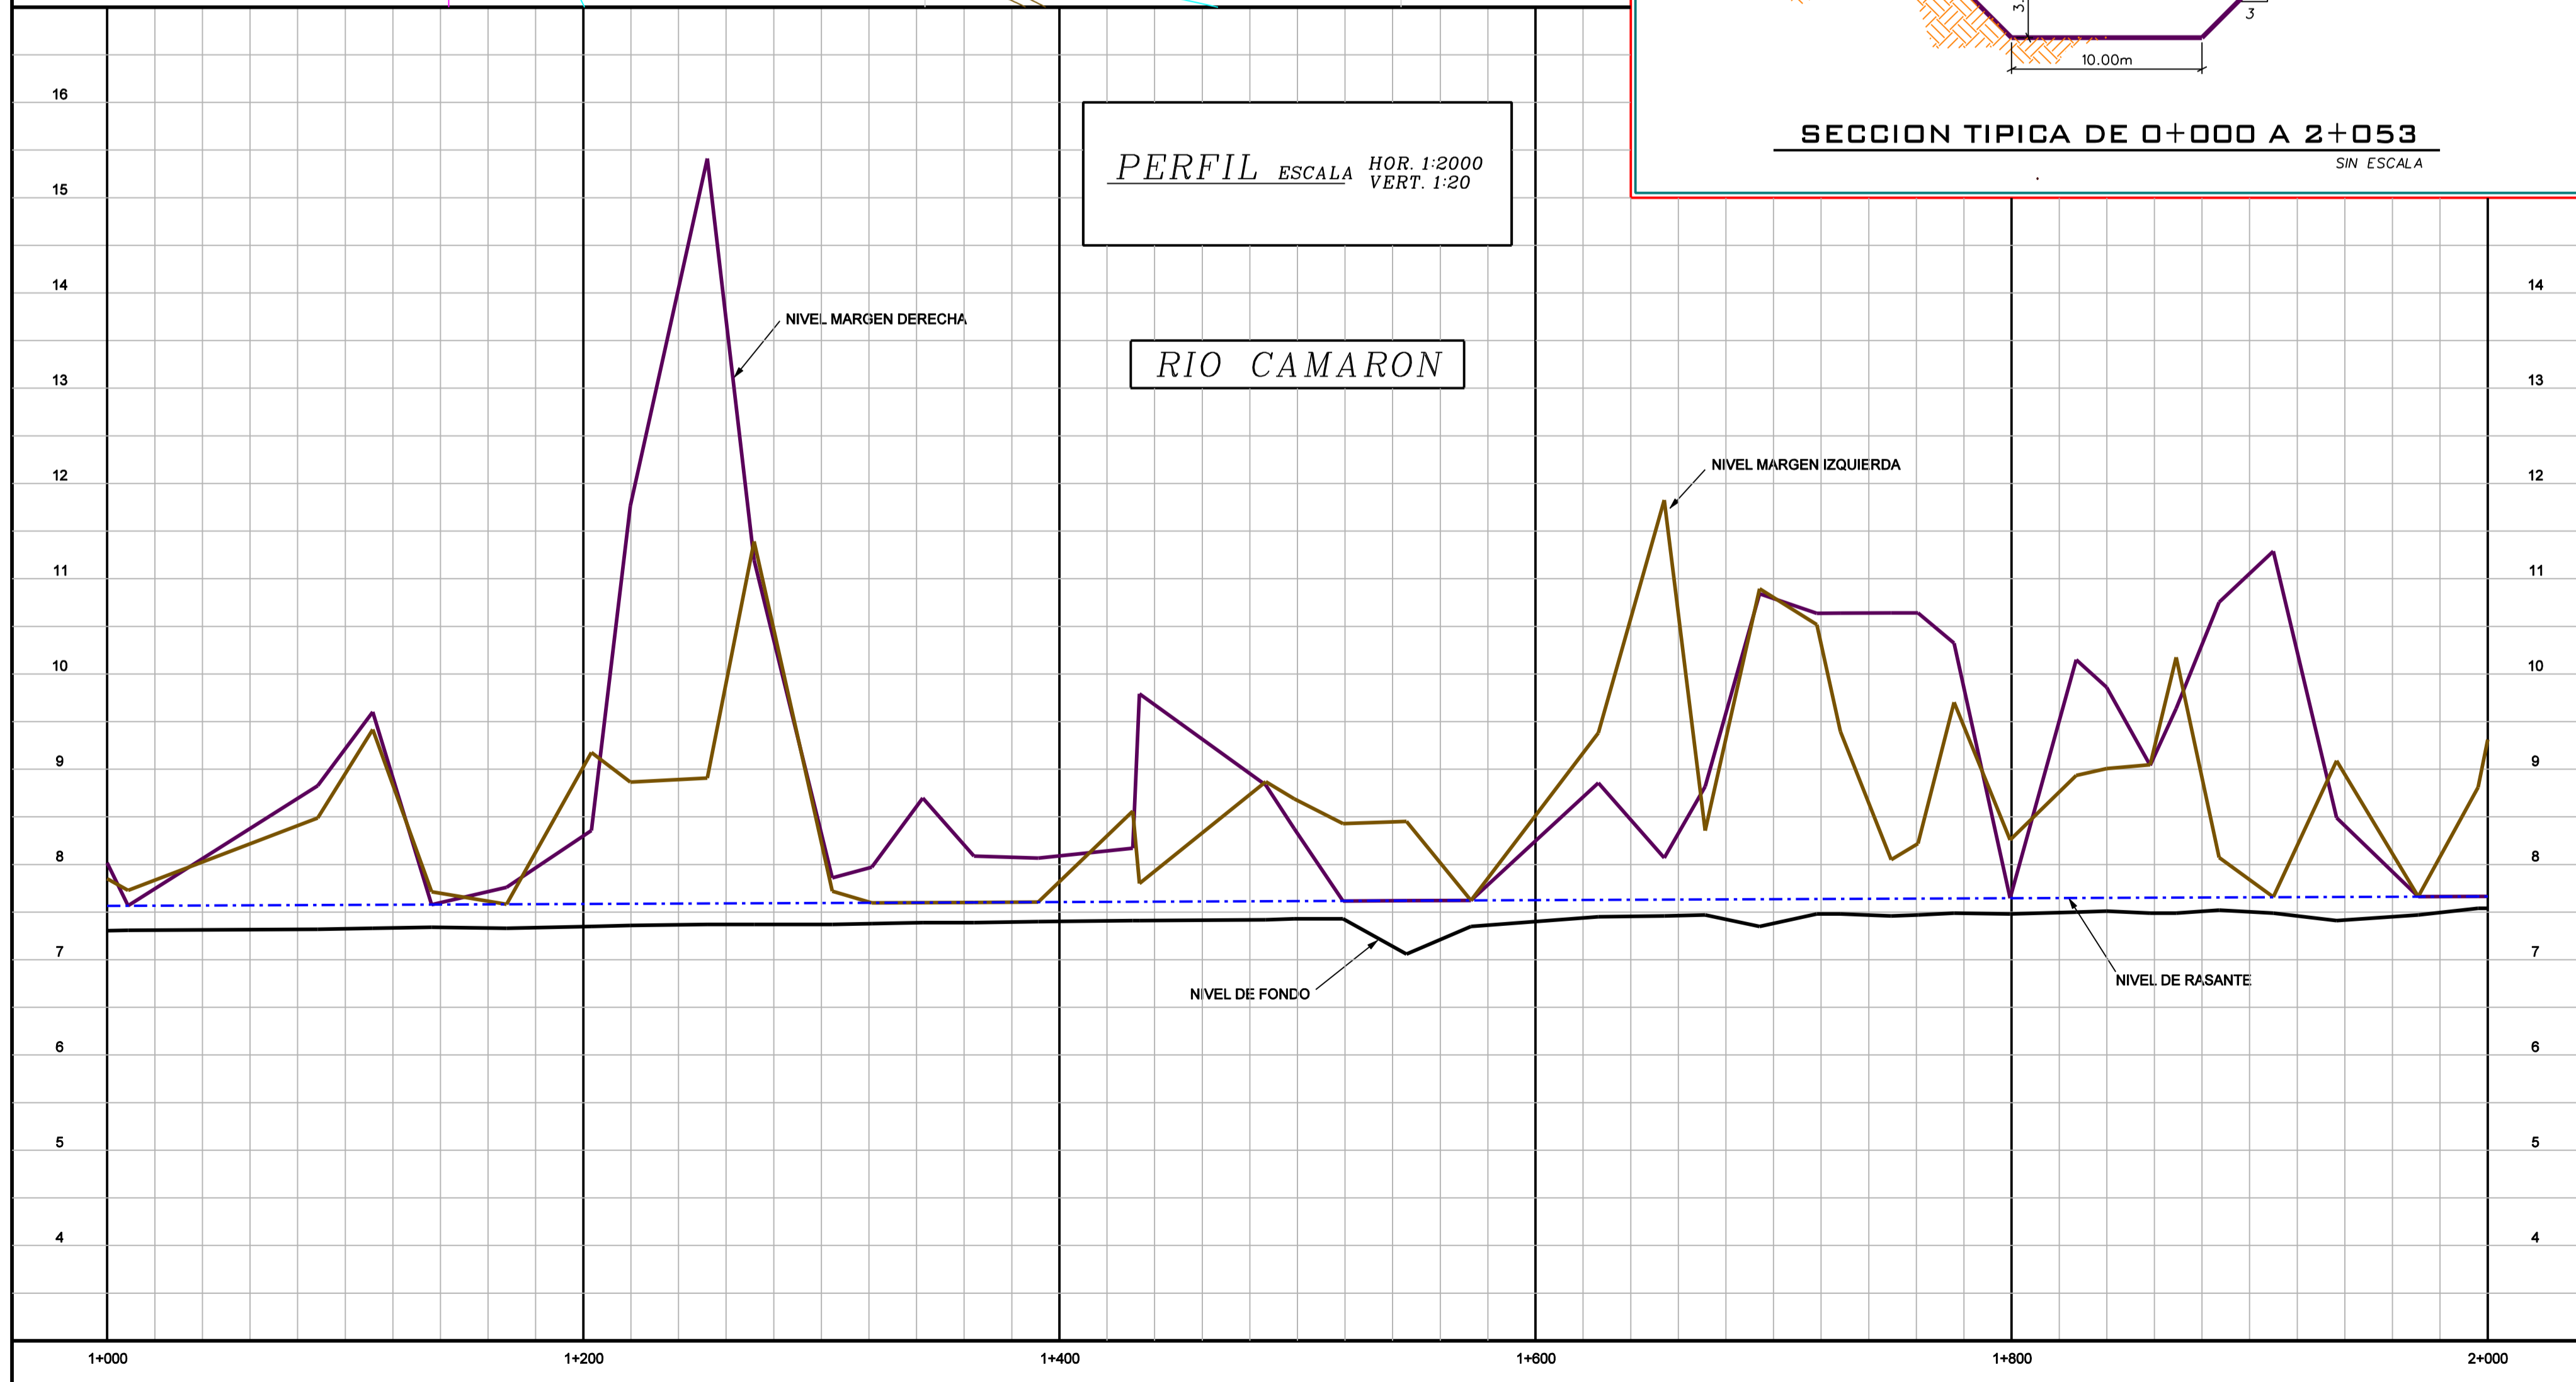

SECCIONES TRANSVERSALES

ESCALA HORIZONTAL = 1:500  
VERTICAL 1:100



PROYECTO DE CONTROL DE INUNDACION:  
**LIMPIEZA DE RIOS CAMARON Y CAMARONCITO**

PROPIETARIO:  
**senara**  
CEDULA JURIDICA: 3-007-042041-11  
SITA EN: RIO CAMARON  
PROVINCIA 7<sup>º</sup> LIMON CANTON 6<sup>º</sup> GUAGIMO DISTRITOS 4<sup>º</sup> RIO JIMENEZ  
INFORMACION REGISTRO PUBLICO:  
**0 (CERO)**  
TERRENOS PUBLICOS

DIBUJO: J.C. MADRIZ

PROFESIONAL RESPONSABLE DEL DISEÑO:  
**ING. ALEJANDRO RAMIREZ ALVAREZ**  
No. IAG-22104

CONTENIDO:  
**PLANTA PERFIL Y SECCIONES TRANSVERSALES DEL RIO CAMARON EST. 1+000 A 2+000**

ESCALA INDICADAS	FECHA OCTUBRE 2022	LAMINA 03/08
------------------	--------------------	--------------