



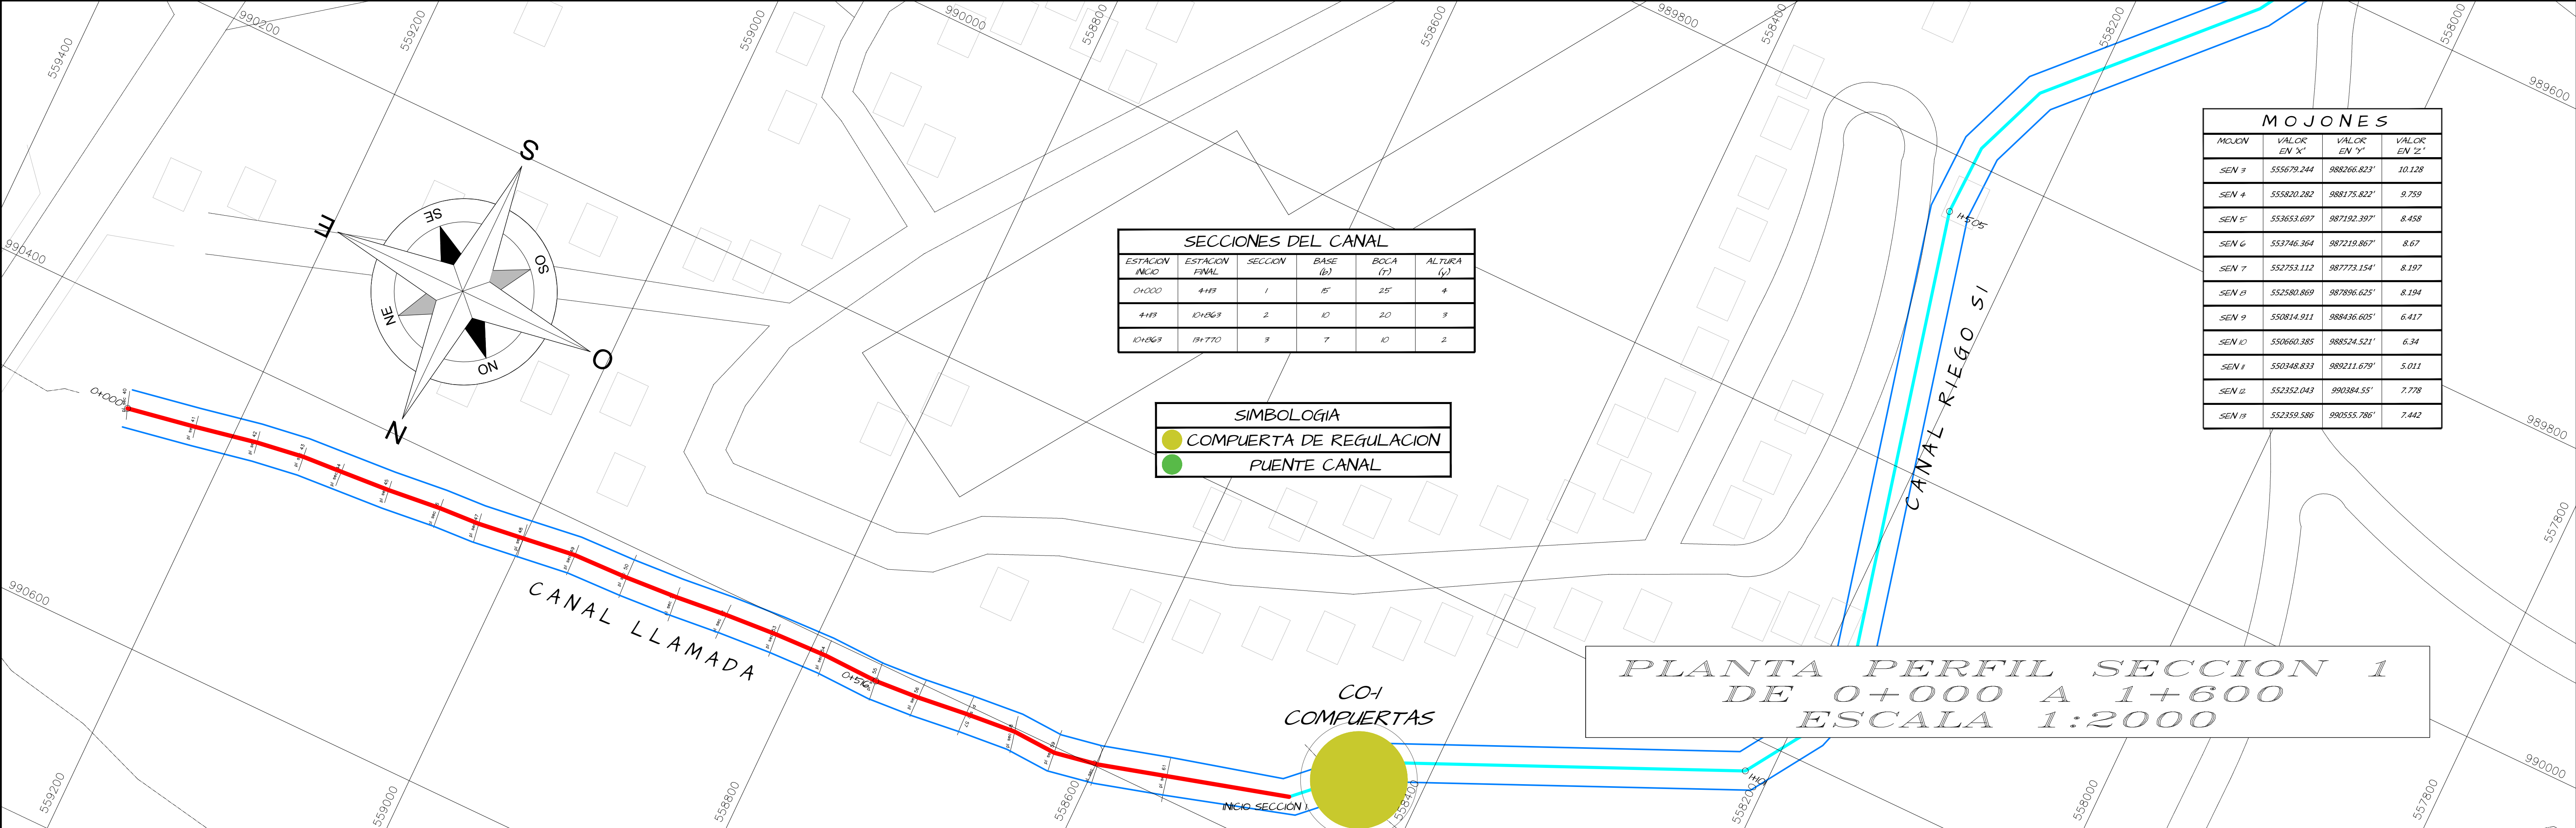

SECCIONES DEL CANAL					
ESTACION INICIO	ESTACION FINAL	SECCION	BASE (b)	BOCA (T)	ALTURA (V)
0+000	4+49	1	15	25	4
4+49	10+063	2	10	20	3
10+063	14+770	3	7	10	2



SIMBOLOGIA	
	COMPUERTA DE REGULACION
	PUENTE CANAL

MOJONES			
MOJON	VALOR EN X"	VALOR EN Y"	VALOR EN Z"
SEN 3	555679.244	988266.823	10.128
SEN 4	555820.382	988175.822	9.759
SEN 5	553653.697	987192.397	8.458
SEN 6	553746.364	987219.867	8.67
SEN 7	552753.112	987773.154	8.197
SEN 8	552580.869	987896.625	8.194
SEN 9	550814.911	988436.605	6.417
SEN 10	550660.385	988524.521	6.34
SEN 1	550948.833	989211.679	5.011
SEN 2	552352.043	990384.55	7.778
SEN 11	552359.586	990555.786	7.442

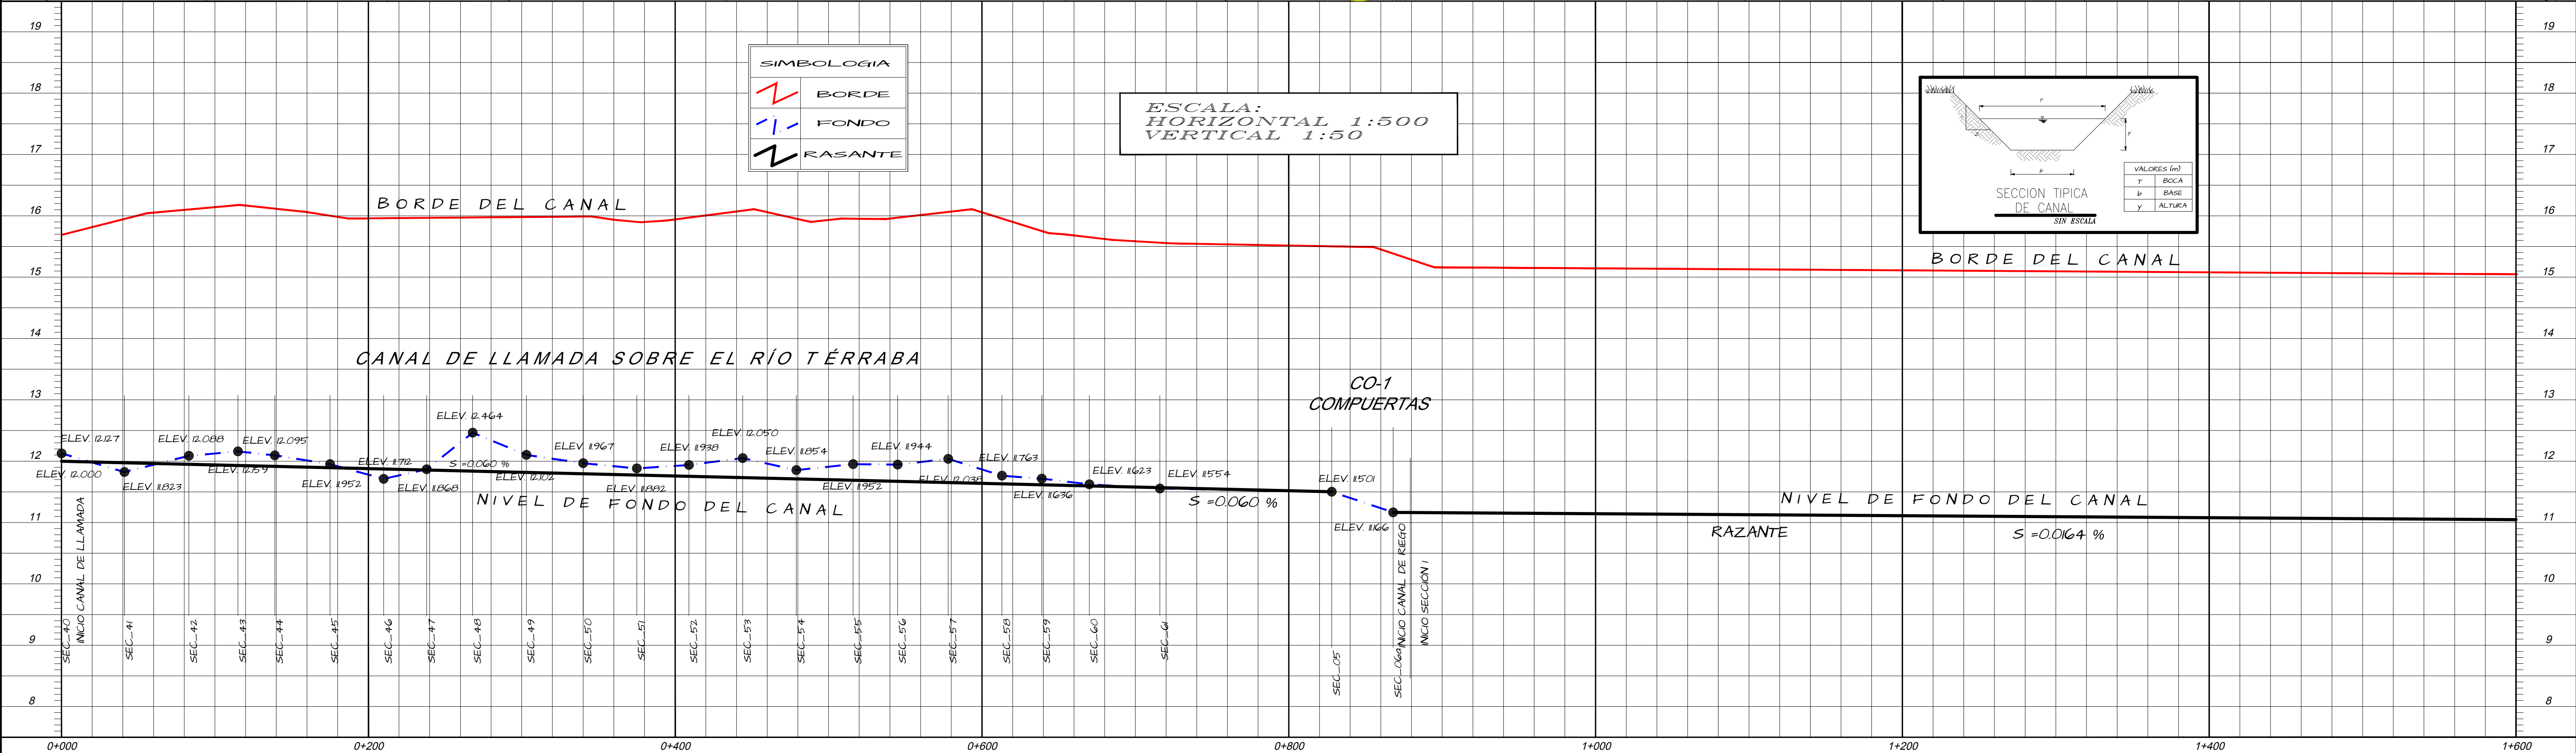

SIMBOLOGIA	
	BORDE
	FONDO
	RASANTE

ESCALA:
HORIZONTAL 1:500
VERTICAL 1:50

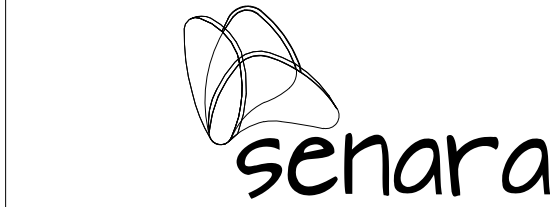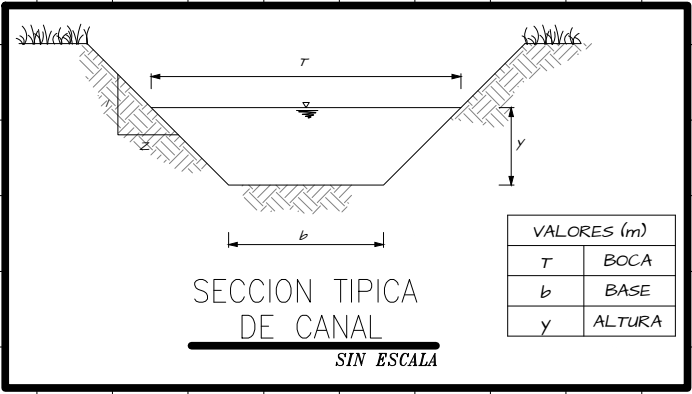

PROYECTO:
CANAL DE RIEGO
PROYECTO DIQUIS

PROPIETARIO:
SENARA
CEDULA JURIDICA: 3-007-042041-11

SITA EN: P A L M A R S U R
PROVINCIA CANTON DISTRITO
5º PUNTARENAS 5º OSA 2º PALMAR

INFORMACION REGISTRO PUBLICO:
O (CERO)
TERRENS PUBLICOS

DIBUJO: A.ZUÑIGA

PROFESIONAL RESPONSABLE DEL DISEÑO:
ING. JAVIER ZUÑIGA OBDANDO

Nº. IAG. 28570

ARCHIVO:
/DIBUJO2019/RBRUNDA/
DIQUIS/PERFIL_PRINCIPAL.DWG


CONTENIDO:

PLANTA PERFIL
DE 0+000 A 1+600

ESCALA
INDICADA

FECHA
OCTUBRE 2019


LAMINA
02/14

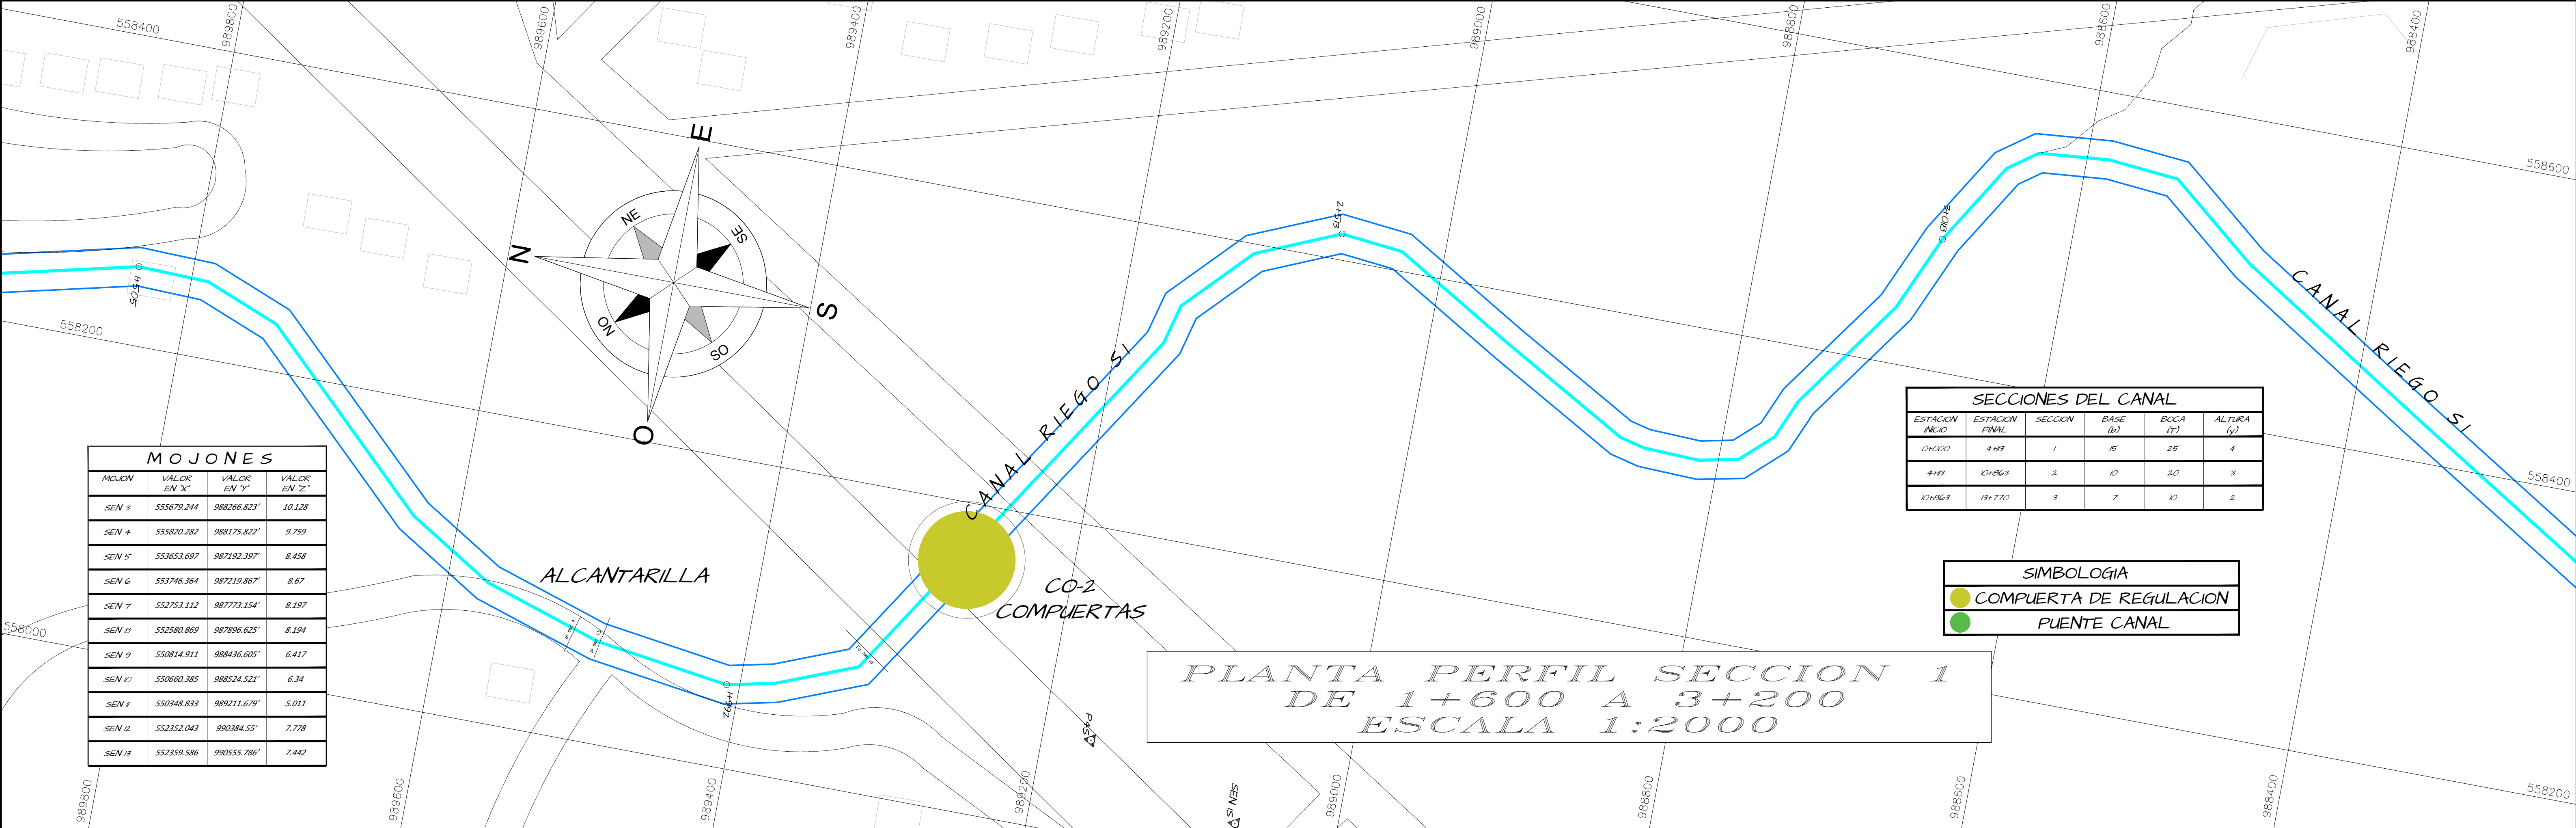


MOJONES			
MOJON	VALOR EN 3"	VALOR EN 12"	VALOR EN 22"
SEN 3	555679.244	988266.823'	10.128
SEN 4	555820.282	988175.822'	9.759
SEN 5	553653.697	987192.397'	8.458
SEN 6	553746.364	987219.867'	8.67
SEN 7	552753.112	987773.154'	8.197
SEN 8	552580.669	987696.625'	8.194
SEN 9	550814.911	988436.605'	6.417
SEN 10	550660.385	988524.521'	6.34
SEN 11	550348.833	989211.679'	5.011
SEN 12	552352.043	990384.55'	7.778
SEN 13	552359.586	990555.786'	7.442

SECCIONES DEL CANAL					
ESTACION INICIO	ESTACION FINAL	SECCION	BASE (b)	BOCA (b)	ALTURA (y)
0+000	4+493	1	15'	25'	4
4+493	10+069	2	10'	20'	3
10+069	18+770	3	7'	10'	2

SIMBOLOGIA	
	COMPUERTA DE REGULACION
	PUENTE CANAL

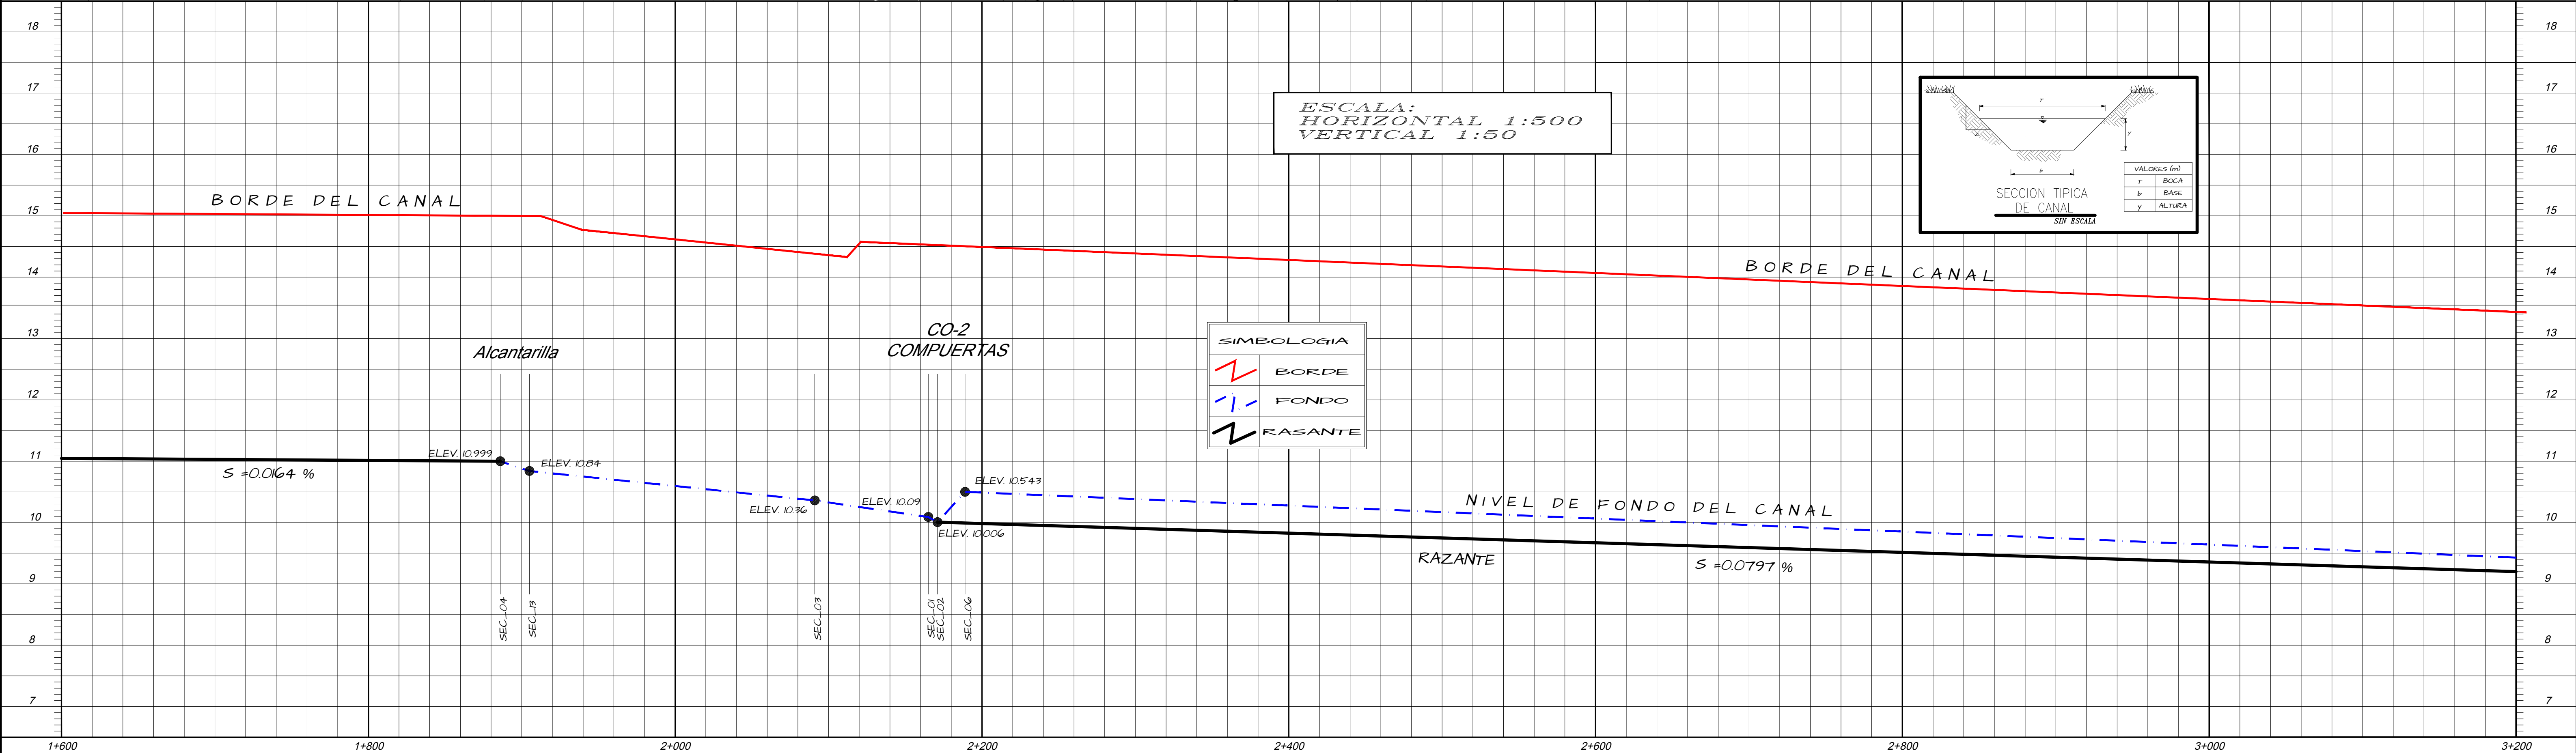

SIMBOLOGIA	
	BORDE
	FONDO
	RASANTE

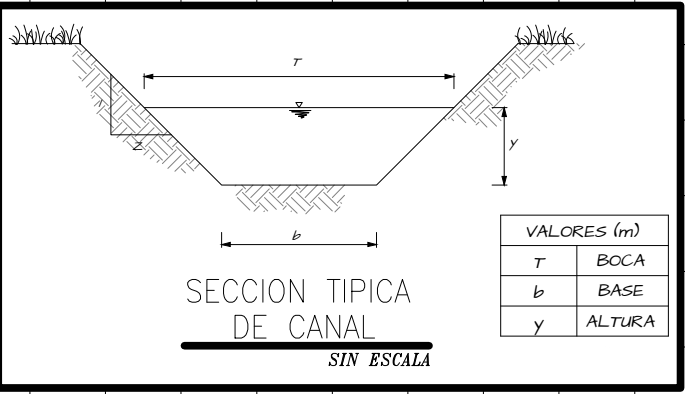

PROYECTO:

CANAL DE RIEGO
PROYECTO DIQUIS

PROPIETARIO:

SENARA
CEDULA JURIDICA: 3-007-042041-11

SITA EN: P A L M A R S U R

PROVINCIA	CANTON	DISTRITO
5ª PUNTARENAS	5ª OSA	2ª PALMAR

INFORMACION REGISTRO PUBLICO:

☒ (CERO)
TERRENOS PUBLICOS

DIBUJO: A.ZUÑIGA

PROFESIONAL RESPONSABLE DEL DISEÑO:

ING. JAVIER ZUÑIGA OBDANDO


No. IAG. 28570

ARCHIVO:
/DIBUJO2019/RBRUNDA/
DIQUIS/PERFIL_PRINCIPAL.DWG

CONTENIDO:

PLANTA PERFIL
DE 1+600 A 3+200

ESCALA INDICADA	FECHA OCTUBRE 2019	LAMINA 03/14
--------------------	-----------------------	-----------------

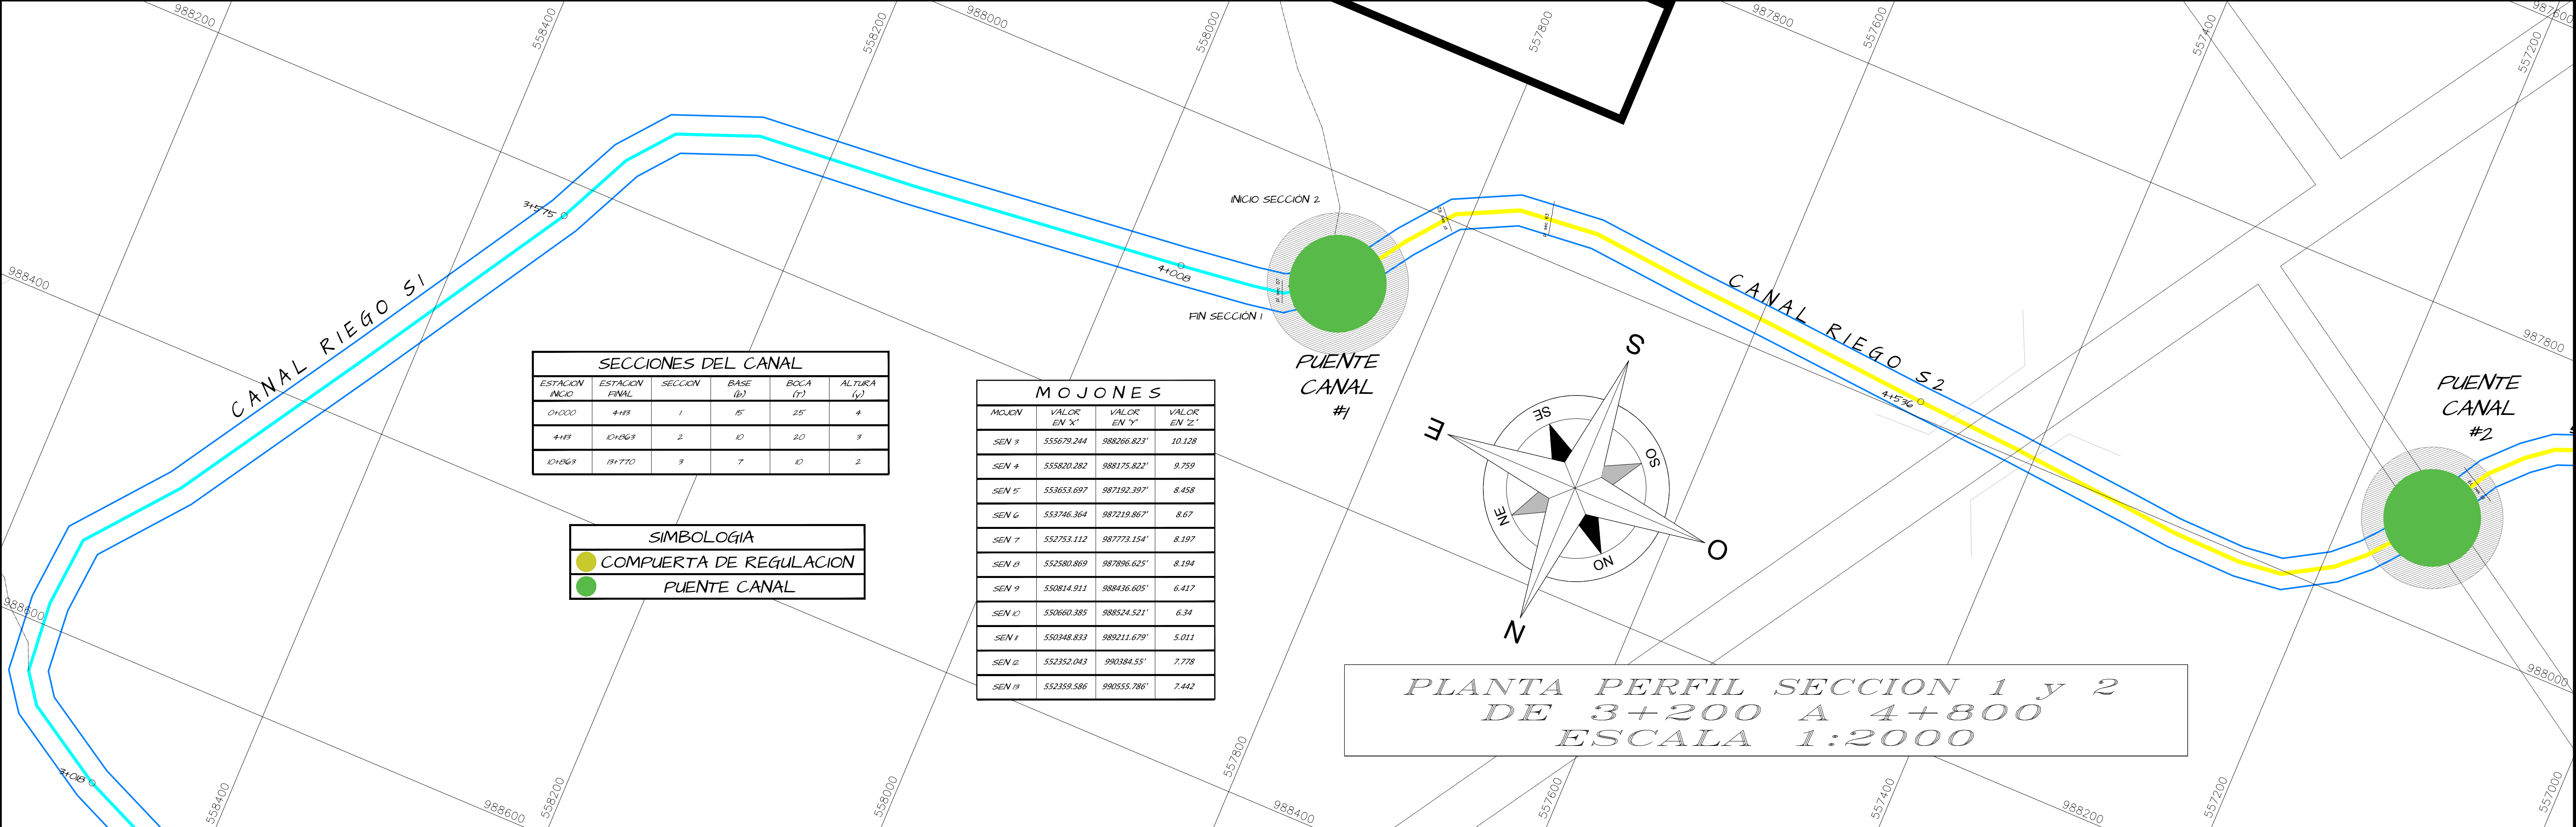


SECCIONES DEL CANAL					
ESTACION INICIO	ESTACION FINAL	SECCION	BASE (b)	Boca (B)	ALTURA (a)
3+200	4+497	1	5'	25'	4'
4+497	4+863	2	10'	20'	3'
4+863	4+770	3	7'	10'	2'

SIMBOLOGIA	
	COMPUERTA DE REGULACION
	PUENTE CANAL


MOJONES			
MOJON	VALOR EN "X"	VALOR EN "Y"	VALOR EN "Z"
SEN 3	555679.244	988266.821	10.128
SEN 4	555820.282	988175.822	9.759
SEN 5	553653.697	987192.397	8.458
SEN 6	553746.364	987219.867	8.67
SEN 7	552753.112	987773.154	8.197
SEN 8	552580.869	987896.625	8.194
SEN 9	552814.911	988436.605	6.417
SEN 10	550660.385	988524.521	6.34
SEN 1	550348.833	989211.679	5.011
SEN 2	552352.043	980384.55	7.778
SEN 11	552359.586	98055.786	7.442

PLANTA PERFIL SECCION 1 y 2
DE 3+200 A 4+800
ESCALA 1:2000

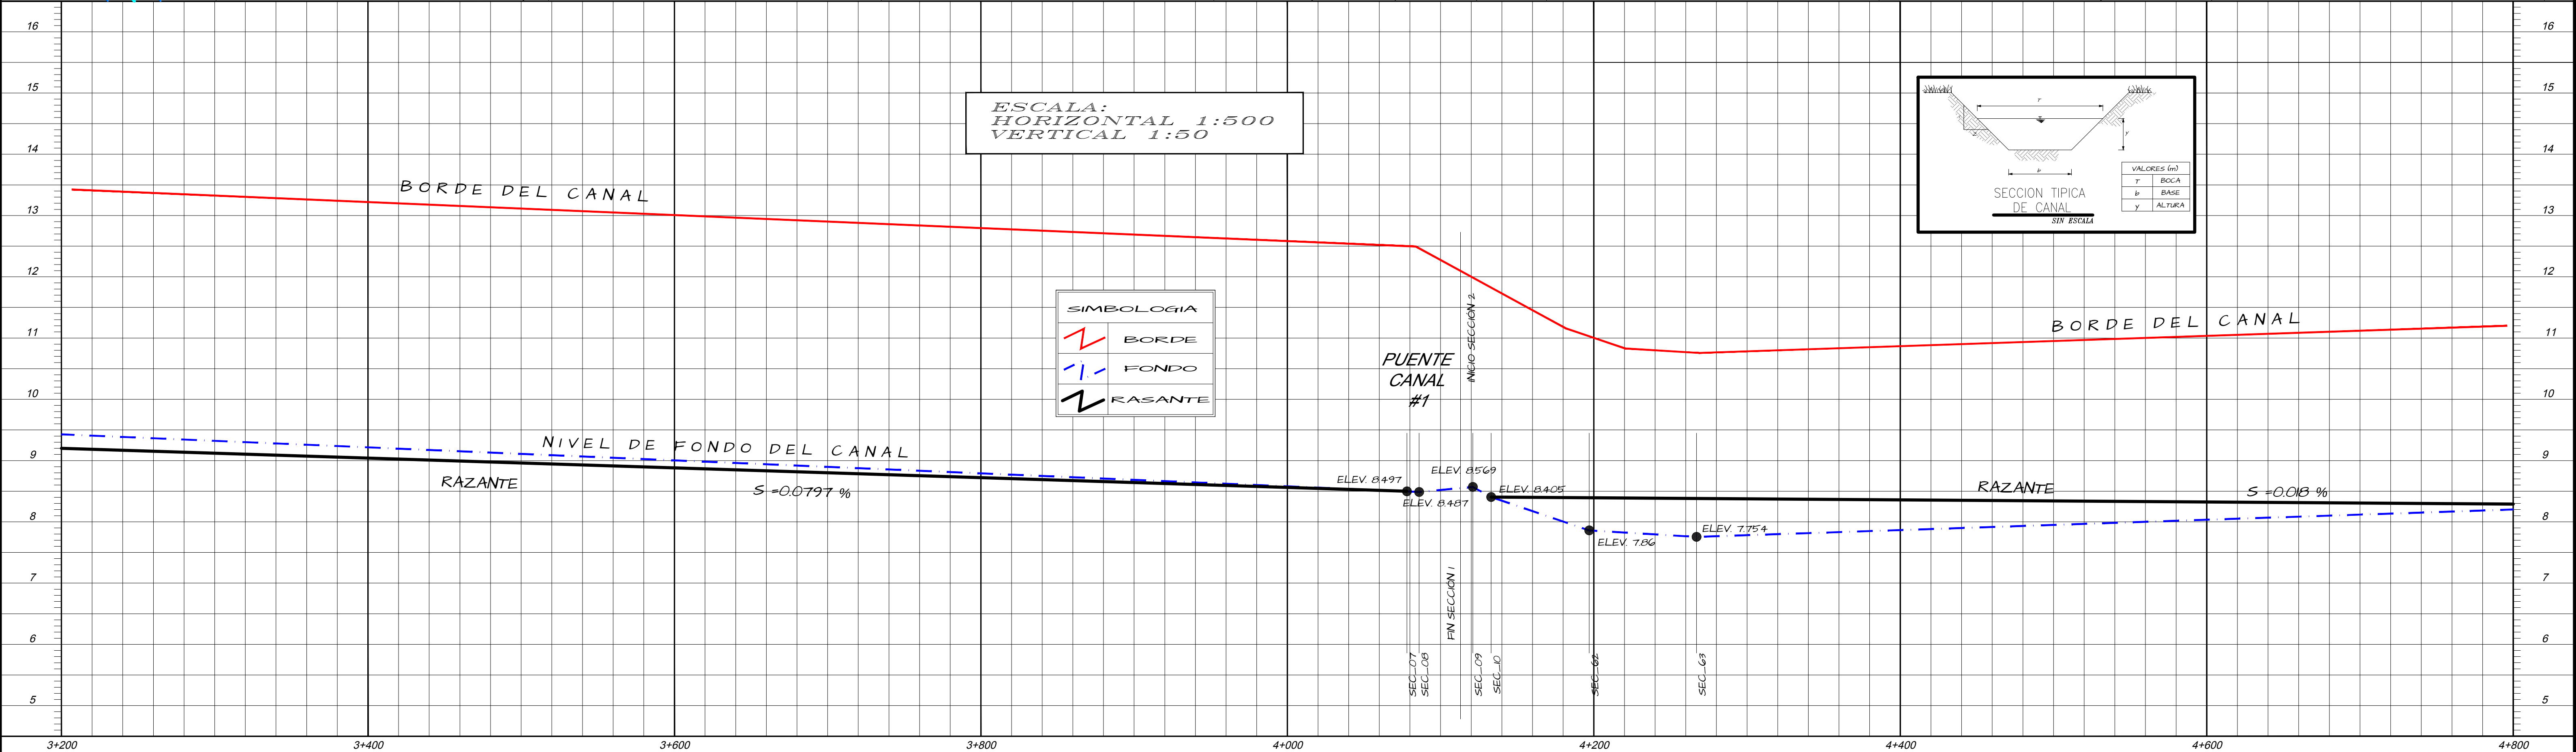


ESCALA:
HORIZONTAL 1:500
VERTICAL 1:50

SIMBOLOGIA	
	BORDE
	FONDO
	RAZANTE

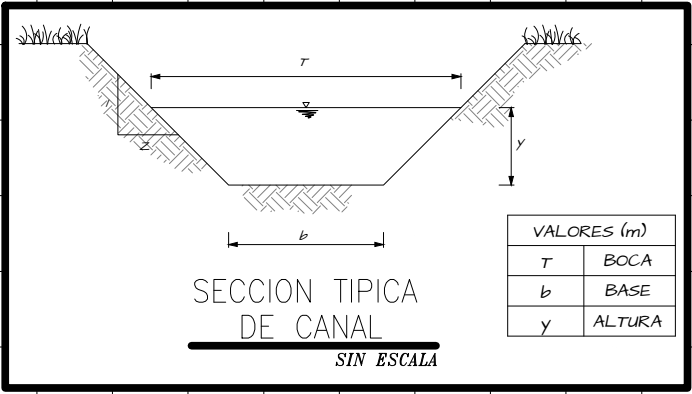

VALORES (m)	
T	Boca
b	Base
y	Altura

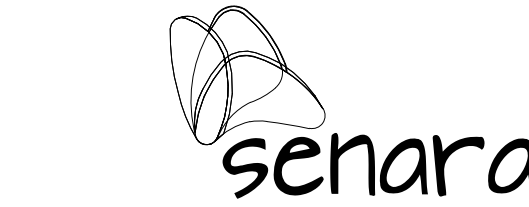

PROYECTO:
CANAL DE RIEGO
PROYECTO DIQUIS

PROPIETARIO:
SENARA
CEDULA JURIDICA: 3-007-042041-11

SITA EN: P A L M A R S U R
PROVINCIA CANTON DISTRITO
5º PUNTARENAS 5º OSA 2º PALMAR

INFORMACION REGISTRO PUBLICO:
O (CERO)
TERRENOS PUBLICOS

DIBUJO: A.ZUÑIGA



PROFESIONAL RESPONSABLE DEL DISEÑO:
ING. JAVIER ZUÑIGA OBANDO
No. IAG. 28570


ARCHIVO:
/DIBUJO2019/RBRUNDA/
DIQUIS/PERFIL_PRINCIPAL.DWG

CONTENIDO:

PLANTA PERFIL
DE 3+200 A 4+800

ESCALA INDICADA
FECHA OCTUBRE 2019
LAMINA 04/14

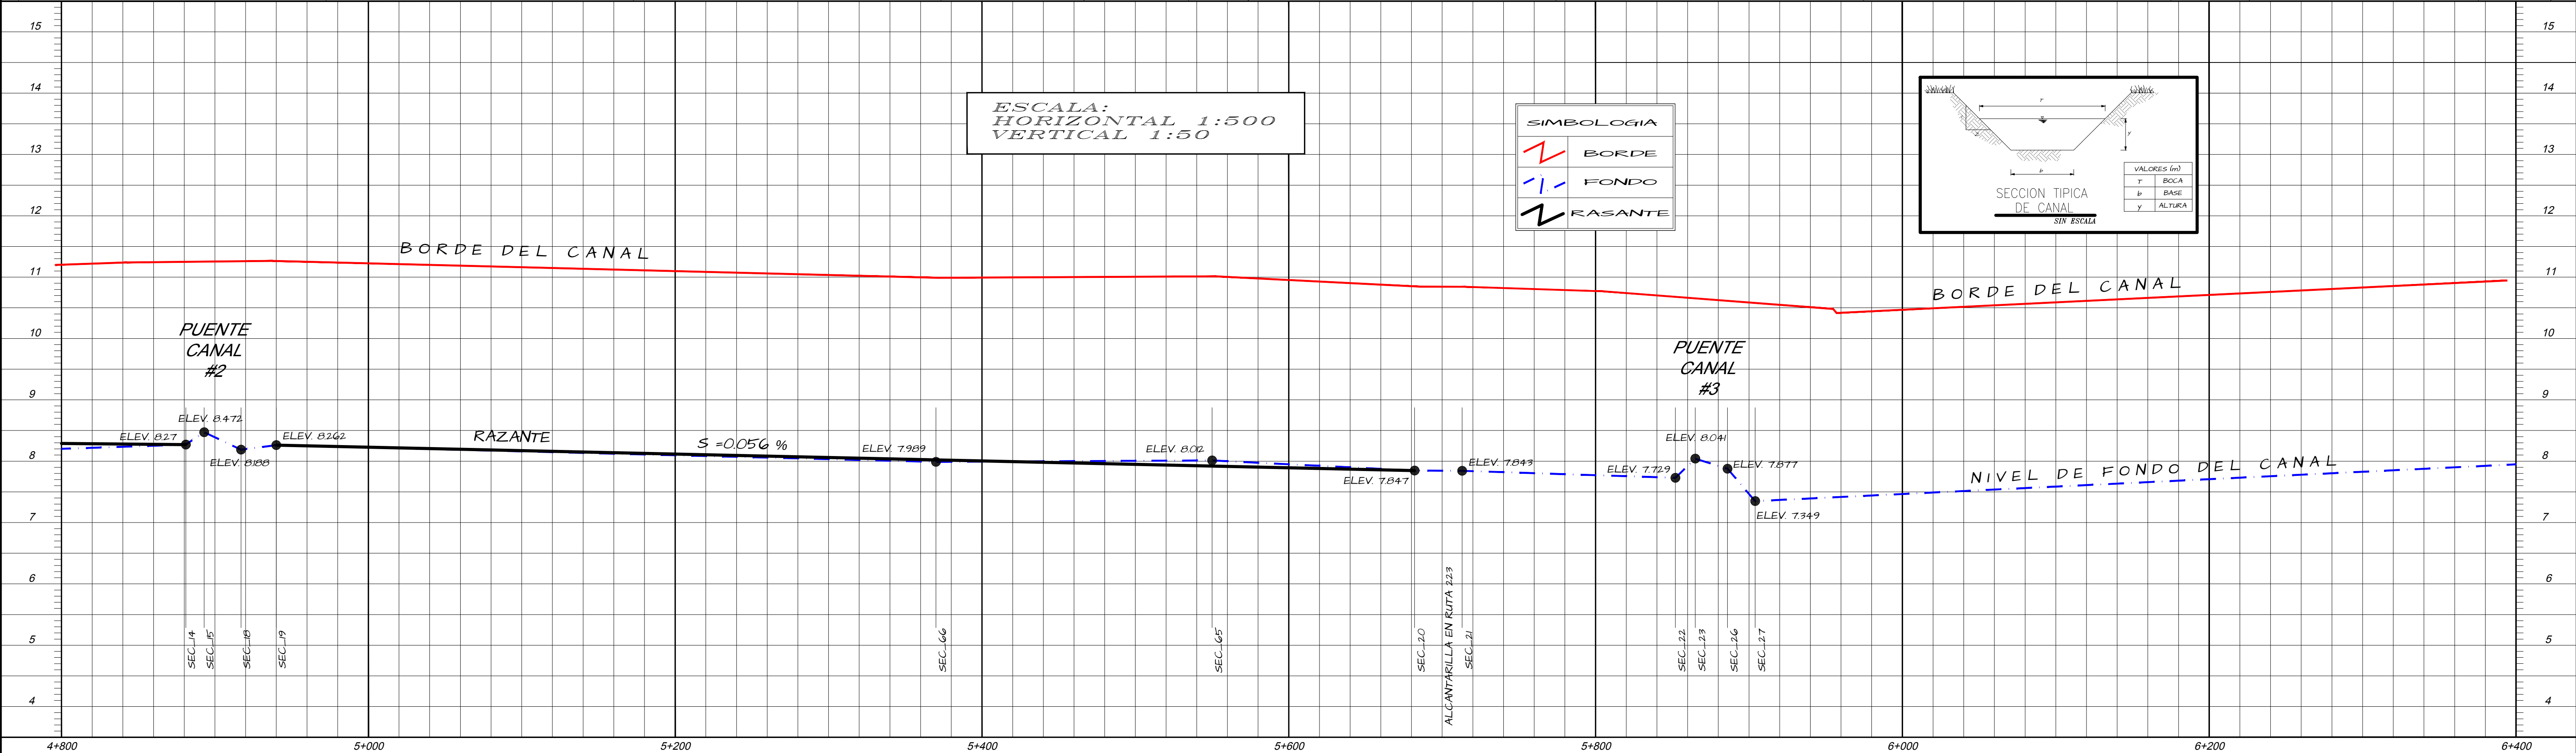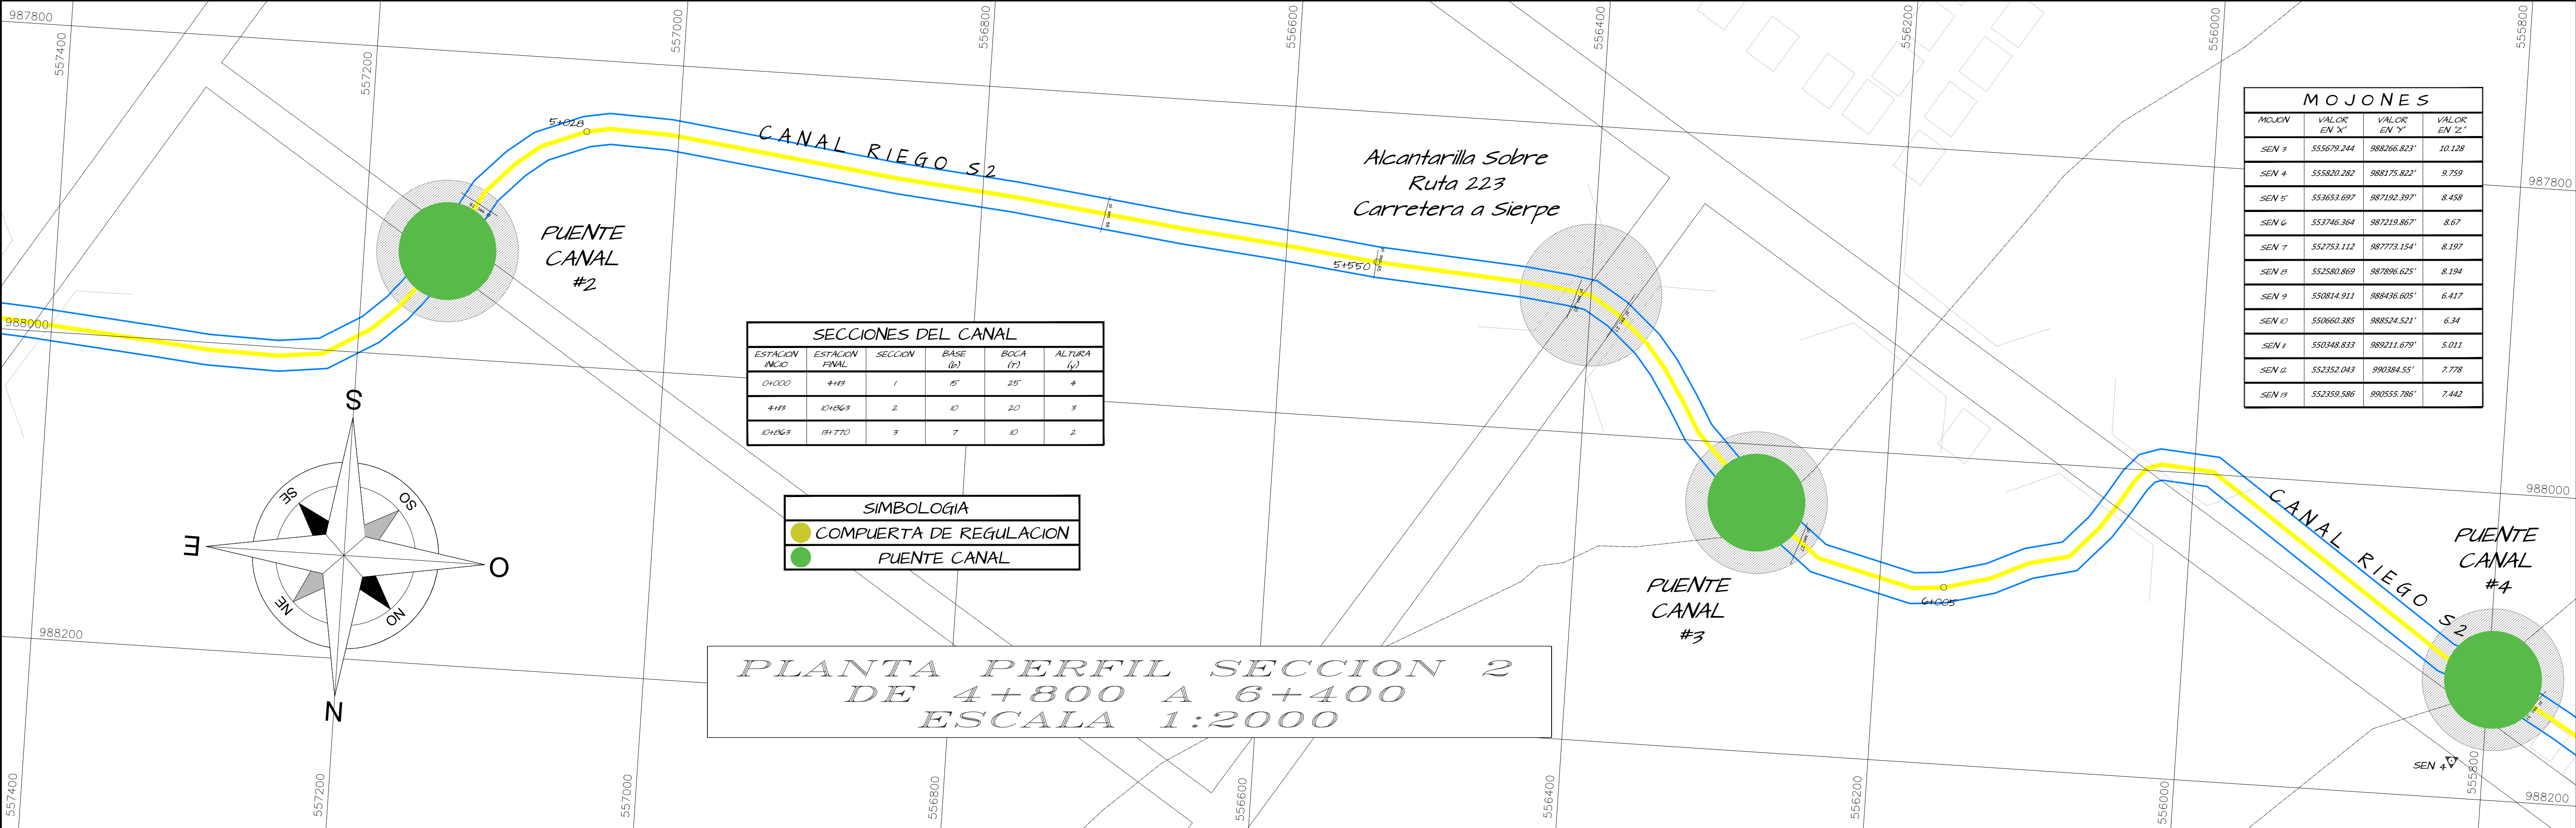

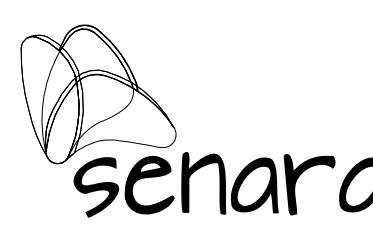

PROYECTO:
CANAL DE RIEGO
PROYECTO DIQUIS

PROPIETARIO:
SENARA
CEDULA JURIDICA: 3-007-042041-11

SITA EN: PALMAR SUR
PROVINCIA CANTON DISTRITO
5^{ta} PUNTARENAS 5^{ta} OSA 2^{da} PALMAR

INFORMACION REGISTRO PUBLICO:
0 (CERO)
TERRENOS PUBLICOS



DIBUJO: A. ZUÑIGA

PROFESIONAL RESPONSABLE DEL DISEÑO:
ING. JAVIER ZUÑIGA OBANDO
No. IAG. 28570

ARCHIVO:
/DIBUJO2019/RBRUNDA/
DIQUIS/PERFIL_PRINCIPAL.DWG

CONTENIDO:
PLANTA PERFIL
DE 4+800 A 6+400

ESCALA INDICADA	FECHA OCTUBRE 2019	LAMINA 05/14
--------------------	-----------------------	-----------------

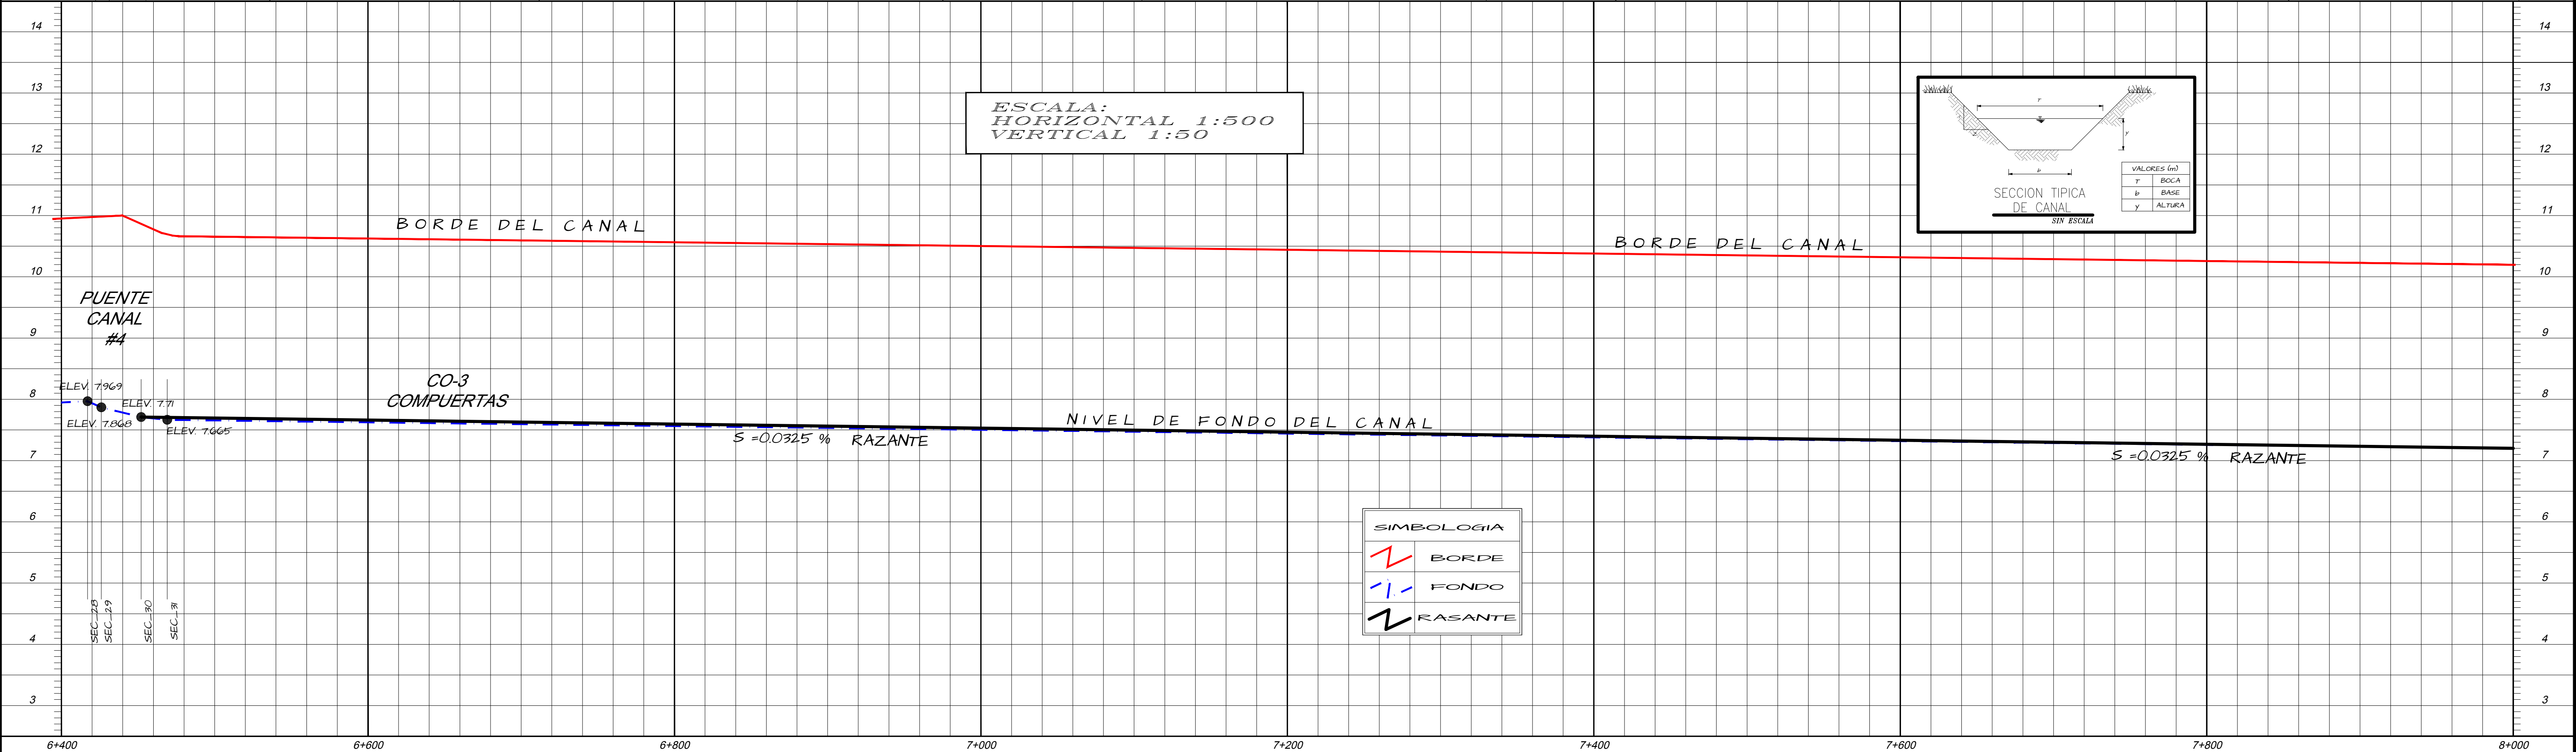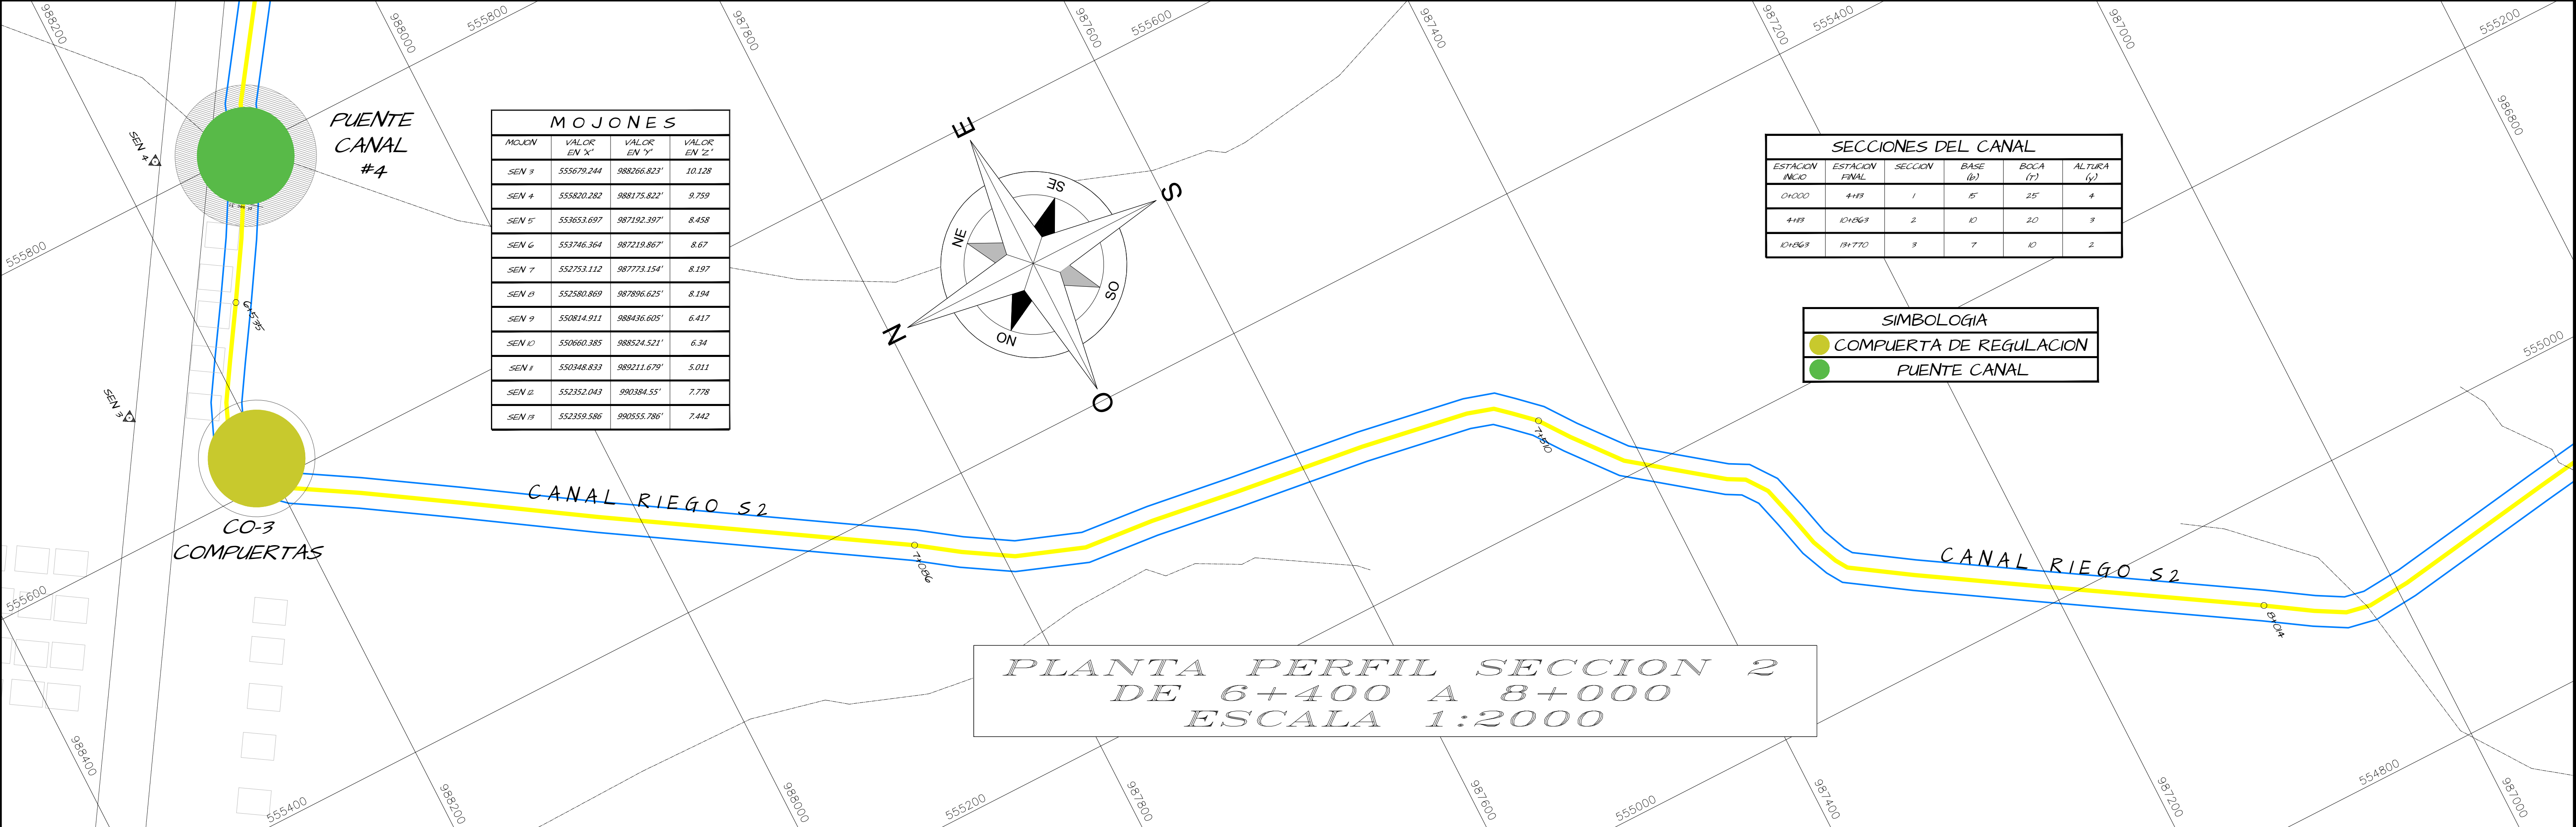

PROYECTO:

CANAL DE RIEGO
PROYECTO DIQUIS

PROPIETARIO:

SENARA
CEDULA JURIDICA: 3-007-042041-11

SITA EN:

P A L M A R S U R

PROVINCIA	CANTON	DISTRITO
5 ^{ta} PUNTARENAS	5 ^{ta} OSA	2 ^{do} PALMAR

INFORMACION REGISTRO PUBLICO:

☐ (CERO)
TERRENOS PUBLICOS

DIBUJO: A. ZUÑIGA

PROFESIONAL RESPONSABLE DEL DISEÑO:

ING. JAVIER ZUÑIGA OBANDO

No. IAG. 28570



ARCHIVO:

\\DIBUJO2019\RBRUNDA\DIQUIS\PERFIL_PRINCIPAL.DWG

CONTENIDO:

PLANTA PERFIL
DE 6+400 A 8+000

ESCALA INDICADA	FECHA OCTUBRE 2019	LAMINA 06/14
--------------------	-----------------------	-----------------

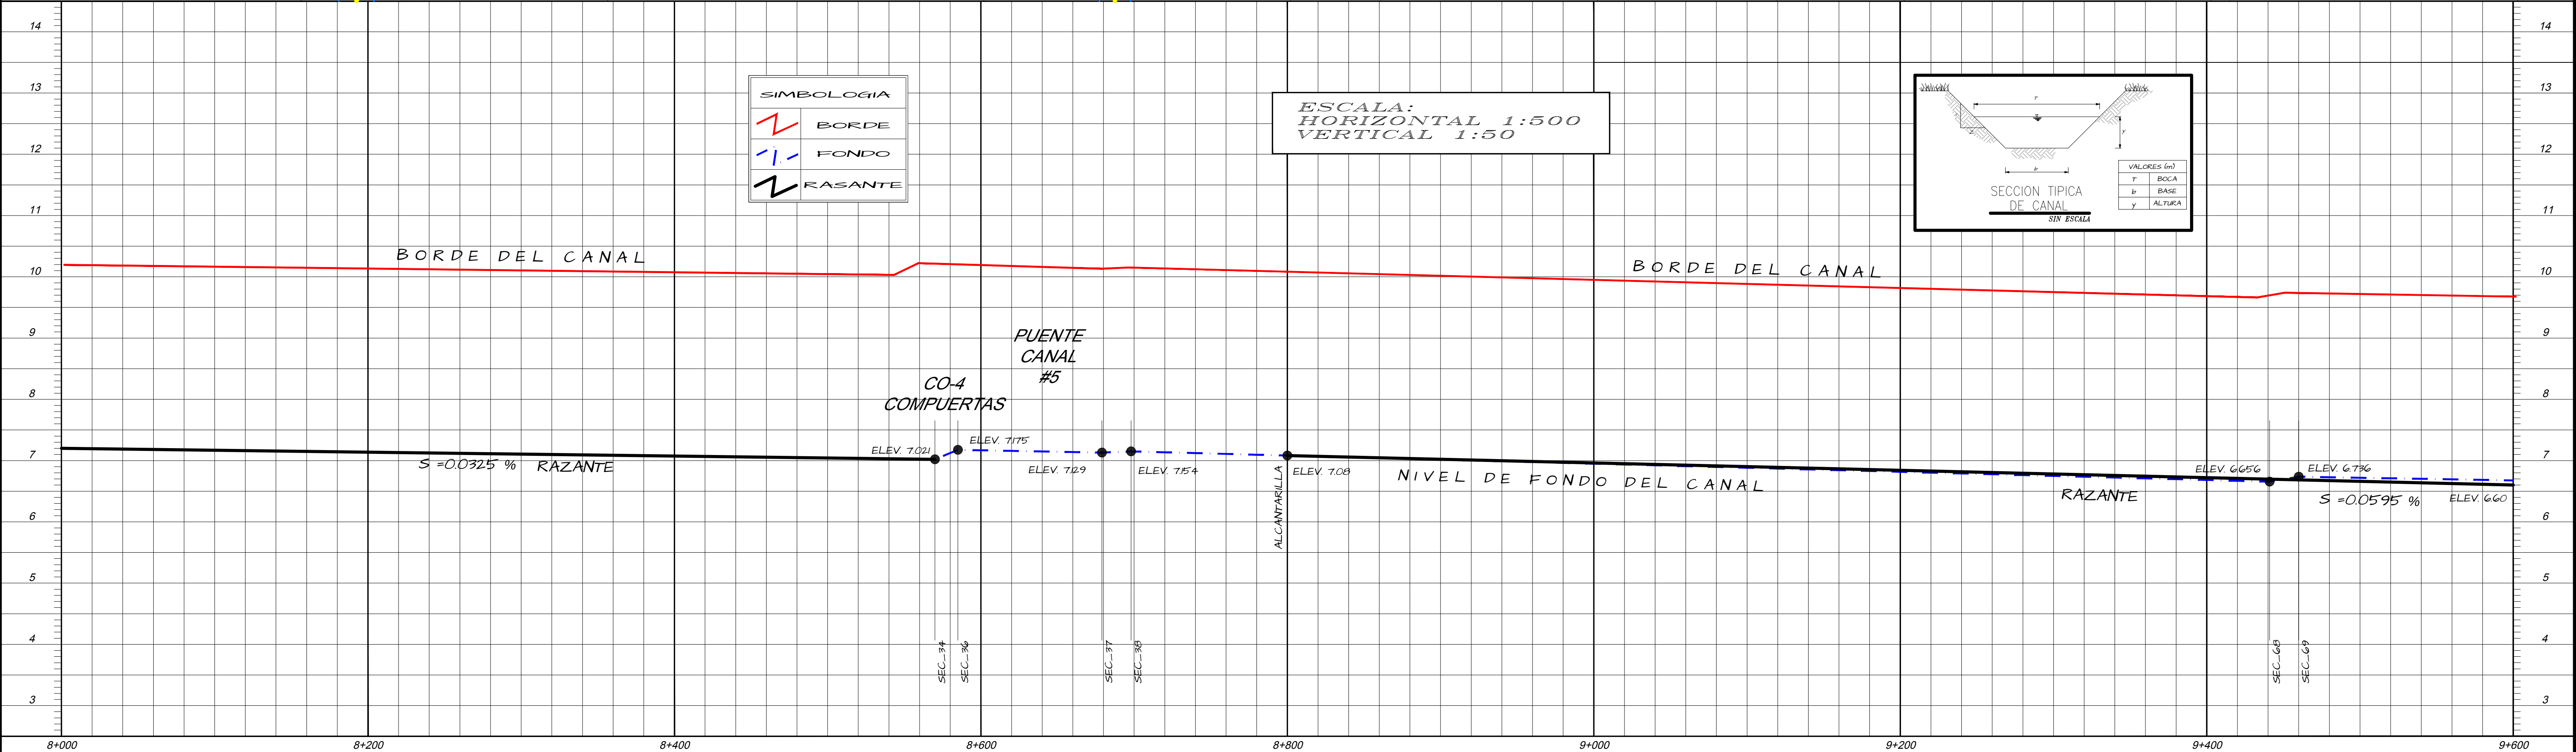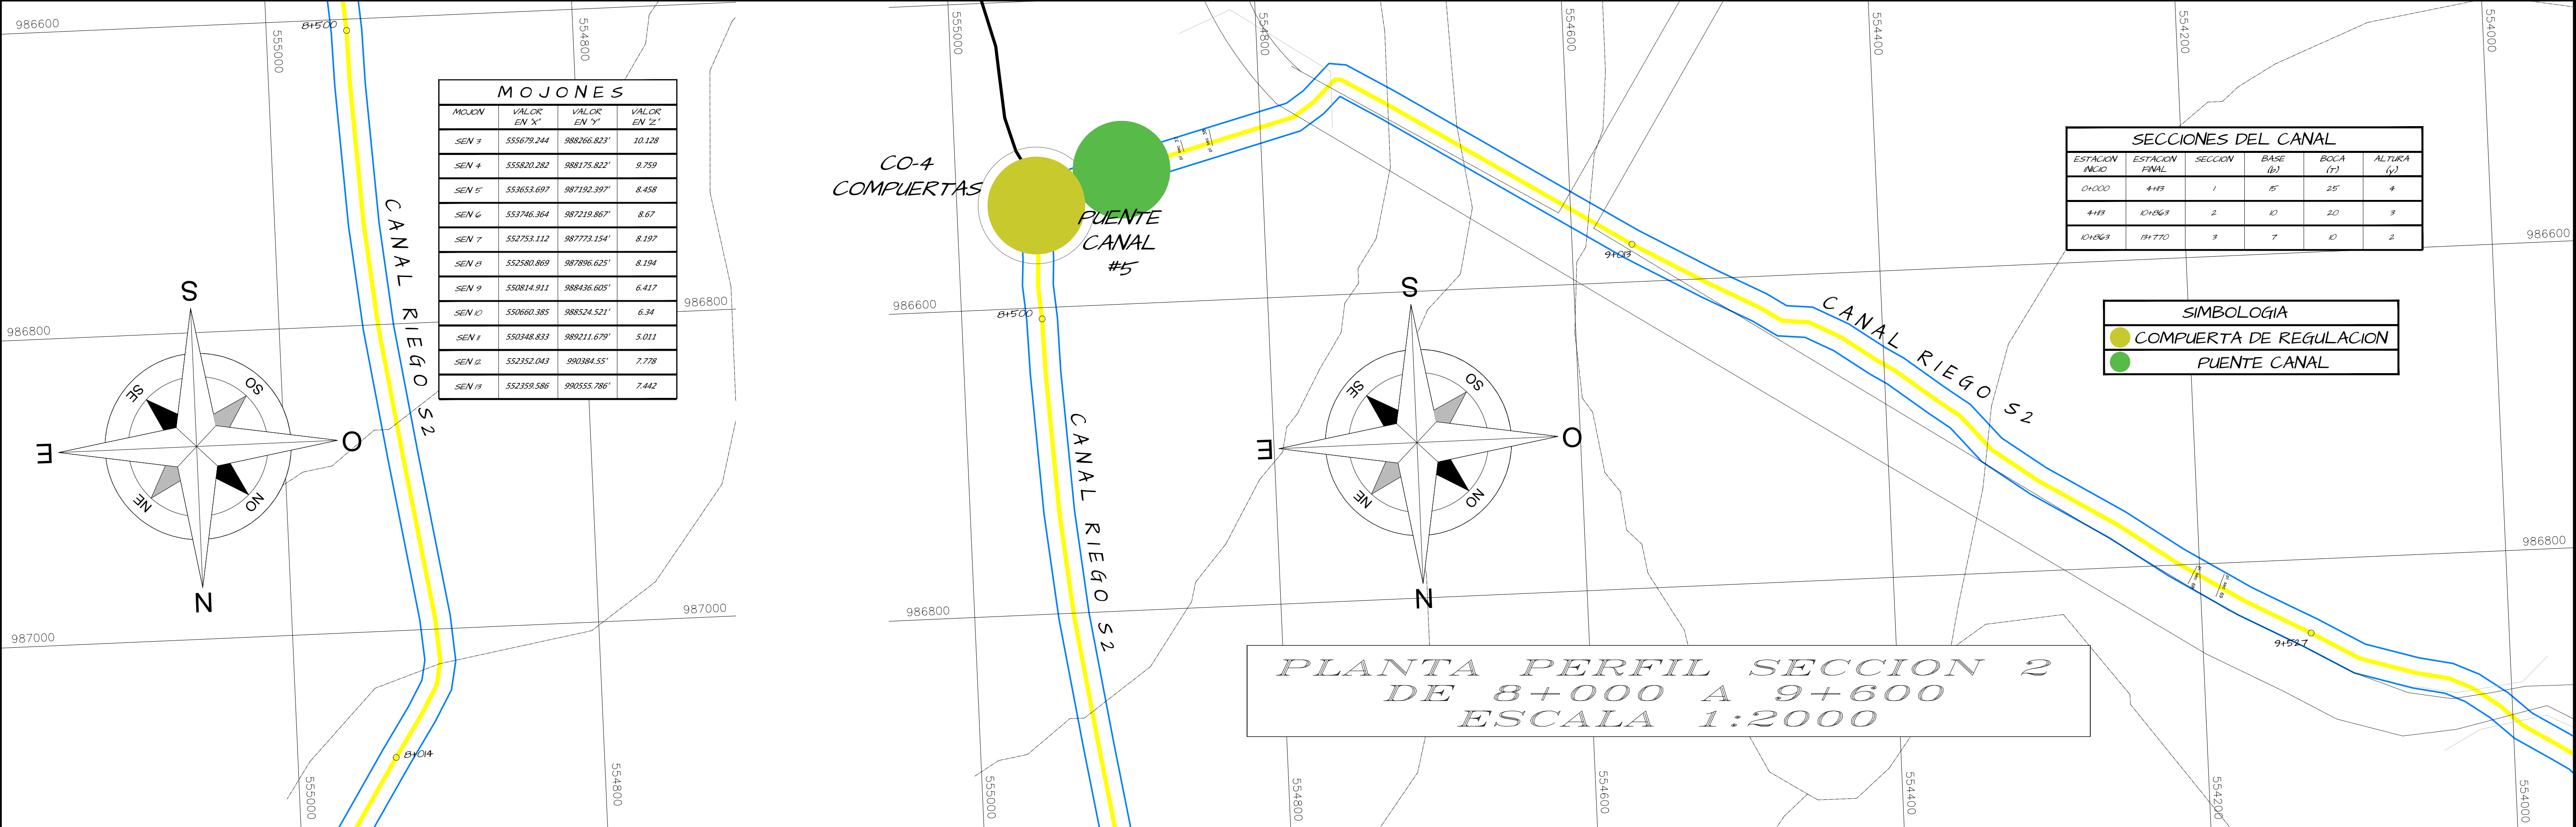

senara

PROYECTO: CANAL DE RIEGO PROYECTO DIQUIS

PROPIETARIO: SENARA
CEDULA JURIDICA: 3-007-042041-11

SITA EN: P A L M A R S U R

PROVINCIA CANTON DISTRITO
5º PUNTARENAS 5º OSA 2º PALMAR

INFORMACION REGISTRO PUBLICO:
O (CERO)
TERRENOS PUBLICOS



DIBUJO: A.ZUÑIGA

PROFESIONAL RESPONSABLE DEL DISEÑO:
ING. JAVIER ZUÑIGA OBDANDO
No. IAG. 28570

ARCHIVO: /DIBUJO2019/RBRUNDA/DIQUIS/PERFIL_PRINCIPAL.DWG

CONTENIDO: PLANTA PERFIL DE 8+000 A 9+600

ESCALA INDICADA: FECHA: OCTUBRE 2019: LAMINA: 07/14

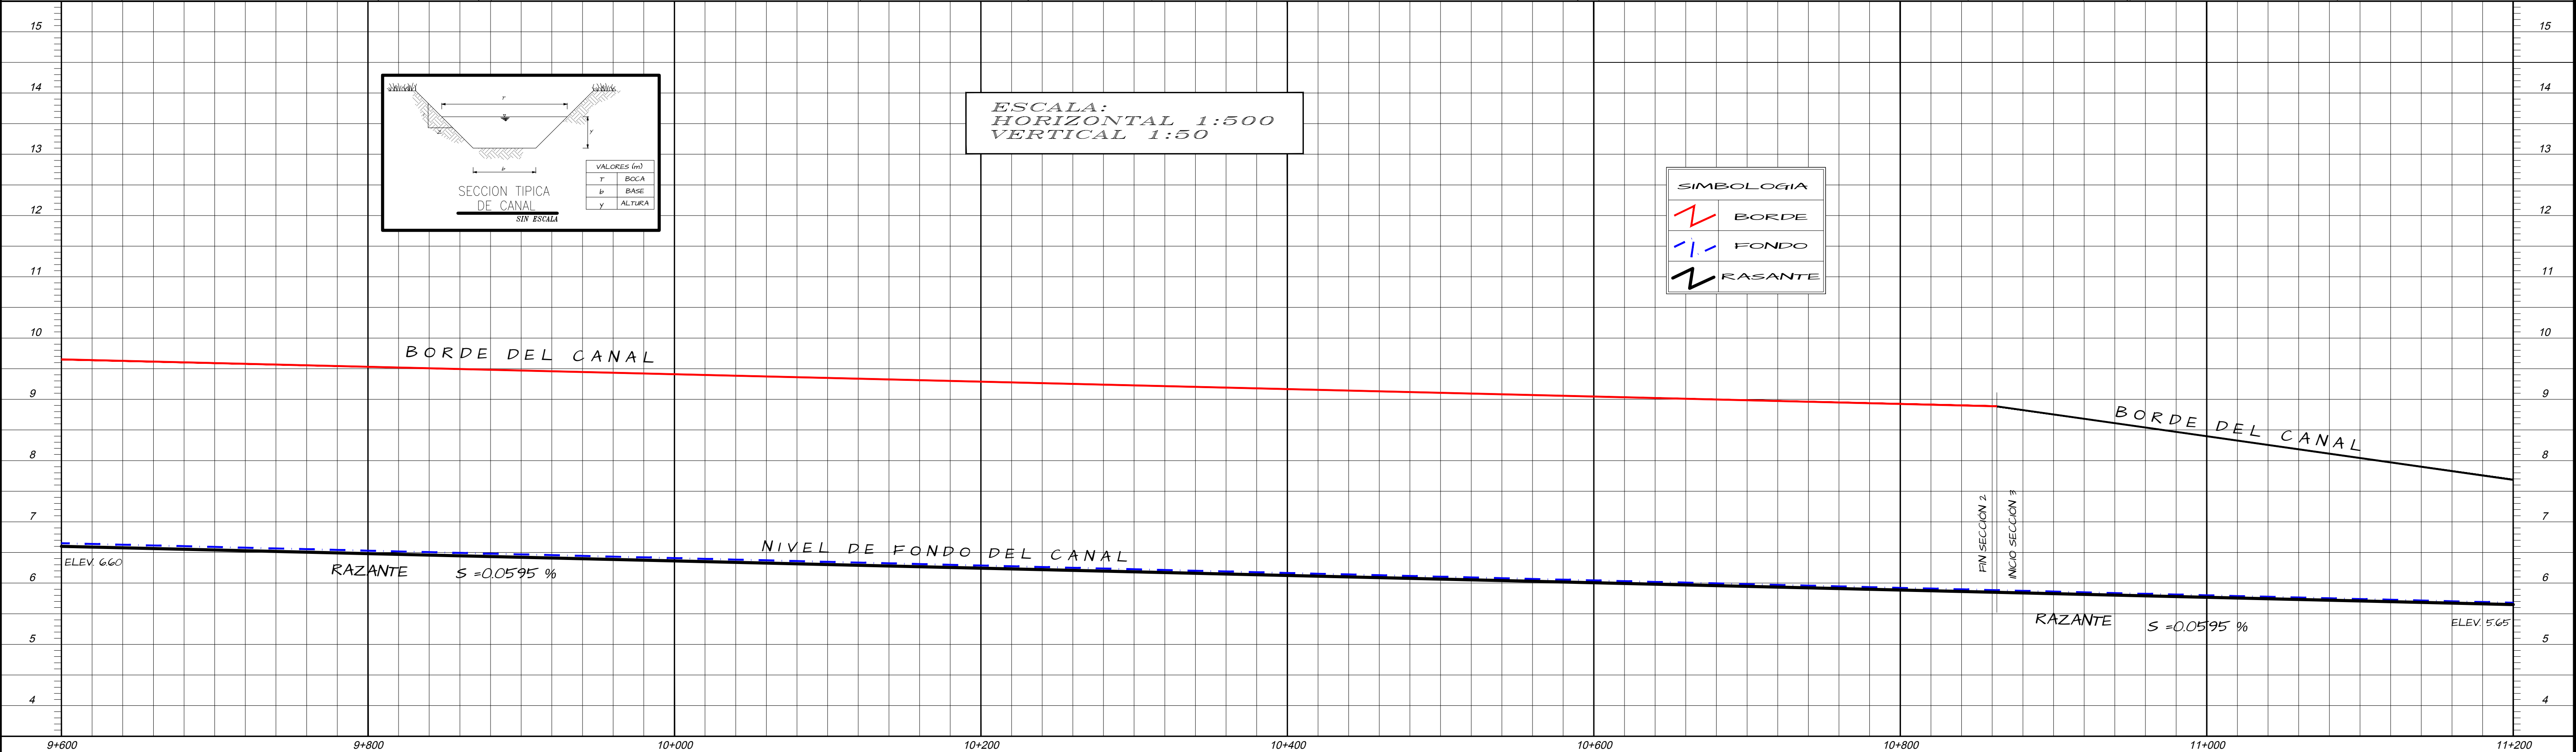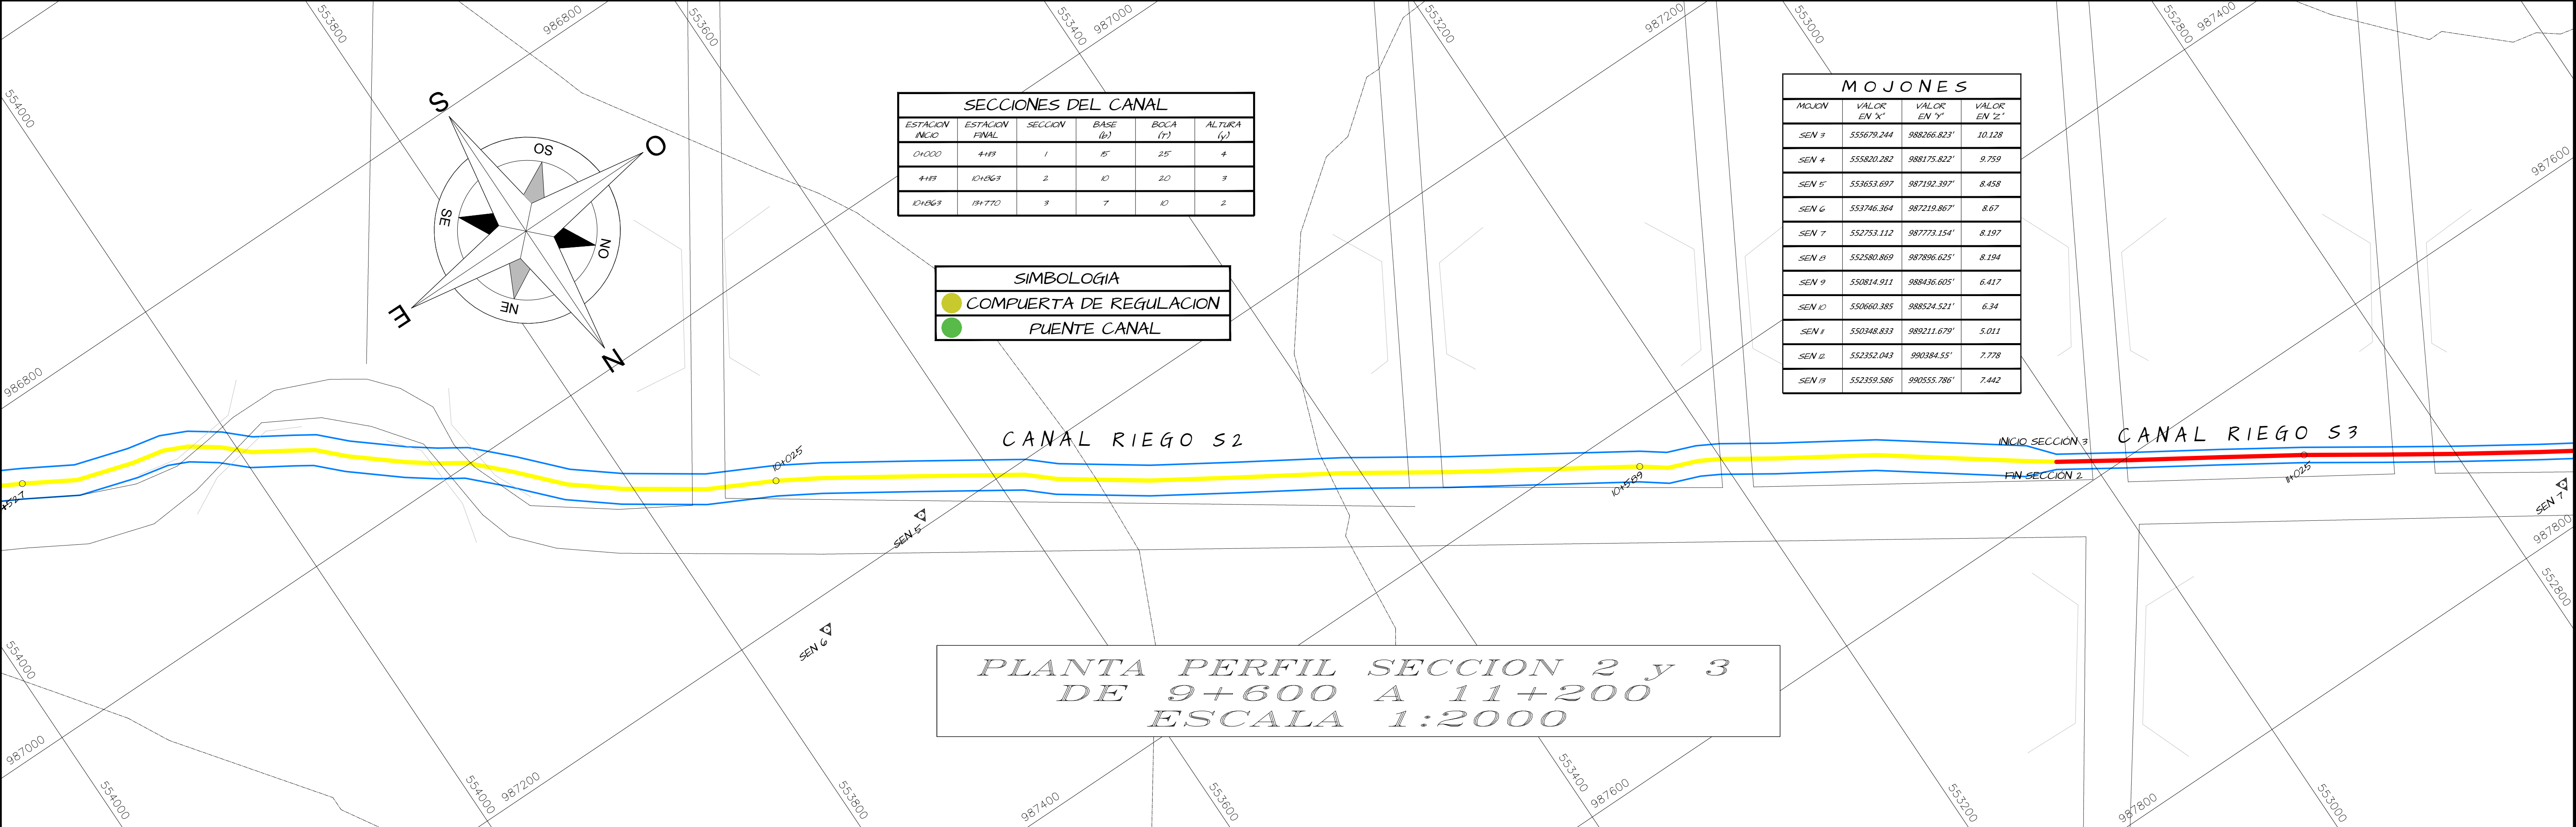

PROYECTO:
CANAL DE RIEGO
PROYECTO DIQUIS

PROPIETARIO:
SENARA
CEDULA JURIDICA: 3-007-042041-11

SITA EN: PALMAR SUR
PROVINCIA CANTON DISTRITO
5º PUNTARENAS 5º OSA 2º PALMAR

INFORMACION REGISTRO PUBLICO:
0 (CERO)
TERRENO PUBLICO



DIBUJO: A. ZUÑIGA

PROFESIONAL RESPONSABLE DEL DISEÑO:
ING. JAVIER ZUÑIGA OBANDO
No. IAG. 28570

ARCHIVO:
/DIBUJO2019/RBRUNDA/
DIQUIS/PERFIL_PRINCIPAL.DWG

CONTENIDO:
PLANTA PERFIL
DE 9+600 A 11+200

ESCALA INDICADA: FECHA: OCTUBRE 2019: LAMINA: 08/14

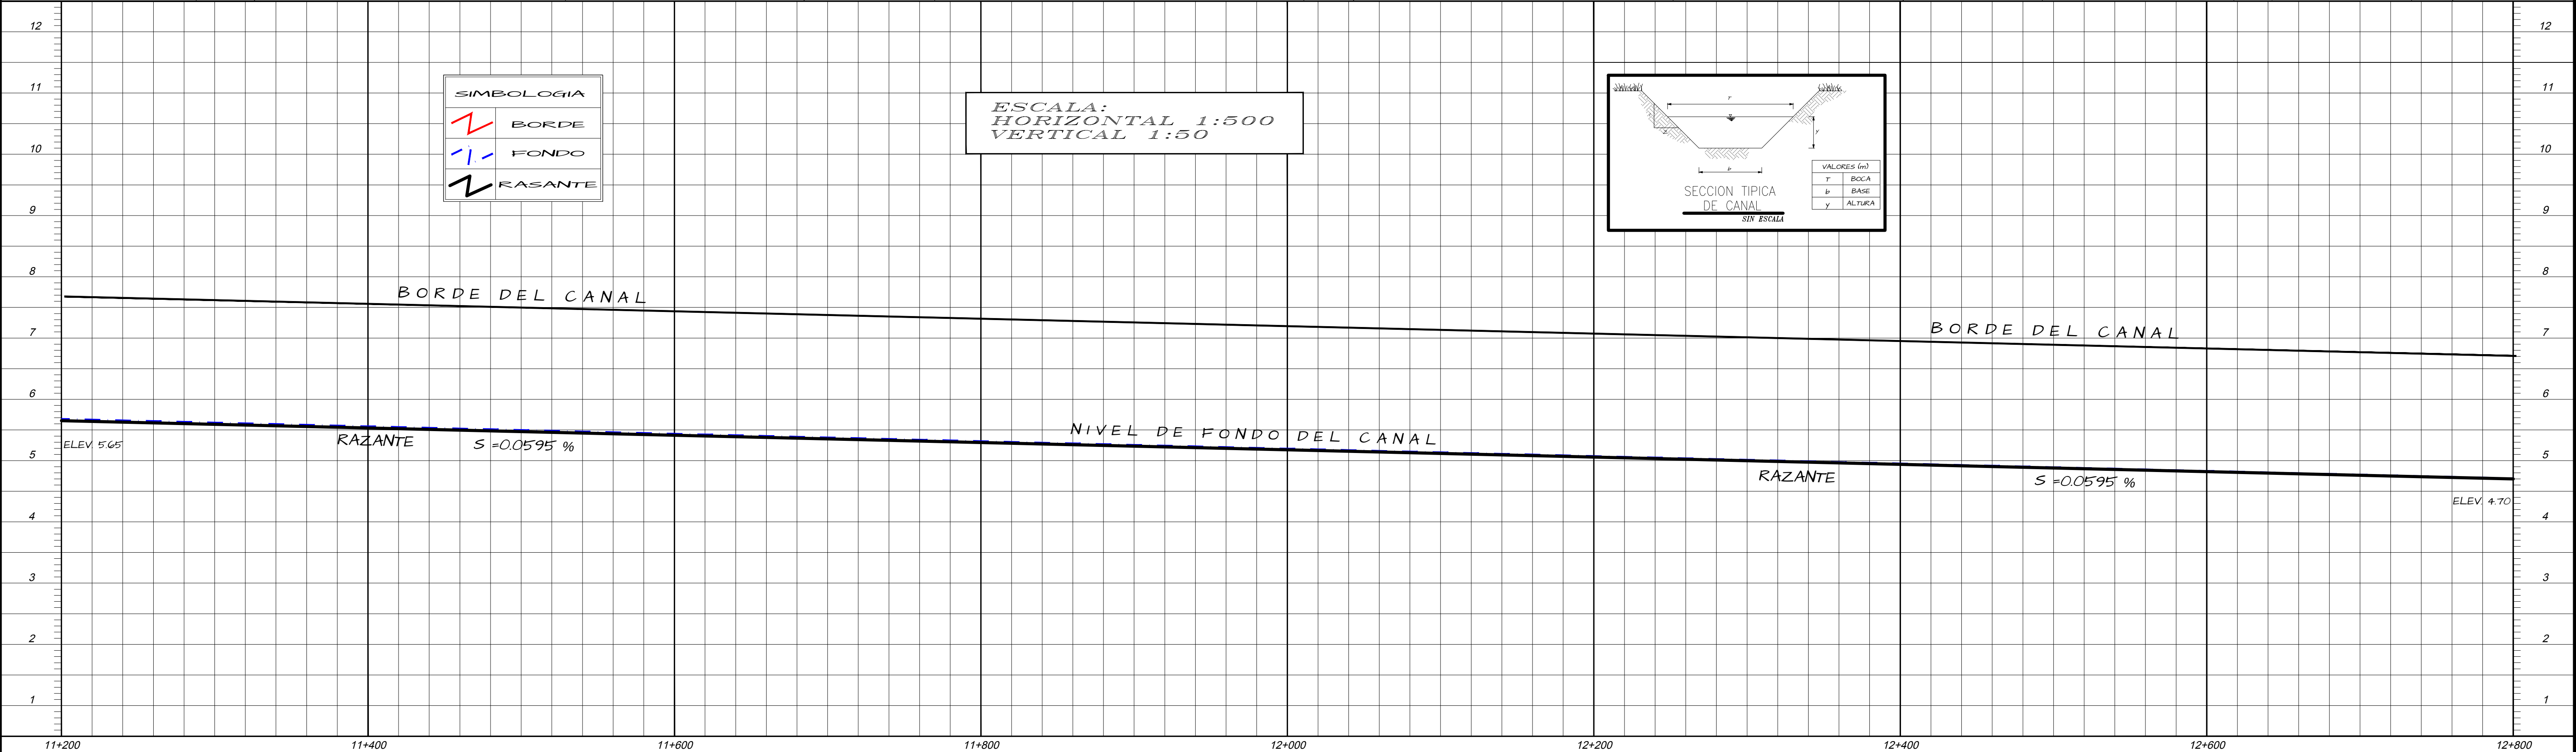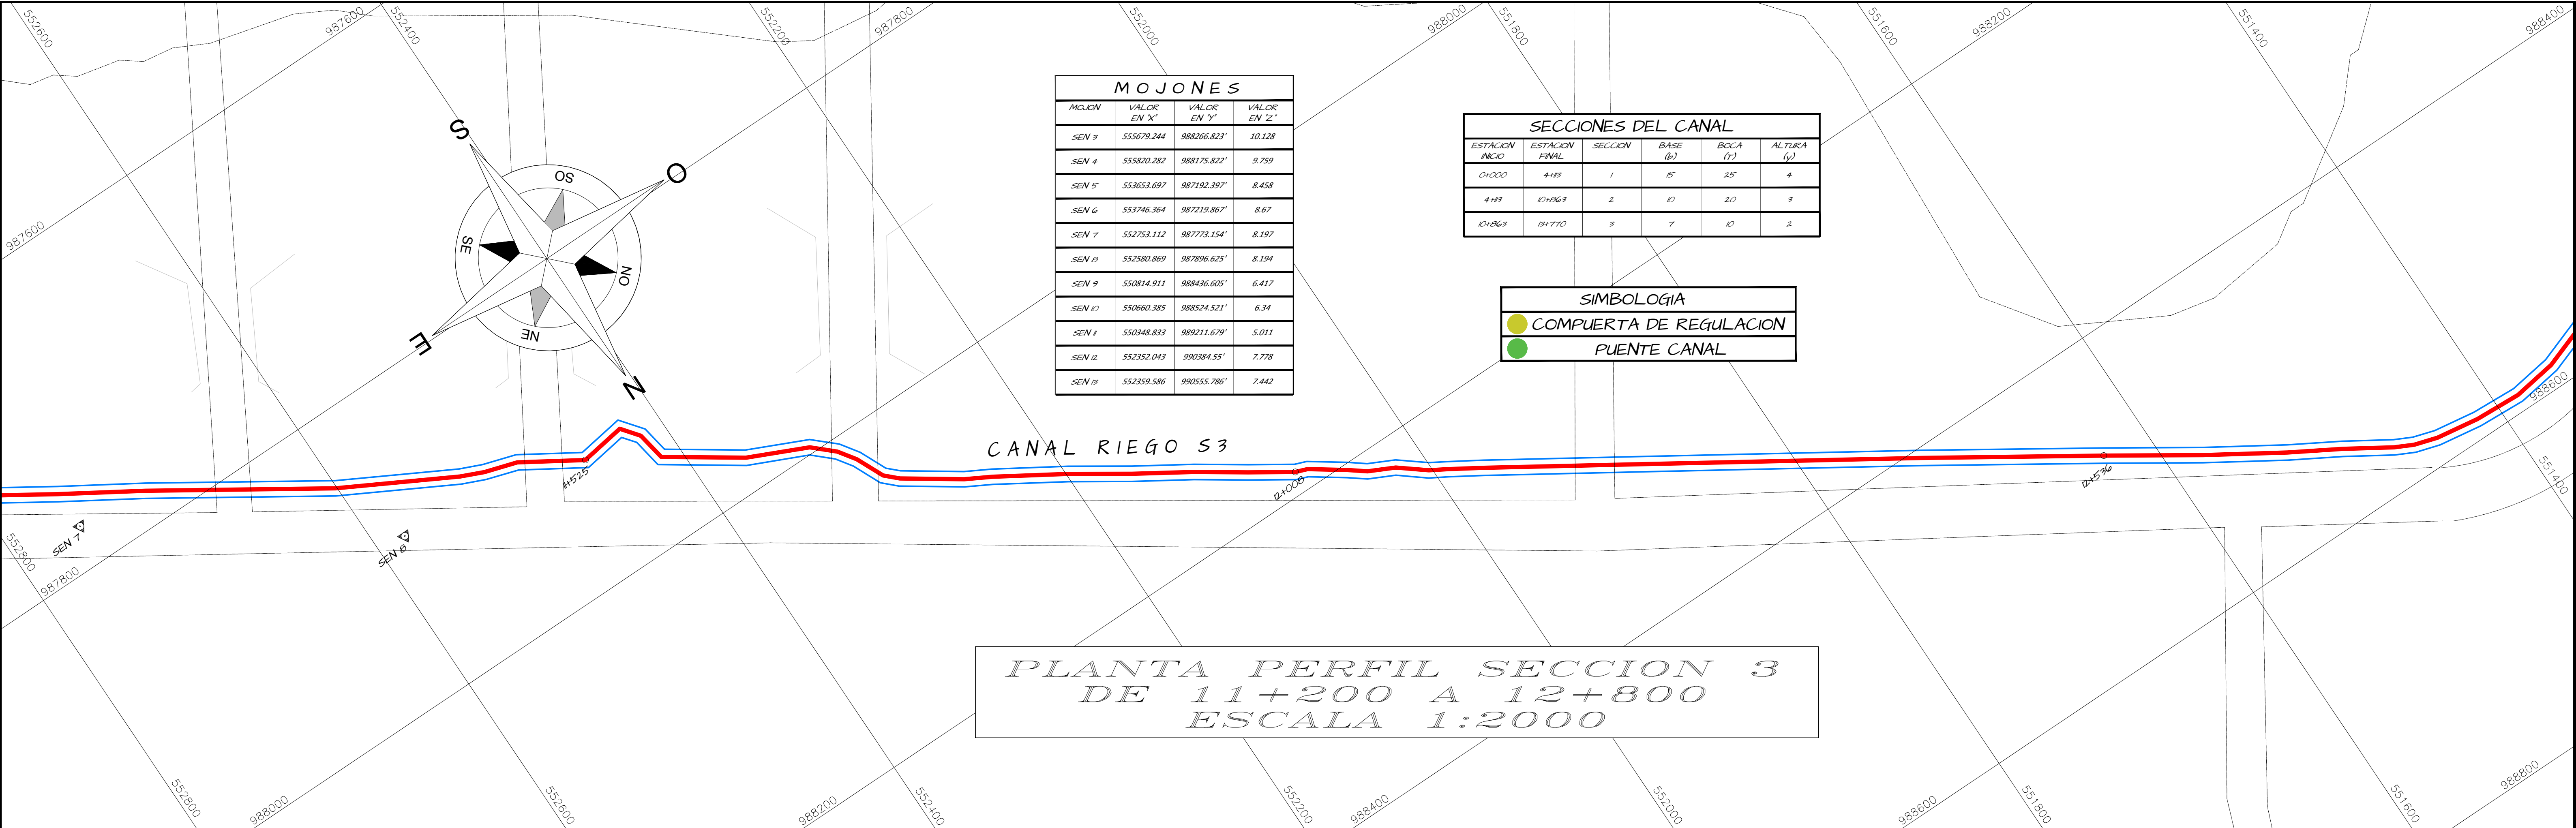

PROYECTO:
CANAL DE RIEGO
PROYECTO DIQUIS

PROPIETARIO:
SENARA
CEDULA JURIDICA: 3-007-042041-11

SITA EN: PALMAR SUR

PROVINCIA

5^{ta} PUNTARENAS

CANTON

5^{to} OSA

DISTRITO

2^{do} PALMAR

INFORMACION REGISTRO PUBLICO:
0 (CERO)
TERRENO PUBLICO

DIBUJO: A.ZUÑIGA

PROFESIONAL RESPONSABLE DEL DISEÑO:
ING. JAVIER ZUÑIGA OBANDO
No. IAG. 28570


ARCHIVO:
/DIBUJO2019/RBRUNDA/
DIQUIS/PERFIL_PRINCIPAL.DWG

CONTENIDO:
PLANTA PERFIL
DE 11+200 A 12+800

ESCALA
INDICADA

FECHA
OCTUBRE 2019

LAMINA
09/14

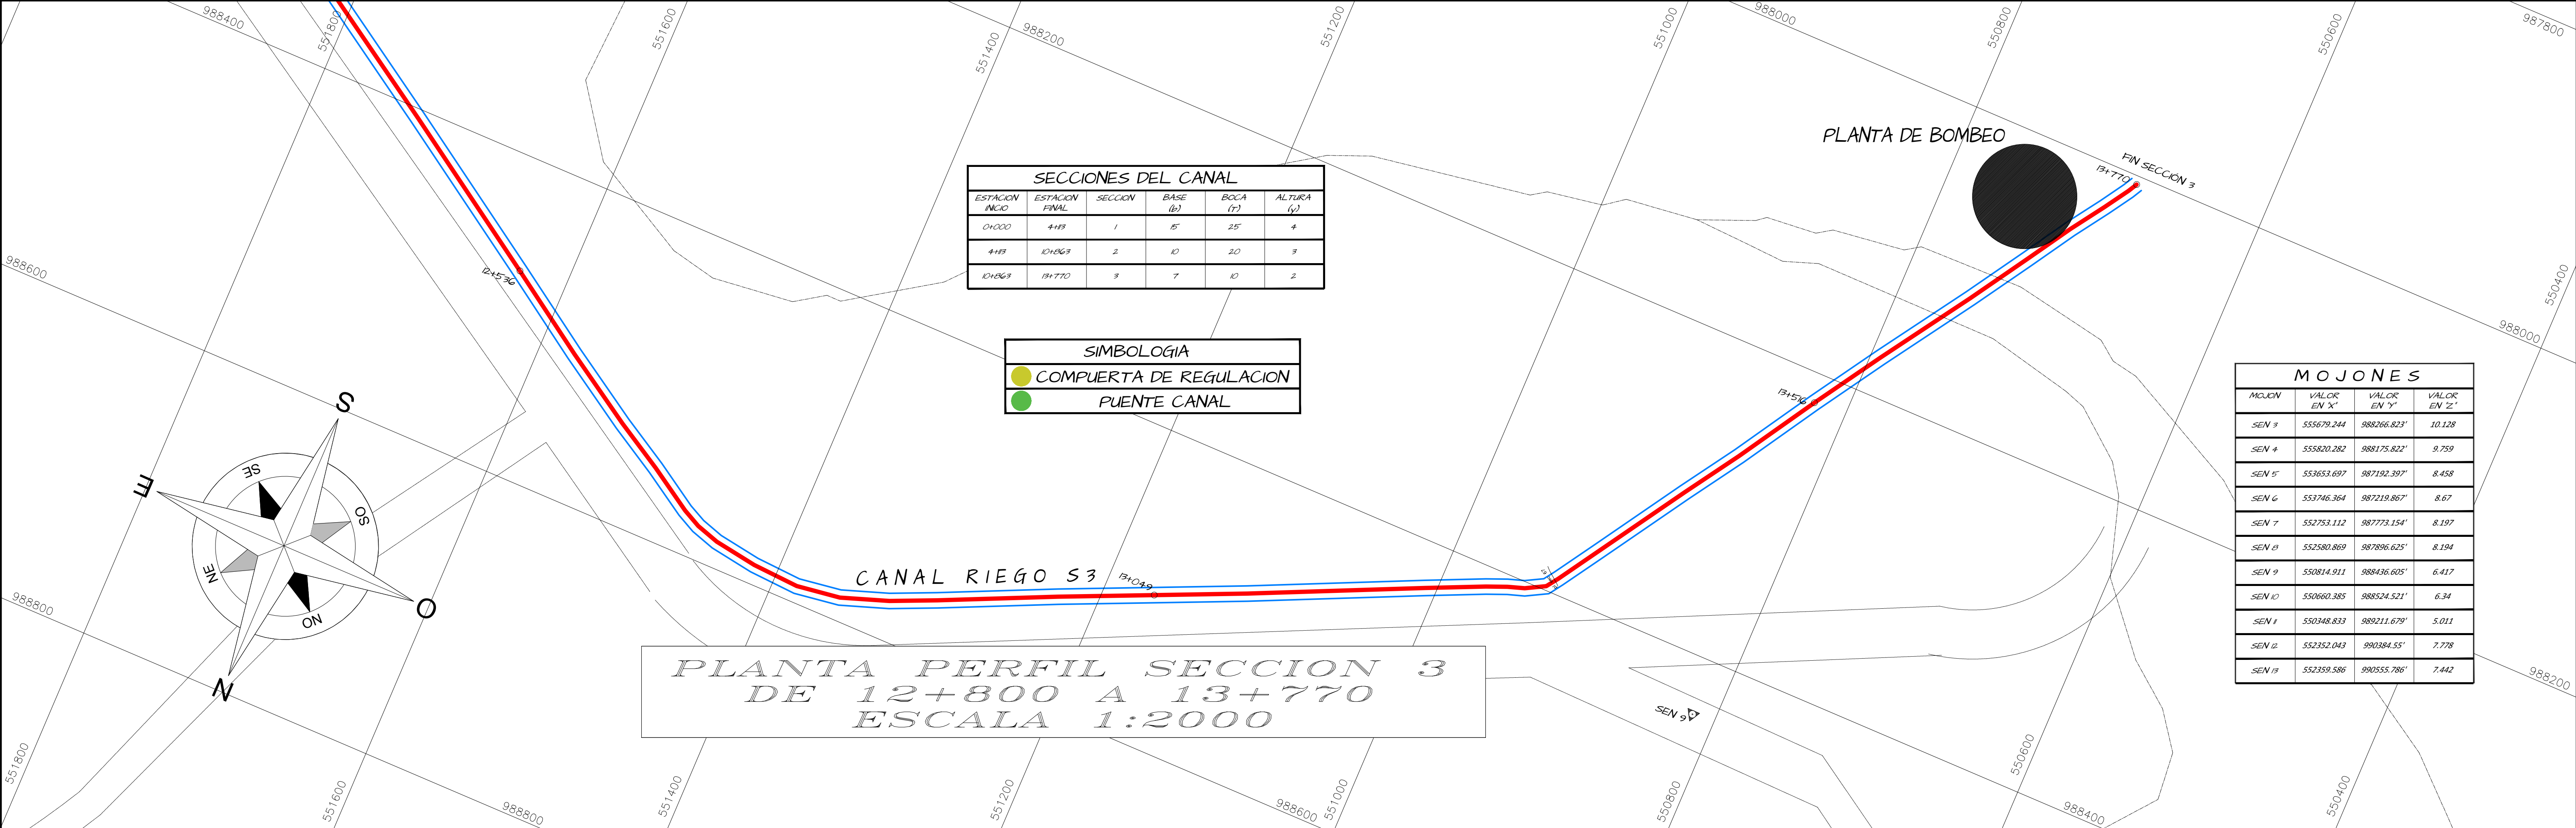


SECCIONES DEL CANAL					
ESTACION INICIO	ESTACION FINAL	SECCION	BASE (b)	BOCA (r)	ALTURA (y)
0+000	4+49	1	5'	25'	4
4+49	10+623	2	10	20	3
10+623	13+770	3	7	10	2

SIMBOLOGÍA	
	COMPUERTA DE REGULACION
	PUENTE CANAL


MOJONES			
MOJON	VALOR EN X"	VALOR EN Y"	VALOR EN Z"
SEN 3	555679.244	988266.823	10.128
SEN 4	555820.282	988175.822	9.759
SEN 5	553653.697	987192.397	8.458
SEN 6	553746.364	987219.867	8.67
SEN 7	552753.112	987773.154	8.197
SEN 8	552580.869	987896.625	8.194
SEN 9	550814.911	988436.005	6.417
SEN 10	550660.385	988524.521	6.34
SEN 11	550348.833	989211.679	5.011
SEN 12	552352.043	990384.55	7.778
SEN 13	552359.586	990555.786	7.442

PLANTA PERFIL SECCION 3
DE 12+800 A 13+770
ESCALA 1:2000

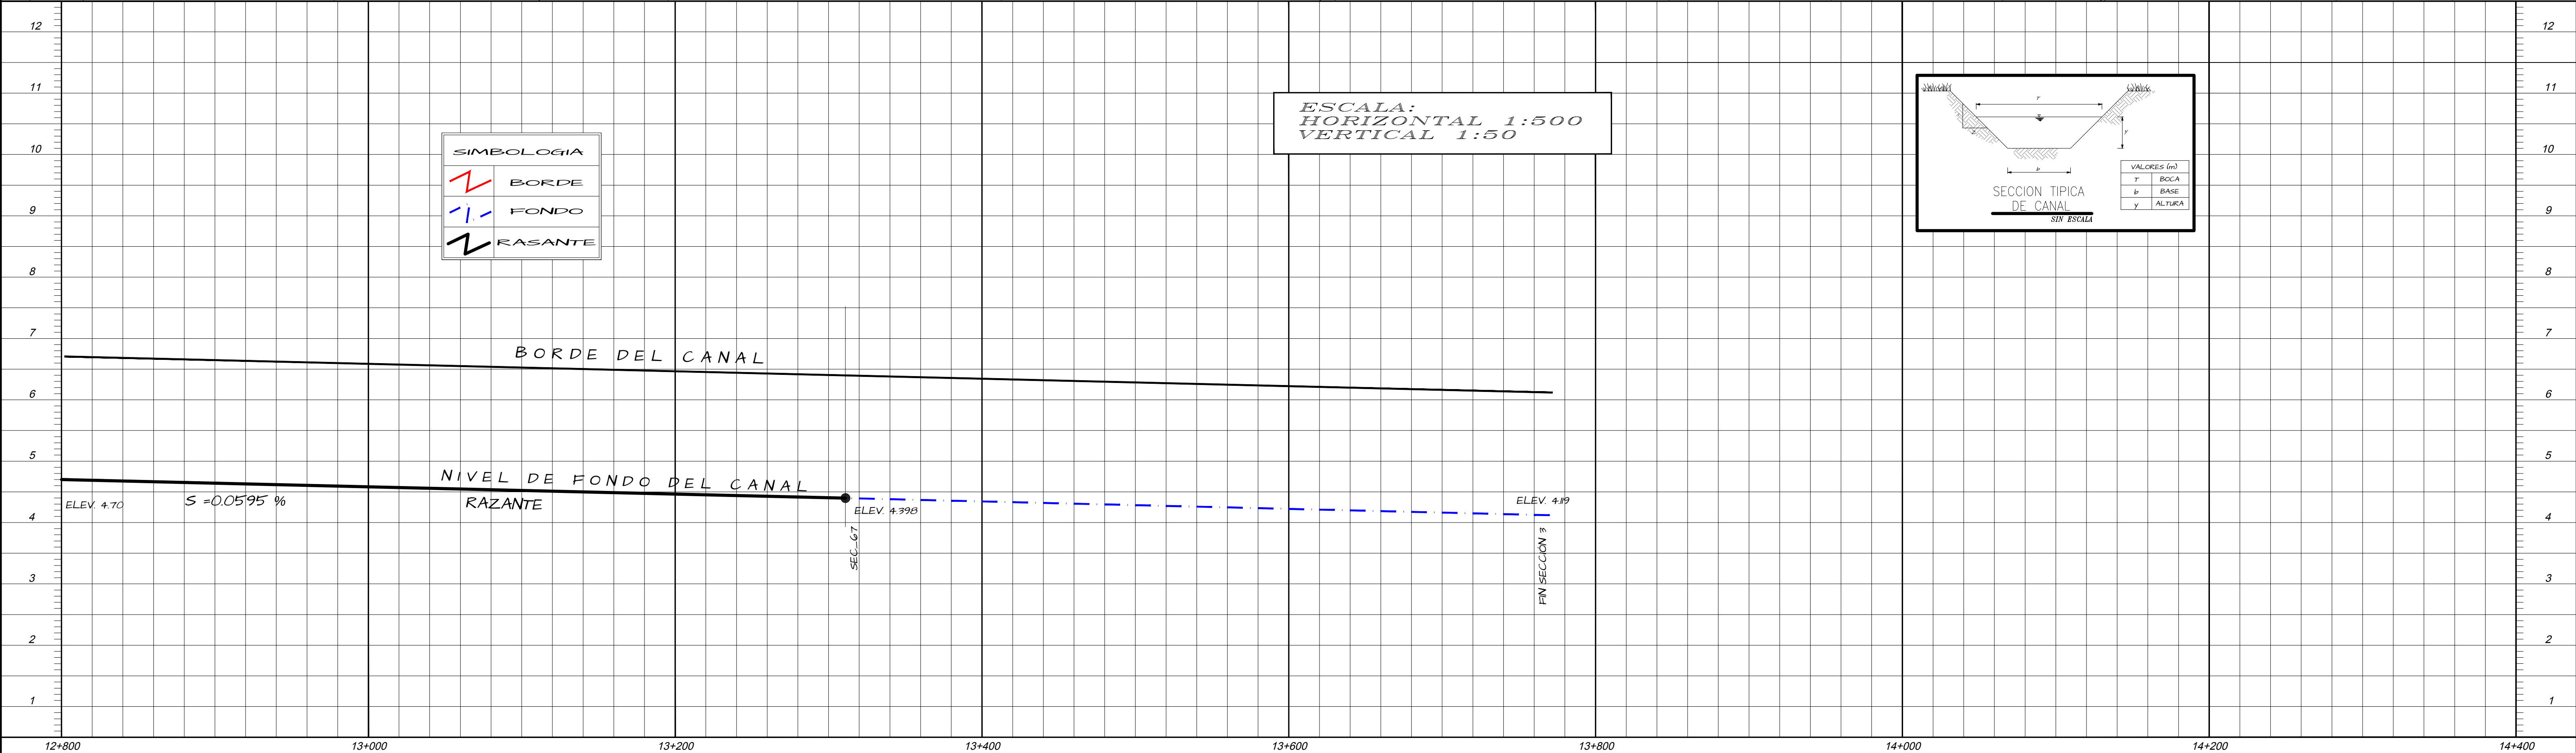


SIMBOLOGÍA	
	BORDE
	FONDO
	RAZANTE

ESCALA:
HORIZONTAL 1:500
VERTICAL 1:50

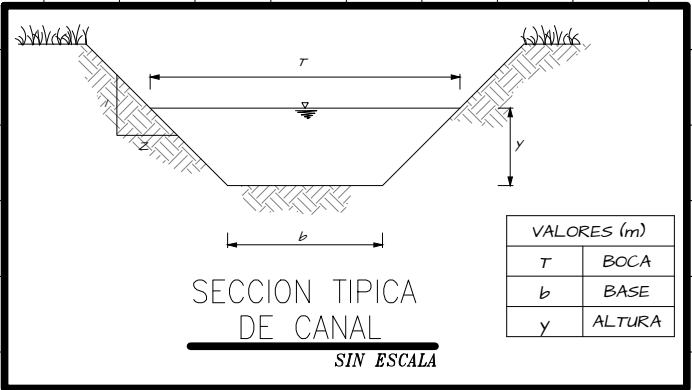

VALORES (m)	
r	BOCA
b	BASE
y	ALTURA

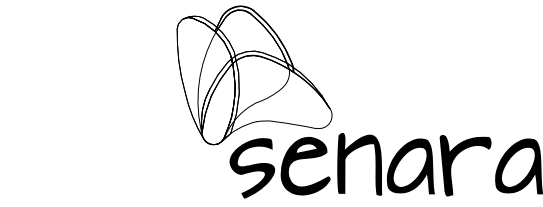

PROYECTO:

CANAL DE RIEGO
PROYECTO DIQUIS

PROPIETARIO:

SENARA
CEDULA JURIDICA: 3-007-042041-11

SITA EN: P A L M A R S U R

PROVINCIA	CANTON	DISTRITO
6º PUNTARENAS	5º OSA	2º PALMAR

INFORMACION REGISTRO PUBLICO:

☐ (CERO)
TERRENOS PUBLICOS

DIBUJO: A.ZUÑIGA

PROFESIONAL RESPONSABLE DEL DISEÑO:

ING. JAVIER ZUÑIGA OBANDO


No. IAG. 28570

ARCHIVO:
/DIBUJO2019/RBRUNDA/
DIQUIS/PERFIL_PRINCIPAL.DWG


CONTENIDO:

PLANTA PERFIL
DE 12+800 A 13+770


ESCALA INDICADA	FECHA OCTUBRE 2019	LAMINA 10/14
--------------------	-----------------------	-----------------

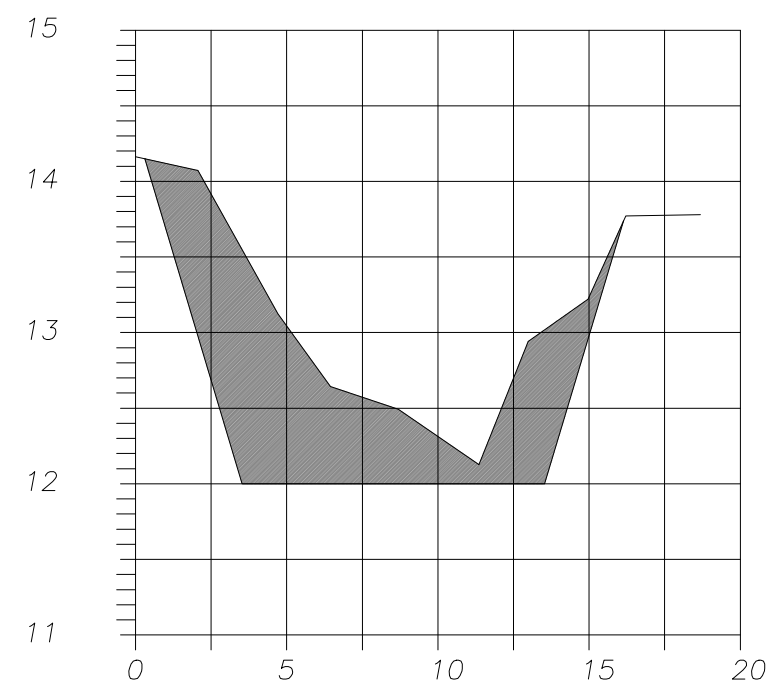


SECCION 40
EST 0+000 CANAL LLAMADA

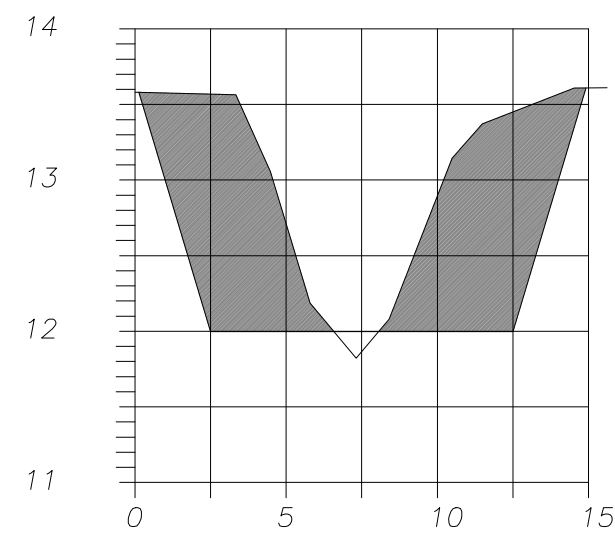


SECCION 41
EST 0+042 CANAL LLAMADA

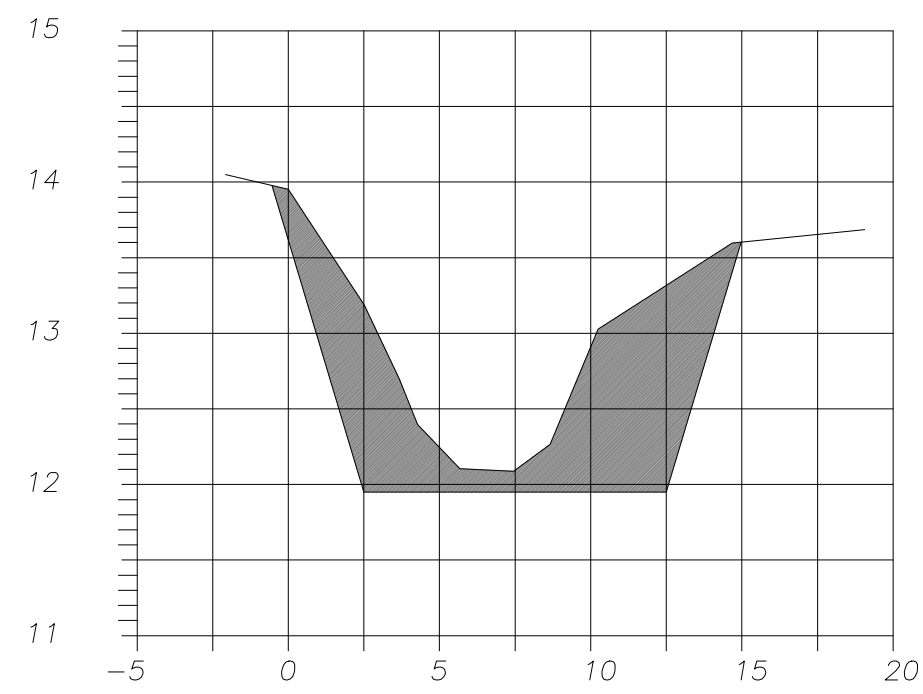


SECCION 42
EST 0+083 CANAL LLAMADA

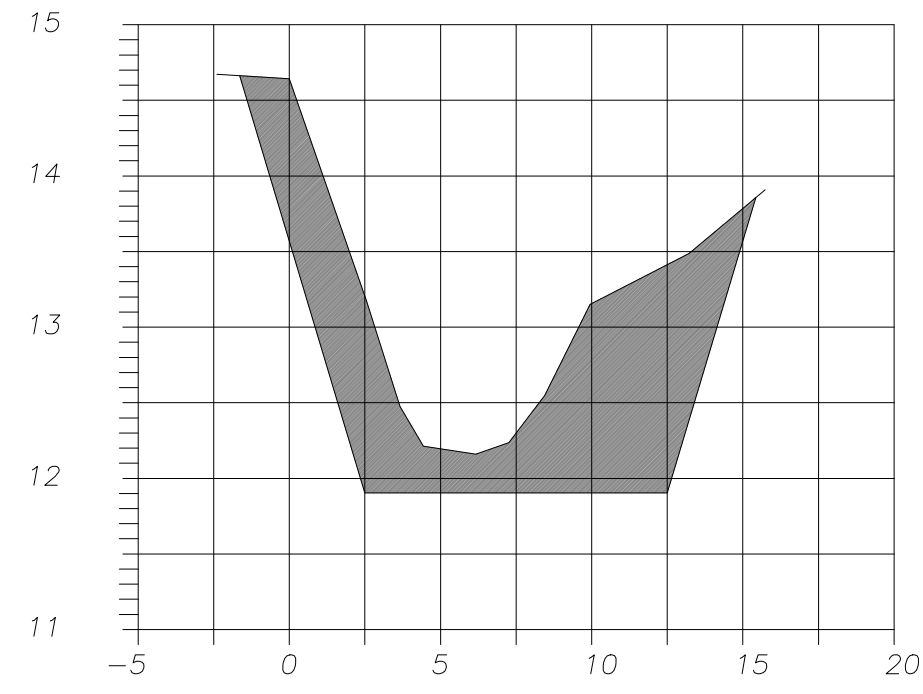


SECCION 43
EST 0+114 CANAL LLAMADA

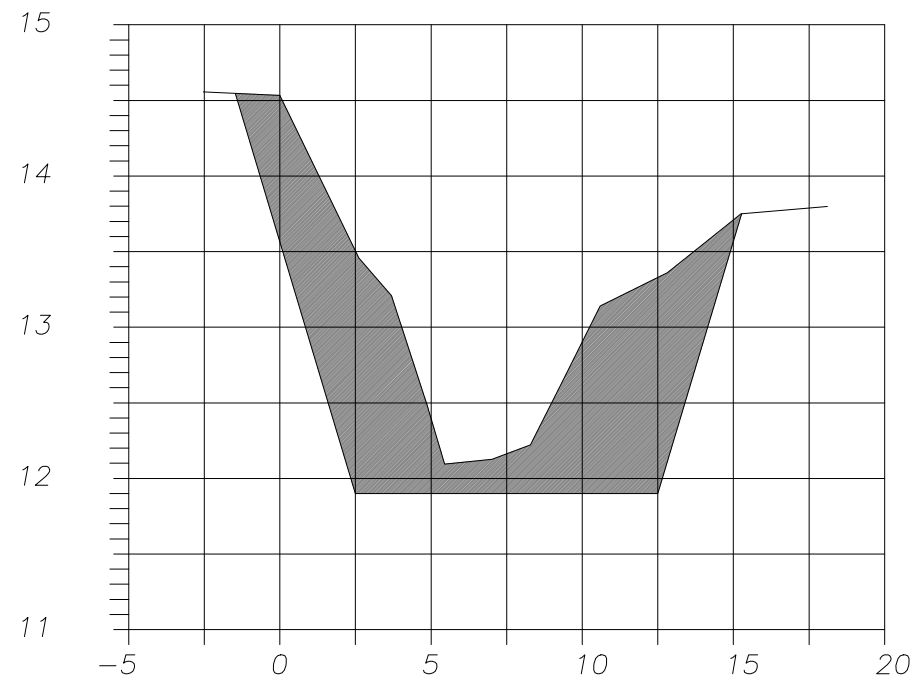


SECCION 44
EST 0+139 CANAL LLAMADA

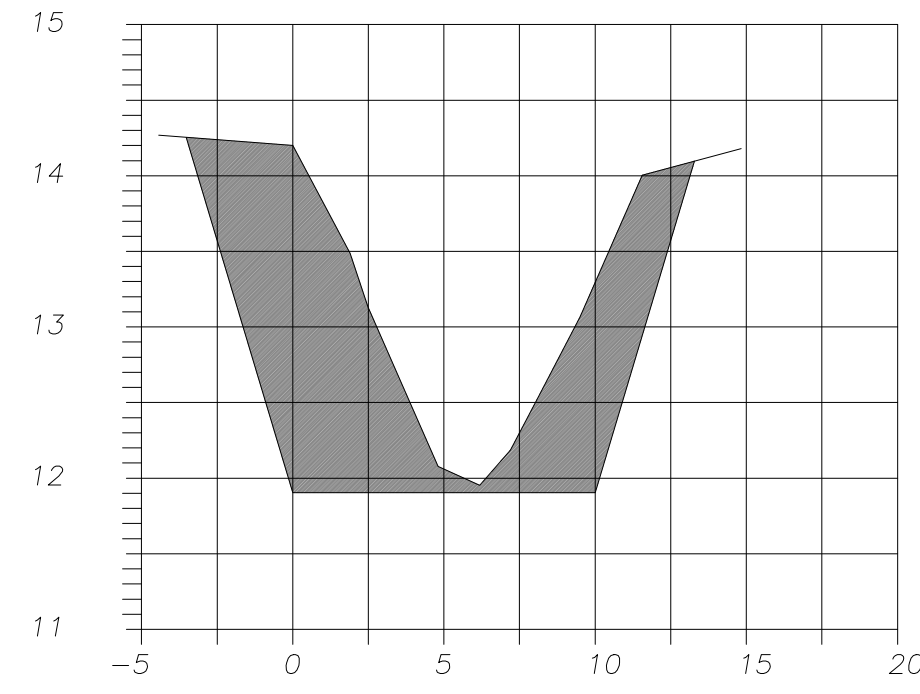


SECCION 45
EST 0+175 CANAL LLAMADA

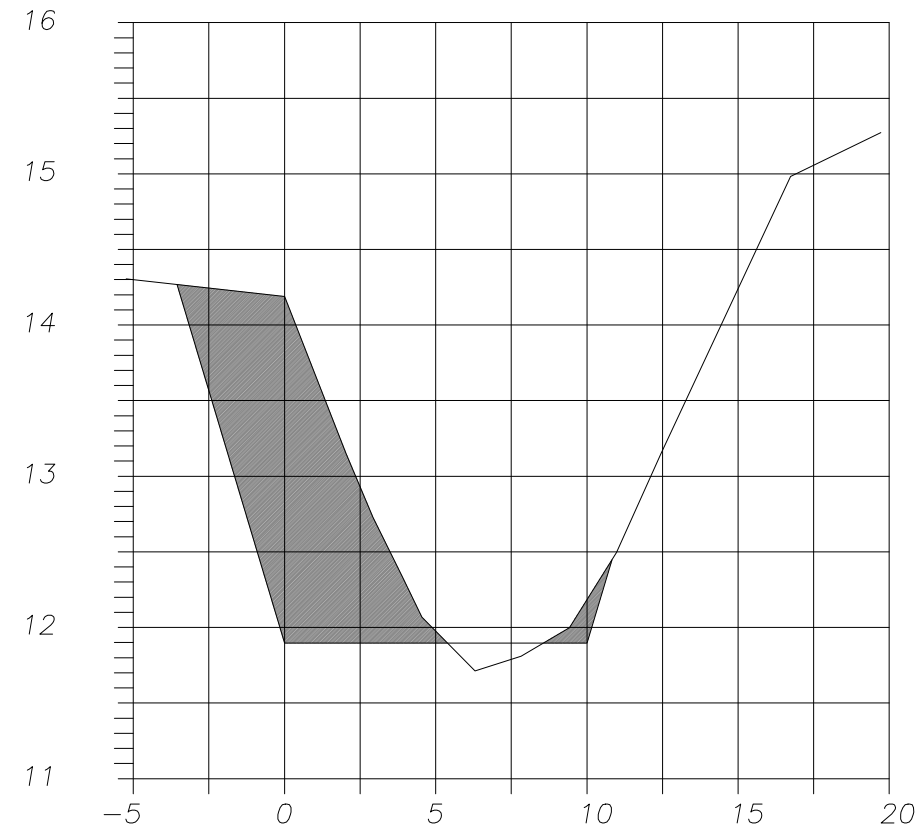


SECCION 46
EST 0+210 CANAL LLAMADA

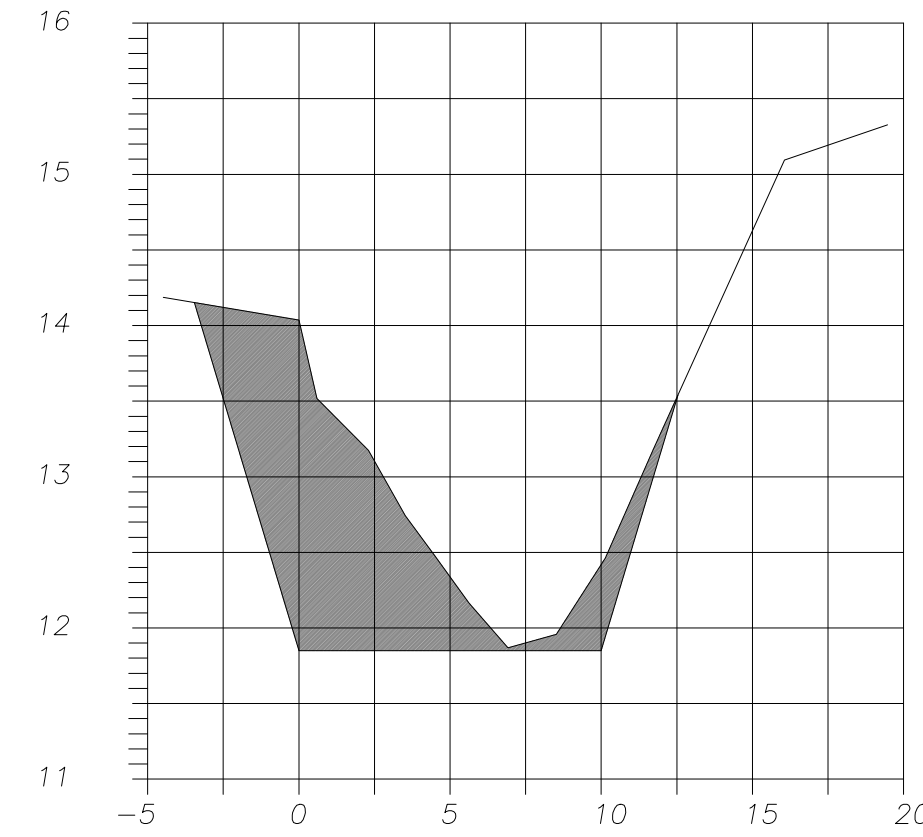


SECCION 47
EST 0+238 CANAL LLAMADA

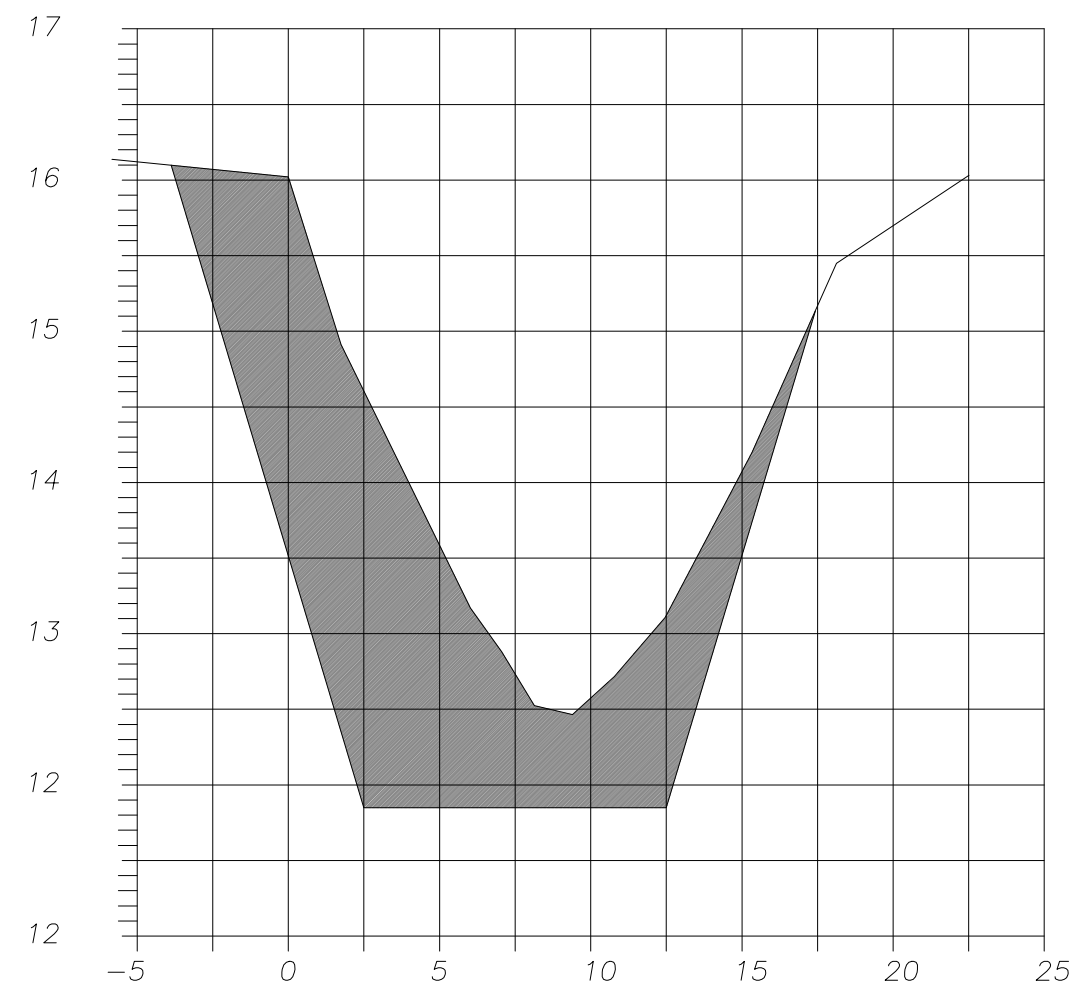

SECCION 48
EST 0+268 CANAL LLAMADA

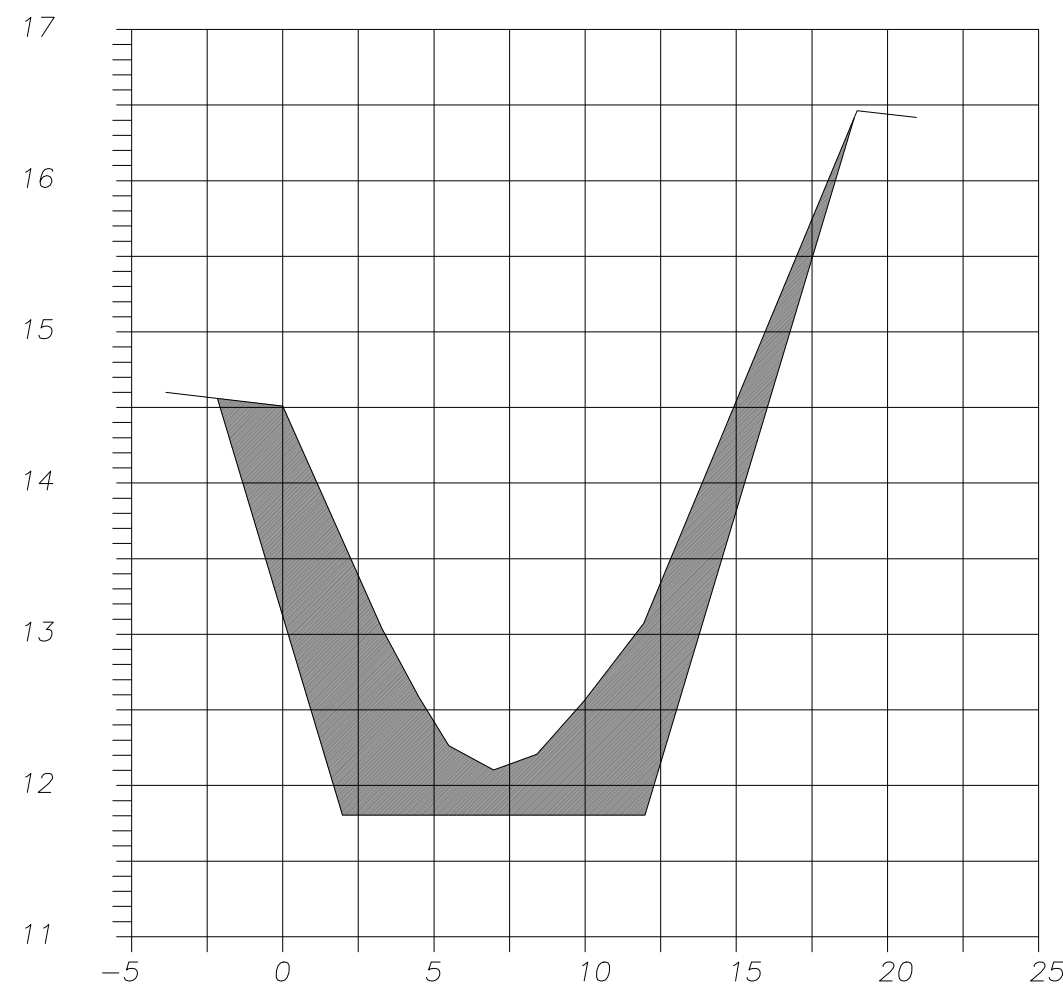


SECCION 49
EST 0+303 CANAL LLAMADA

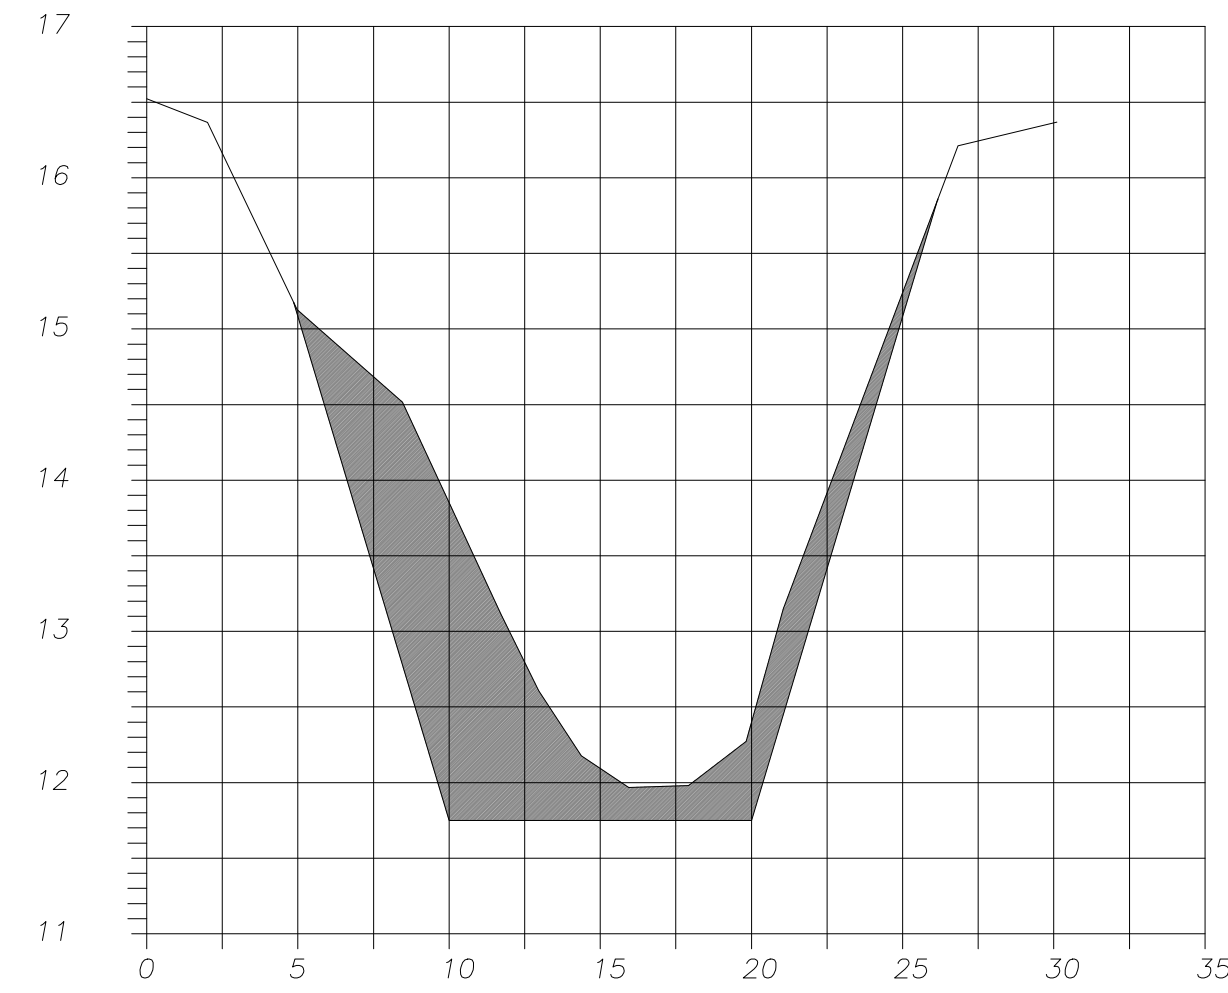

SECCION 50
EST 0+340 CANAL LLAMADA

ESCALA
HOR. 1:250
VERT. 1:50

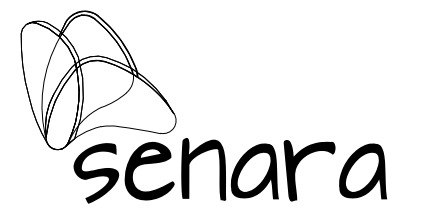

PROYECTO:
CANAL DE RIEGO
PROYECTO DIQUIS

PROPIETARIO:
SENARA
CEDULA JURIDICA: 3-007-042041-11

SITA EN: P A L M A R S U R
PROVINCIA CANTON DISTRITO
5º PUNTARENAS 5º OSA 2º PALMAR

INFORMACION REGISTRO PUBLICO:
0 (CERO)
TERRENDOS PUBLICOS

DIBUJO: A.ZUÑIGA


PROFESIONAL RESPONSABLE DEL DISEÑO:
ING. JAVIER ZUÑIGA OBANDO
No. IAG. 28570

ARCHIVO:
/DIBUJOS2019/RBRUNDA/
DIQUIS/SECCIONES.DWG


CONTENIDO:

SECCIONES
CANAL
LLAMADA


ESCALA
INDICADA
FECHA
OCTUBRE 2019
LAMINA
11/14

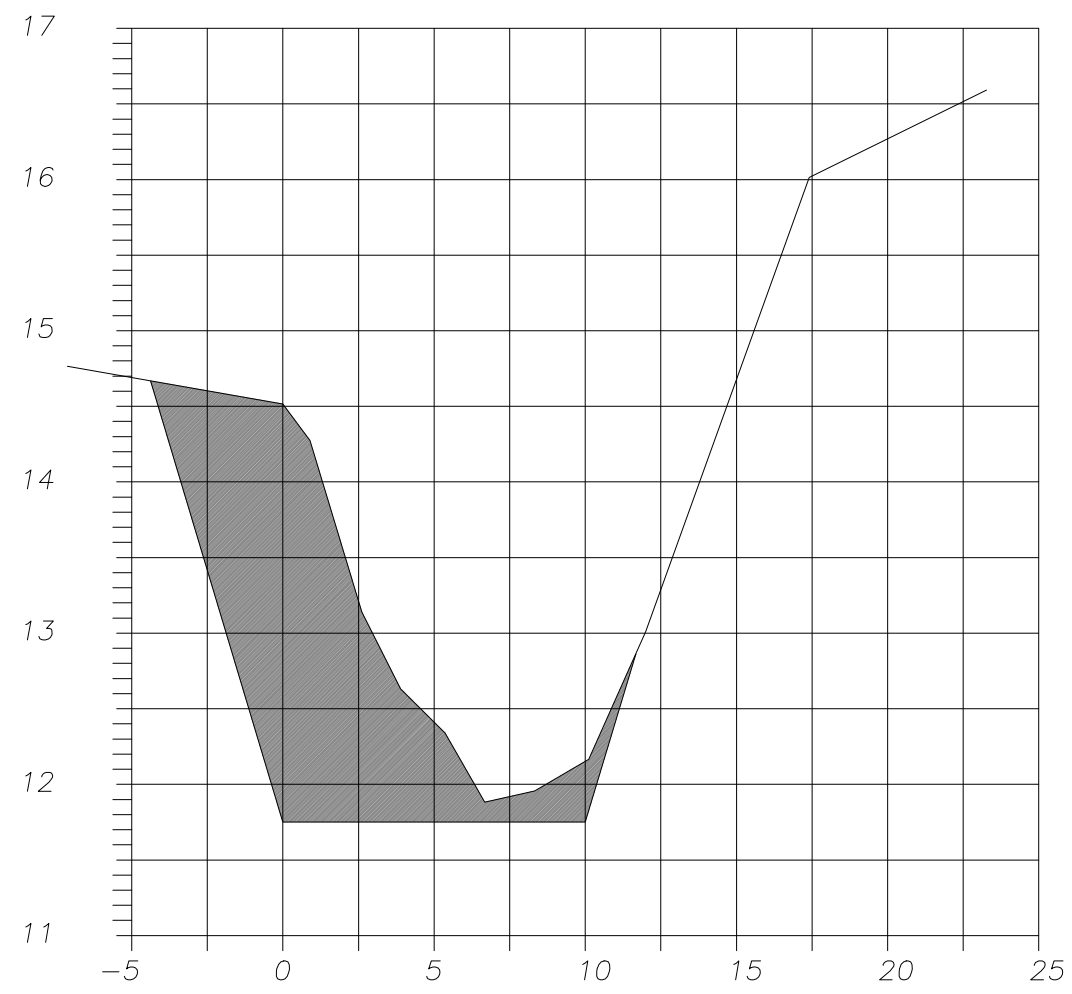


SECCION 51
EST 0+375 CANAL LLAMADA

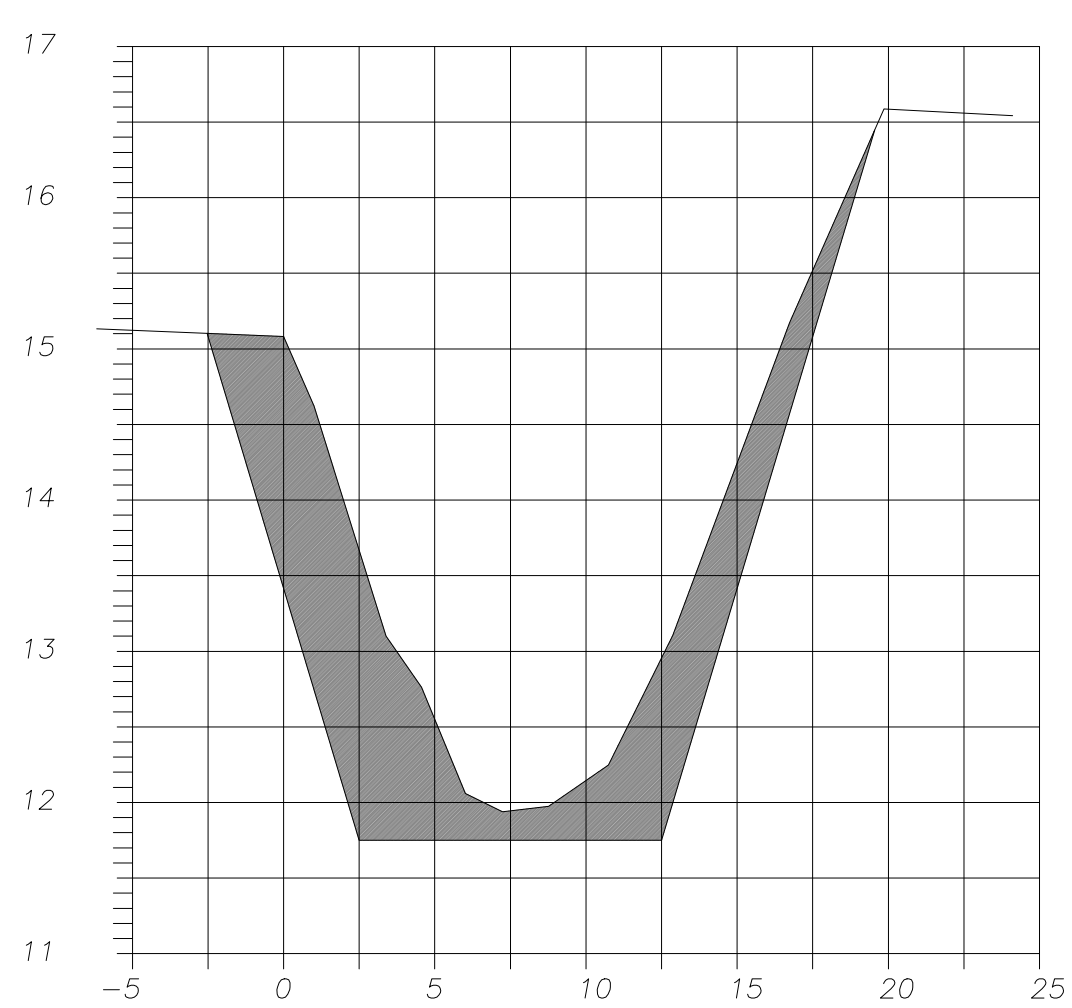


SECCION 52
EST 0+409 CANAL LLAMADA

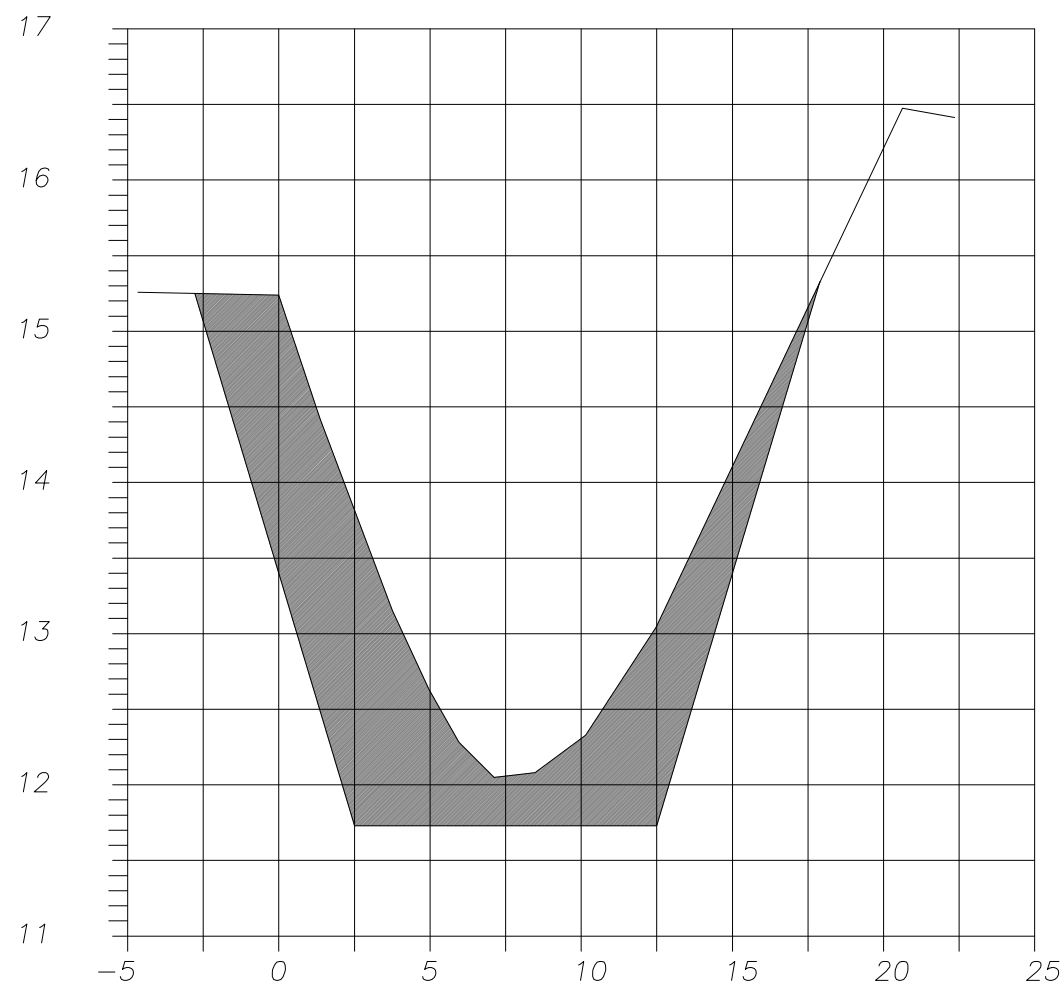


SECCION 53
EST 0+444 CANAL LLAMADA

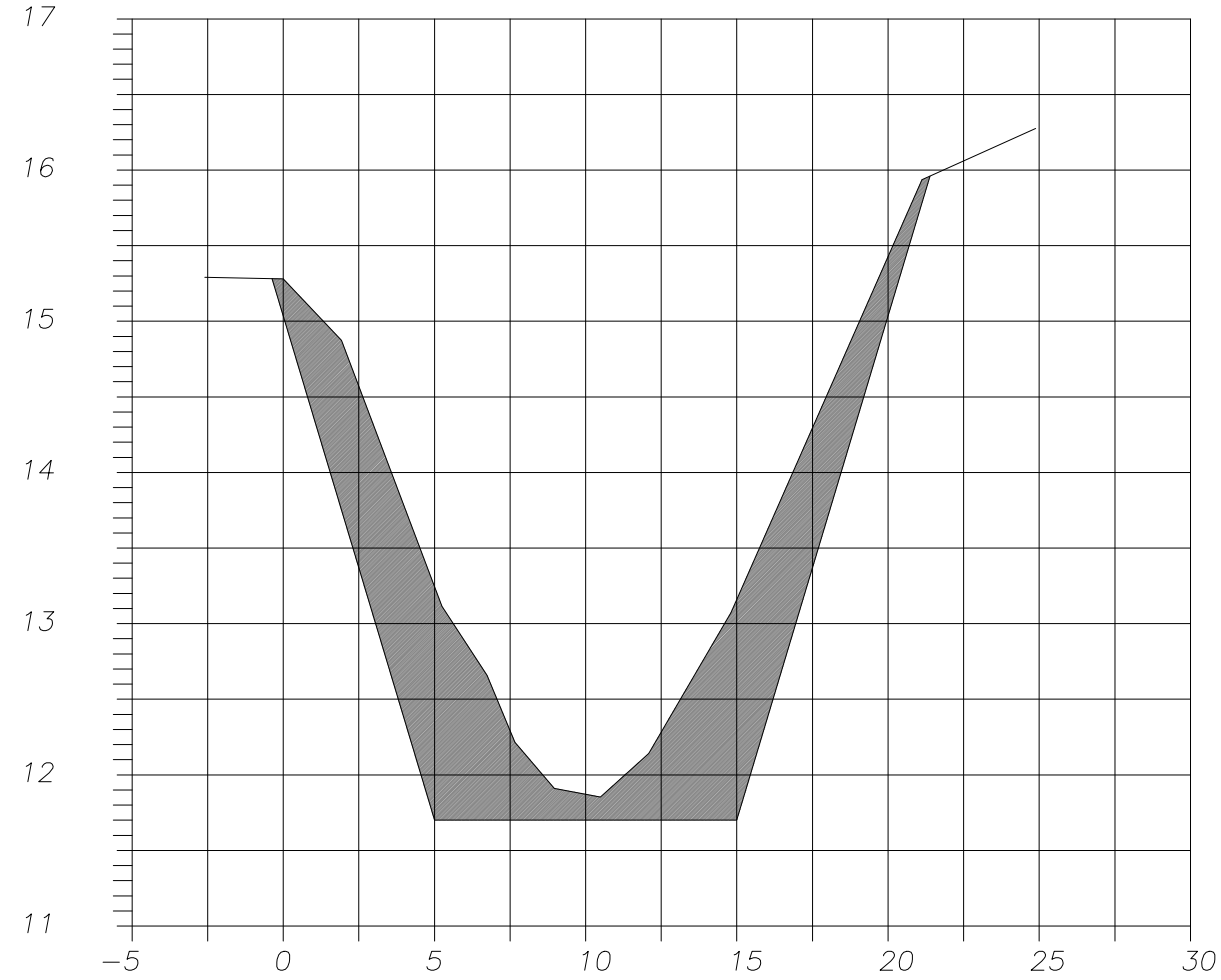


SECCION 54
EST 0+479 CANAL LLAMADA

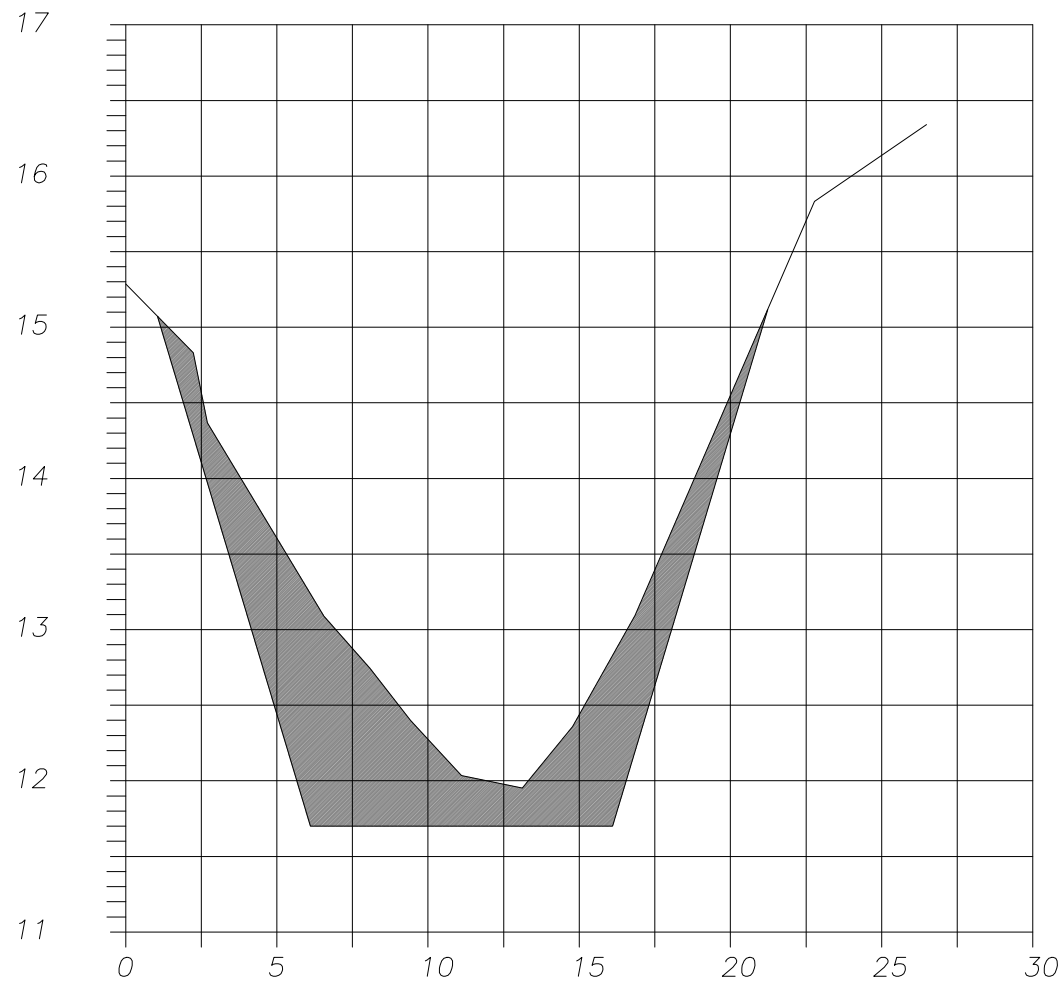


SECCION 55
EST 0+516 CANAL LLAMADA

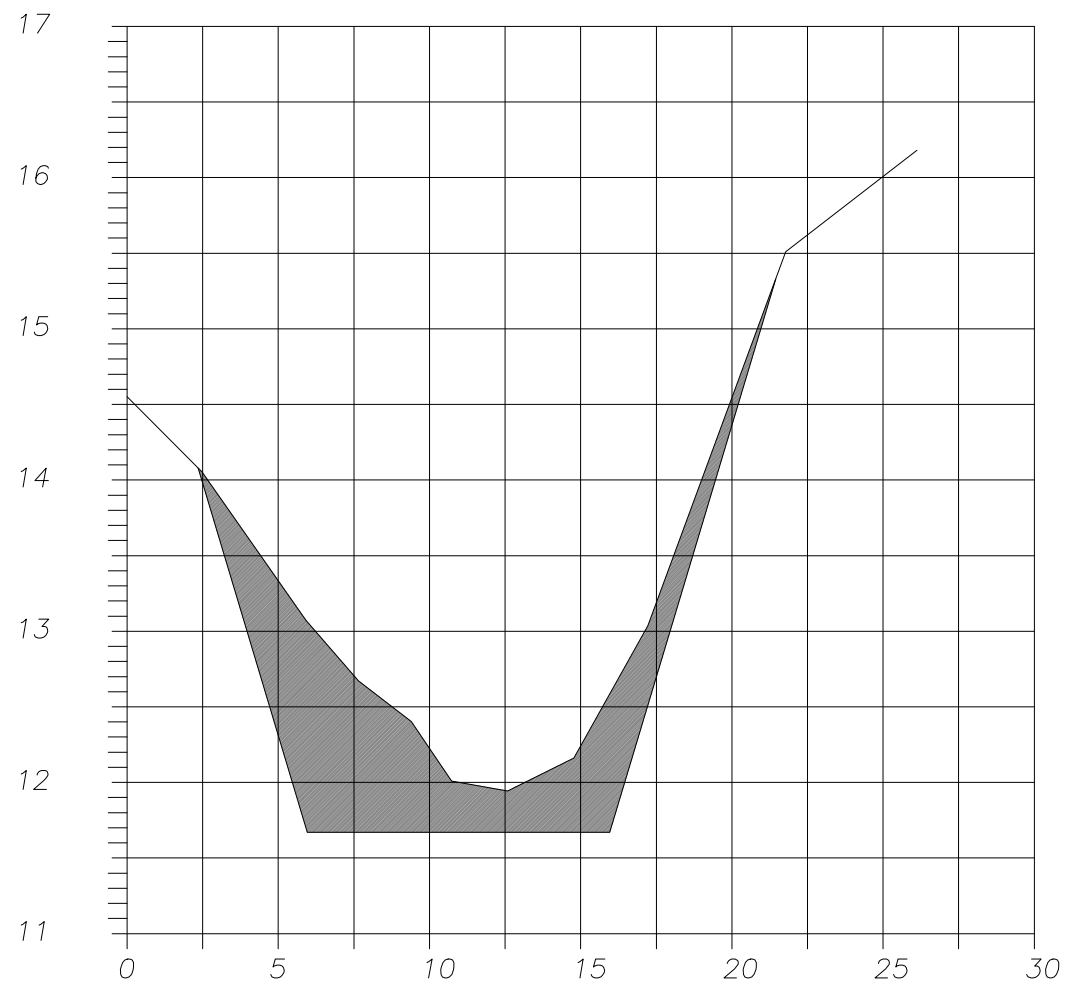


SECCION 56
EST 0+545 CANAL LLAMADA

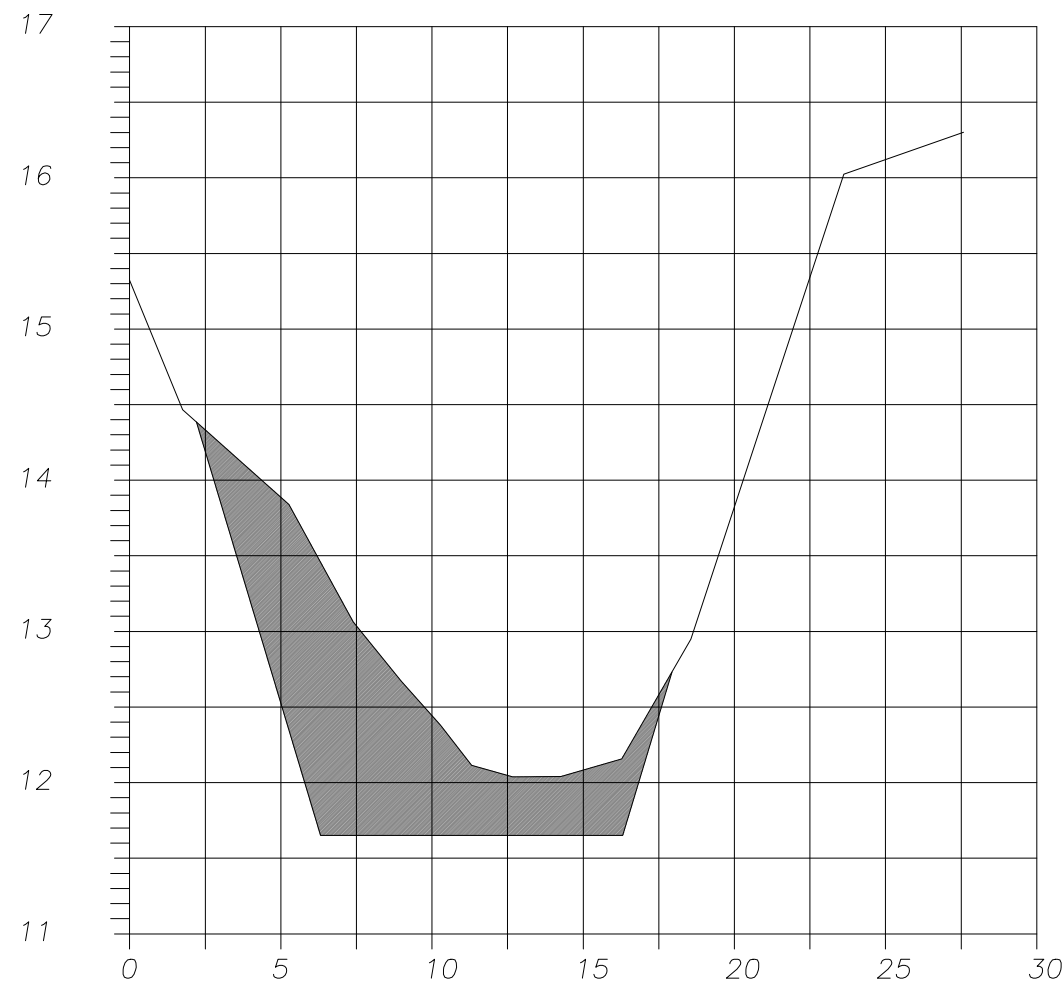


SECCION 57
EST 0+578 CANAL LLAMADA

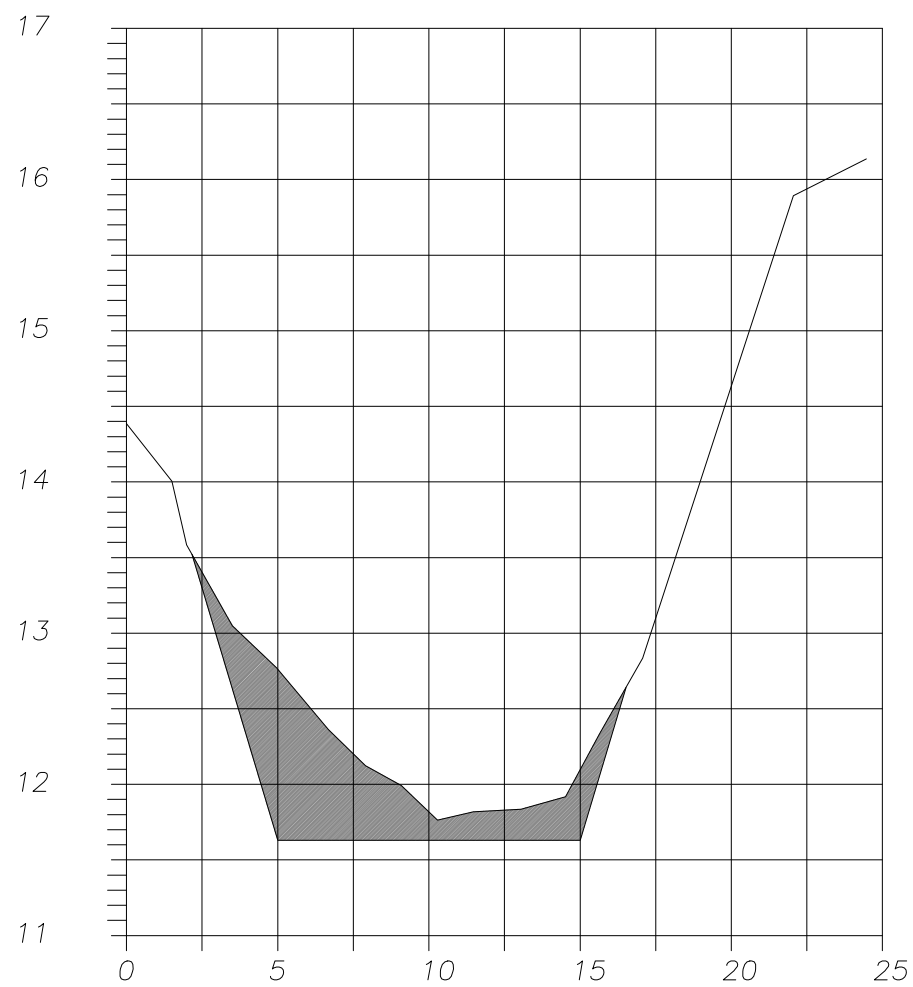

SECCION 58
EST 0+613 CANAL LLAMADA

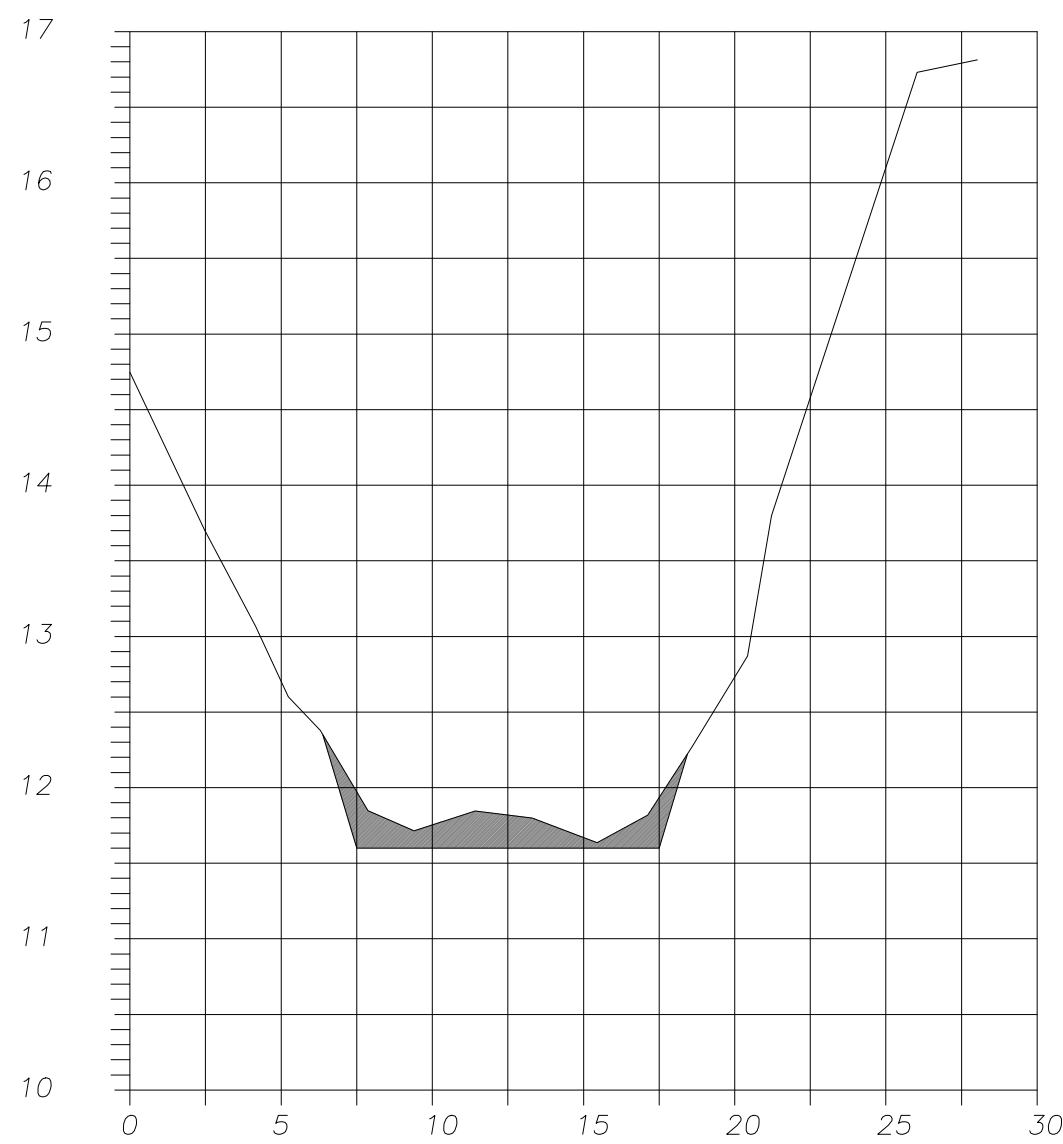

SECCION 59
EST 0+639 CANAL LLAMADA

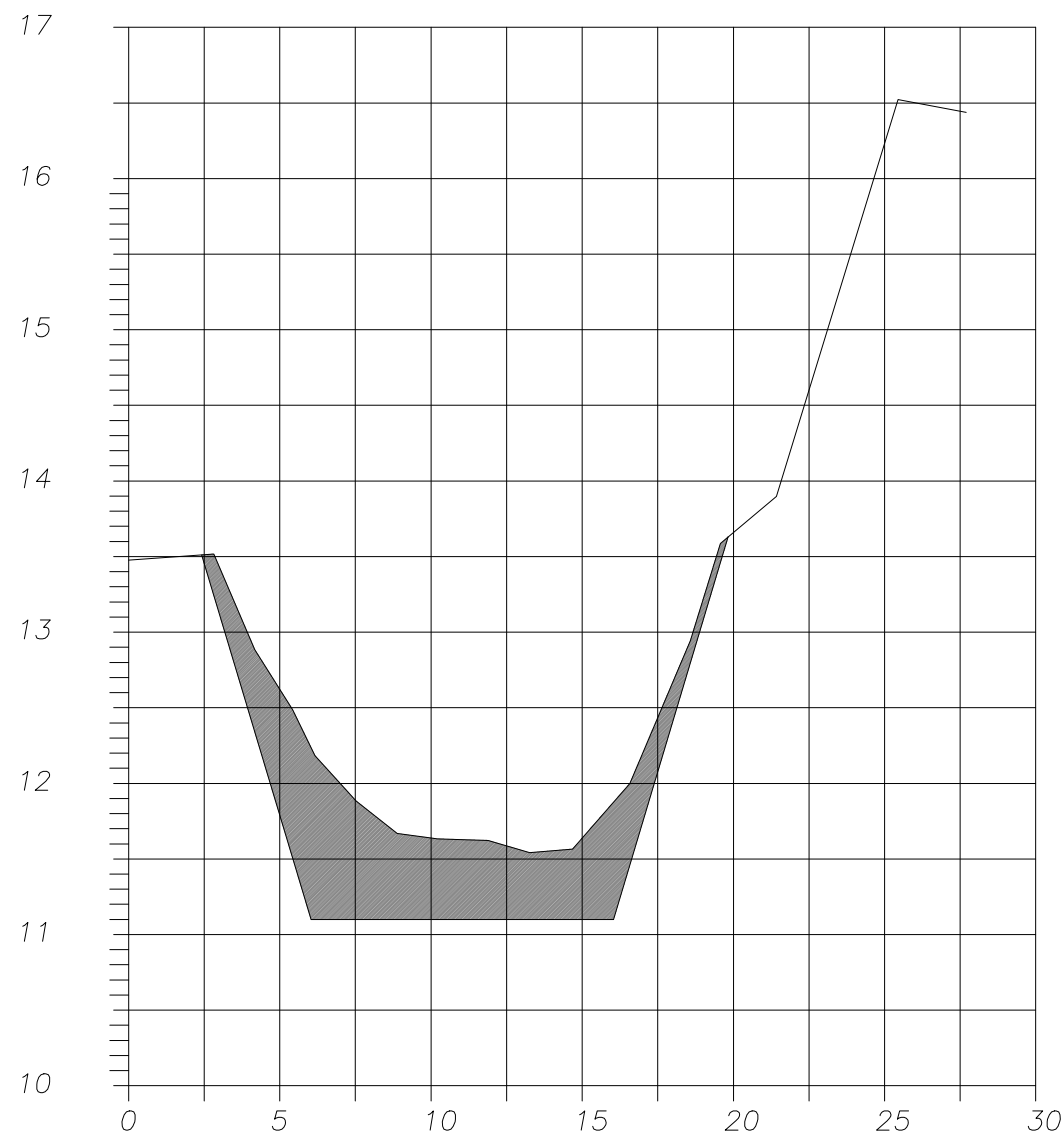

SECCION 60
EST 0+670 CANAL LLAMADA

ESCALA
HOR. 1:250
VERT. 1:50



PROYECTO:
CANAL DE RIEGO
PROYECTO DIQUIS

PROPIETARIO:
SENARA
CEDULA JURIDICA: 3-007-042041-11

SITA EN:	P A L M A R S U R	
PROVINCIA	CANTON	DISTRITO
5 ^{ta} PUNTARENAS	5 ^{ta} OSA	2 ^{da} PALMAR

INFORMACION REGISTRO PUBLICO:
0 (CERO)
TERRENOS PUBLICOS

DIBUJO: A.ZUÑIGA

PROFESIONAL RESPONSABLE DEL DISEÑO:
ING. JAVIER ZUÑIGA OBANDO
No. IAG. 28570

ARCHIVO:
/DIBUJO2019/RBRUNDA/
DIQUIS/SECCIONES.DWG

CONTENIDO:

SECCIONES
CANAL
LLAMADA

ESCALA
INDICADA

FECHA
OCTUBRE 2019

LAMINA
12/14



escala 1:500

CANAL DE RIEGO
PROYECTO DIQUIS

PROPIETARIO

SENARA

CEDULA JURIDICA: 3-007-042041-1

SITA EN: FINCA 5

PROVINCIA

CANTON

INFORMACION REGISTRO PUBLICO:

☐ (CERO)

TERRENOS PUBLICOS

DIBUJO: A.ZUÑIGA

PROFESIONAL RESPONSABLE DEL DISEÑO

ING. JAVIER ZUÑIGA OBANDO

No. IAG. 28570

ARCHIVE

//DIBUJO2019/RBRUNCA/
DIQUIS/PL PUENTECANAL5.DWG


CONTENIDO:

PLANTA GENERAL

ESCALA
INDICADA

FECHA
OCTUBRE 20


LAMINA
13/14

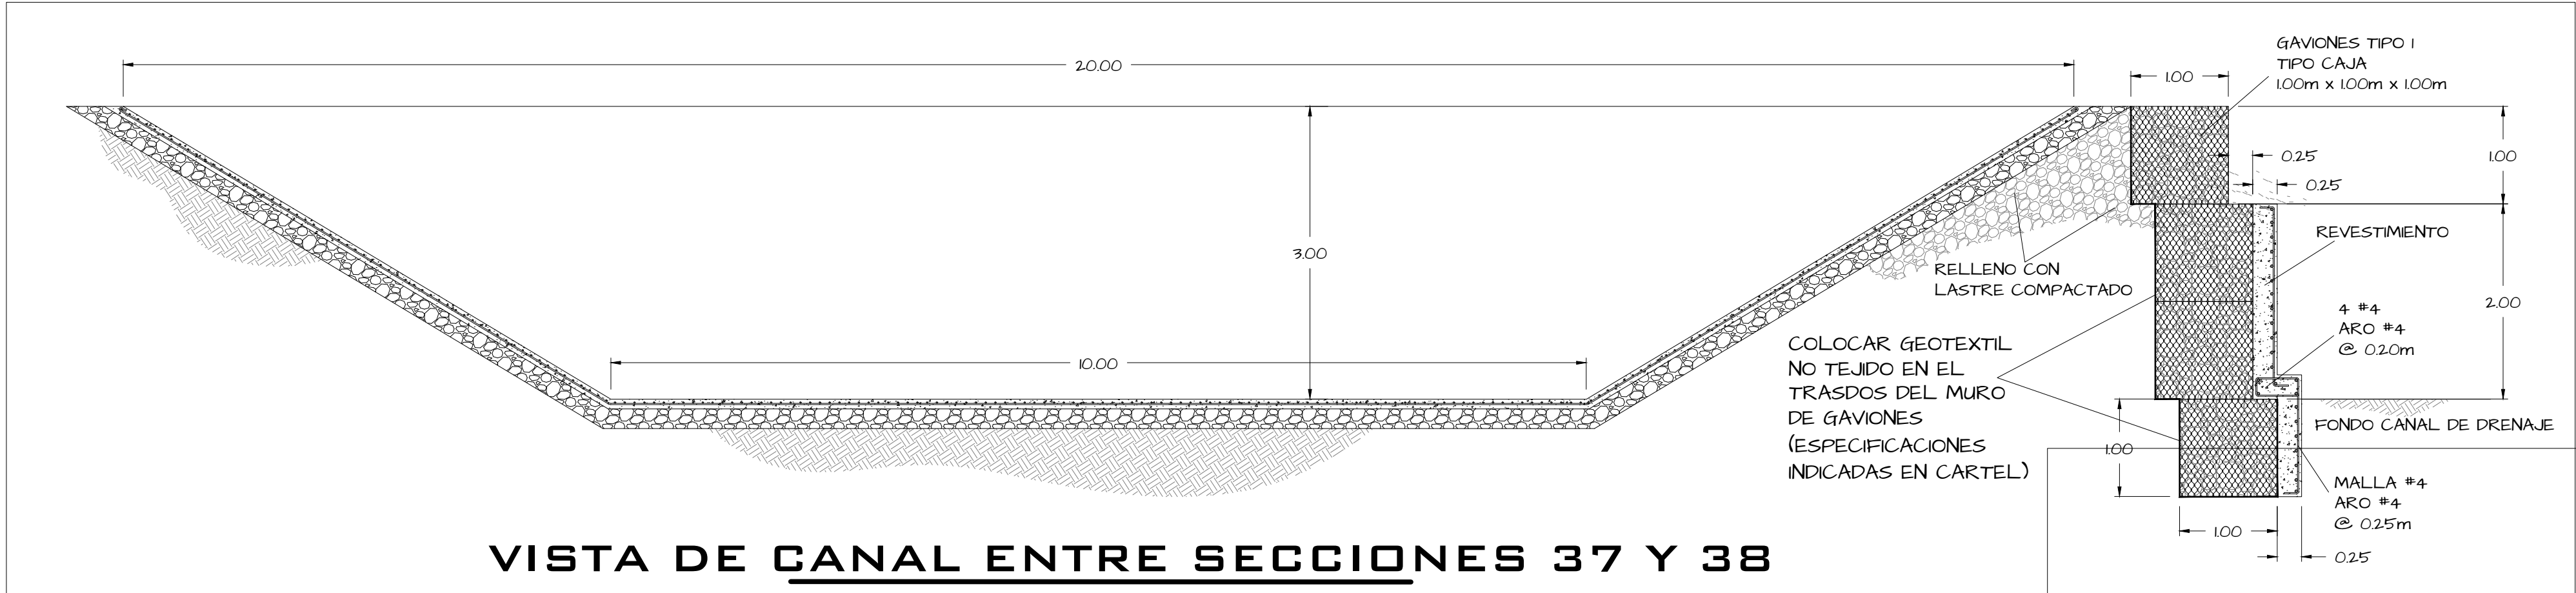

VISTA DE CANAL ENTRE SECCIONES 37 Y 38


ESCALA 1:50

NOTA:
TODAS LAS ESPECIFICACIONES
QUE NO SE ENCUENTREN EN PLANOS
HAN DE SER CONSULTADOS
EN TERMINOS DE REFERENCIA DEL CARTEL

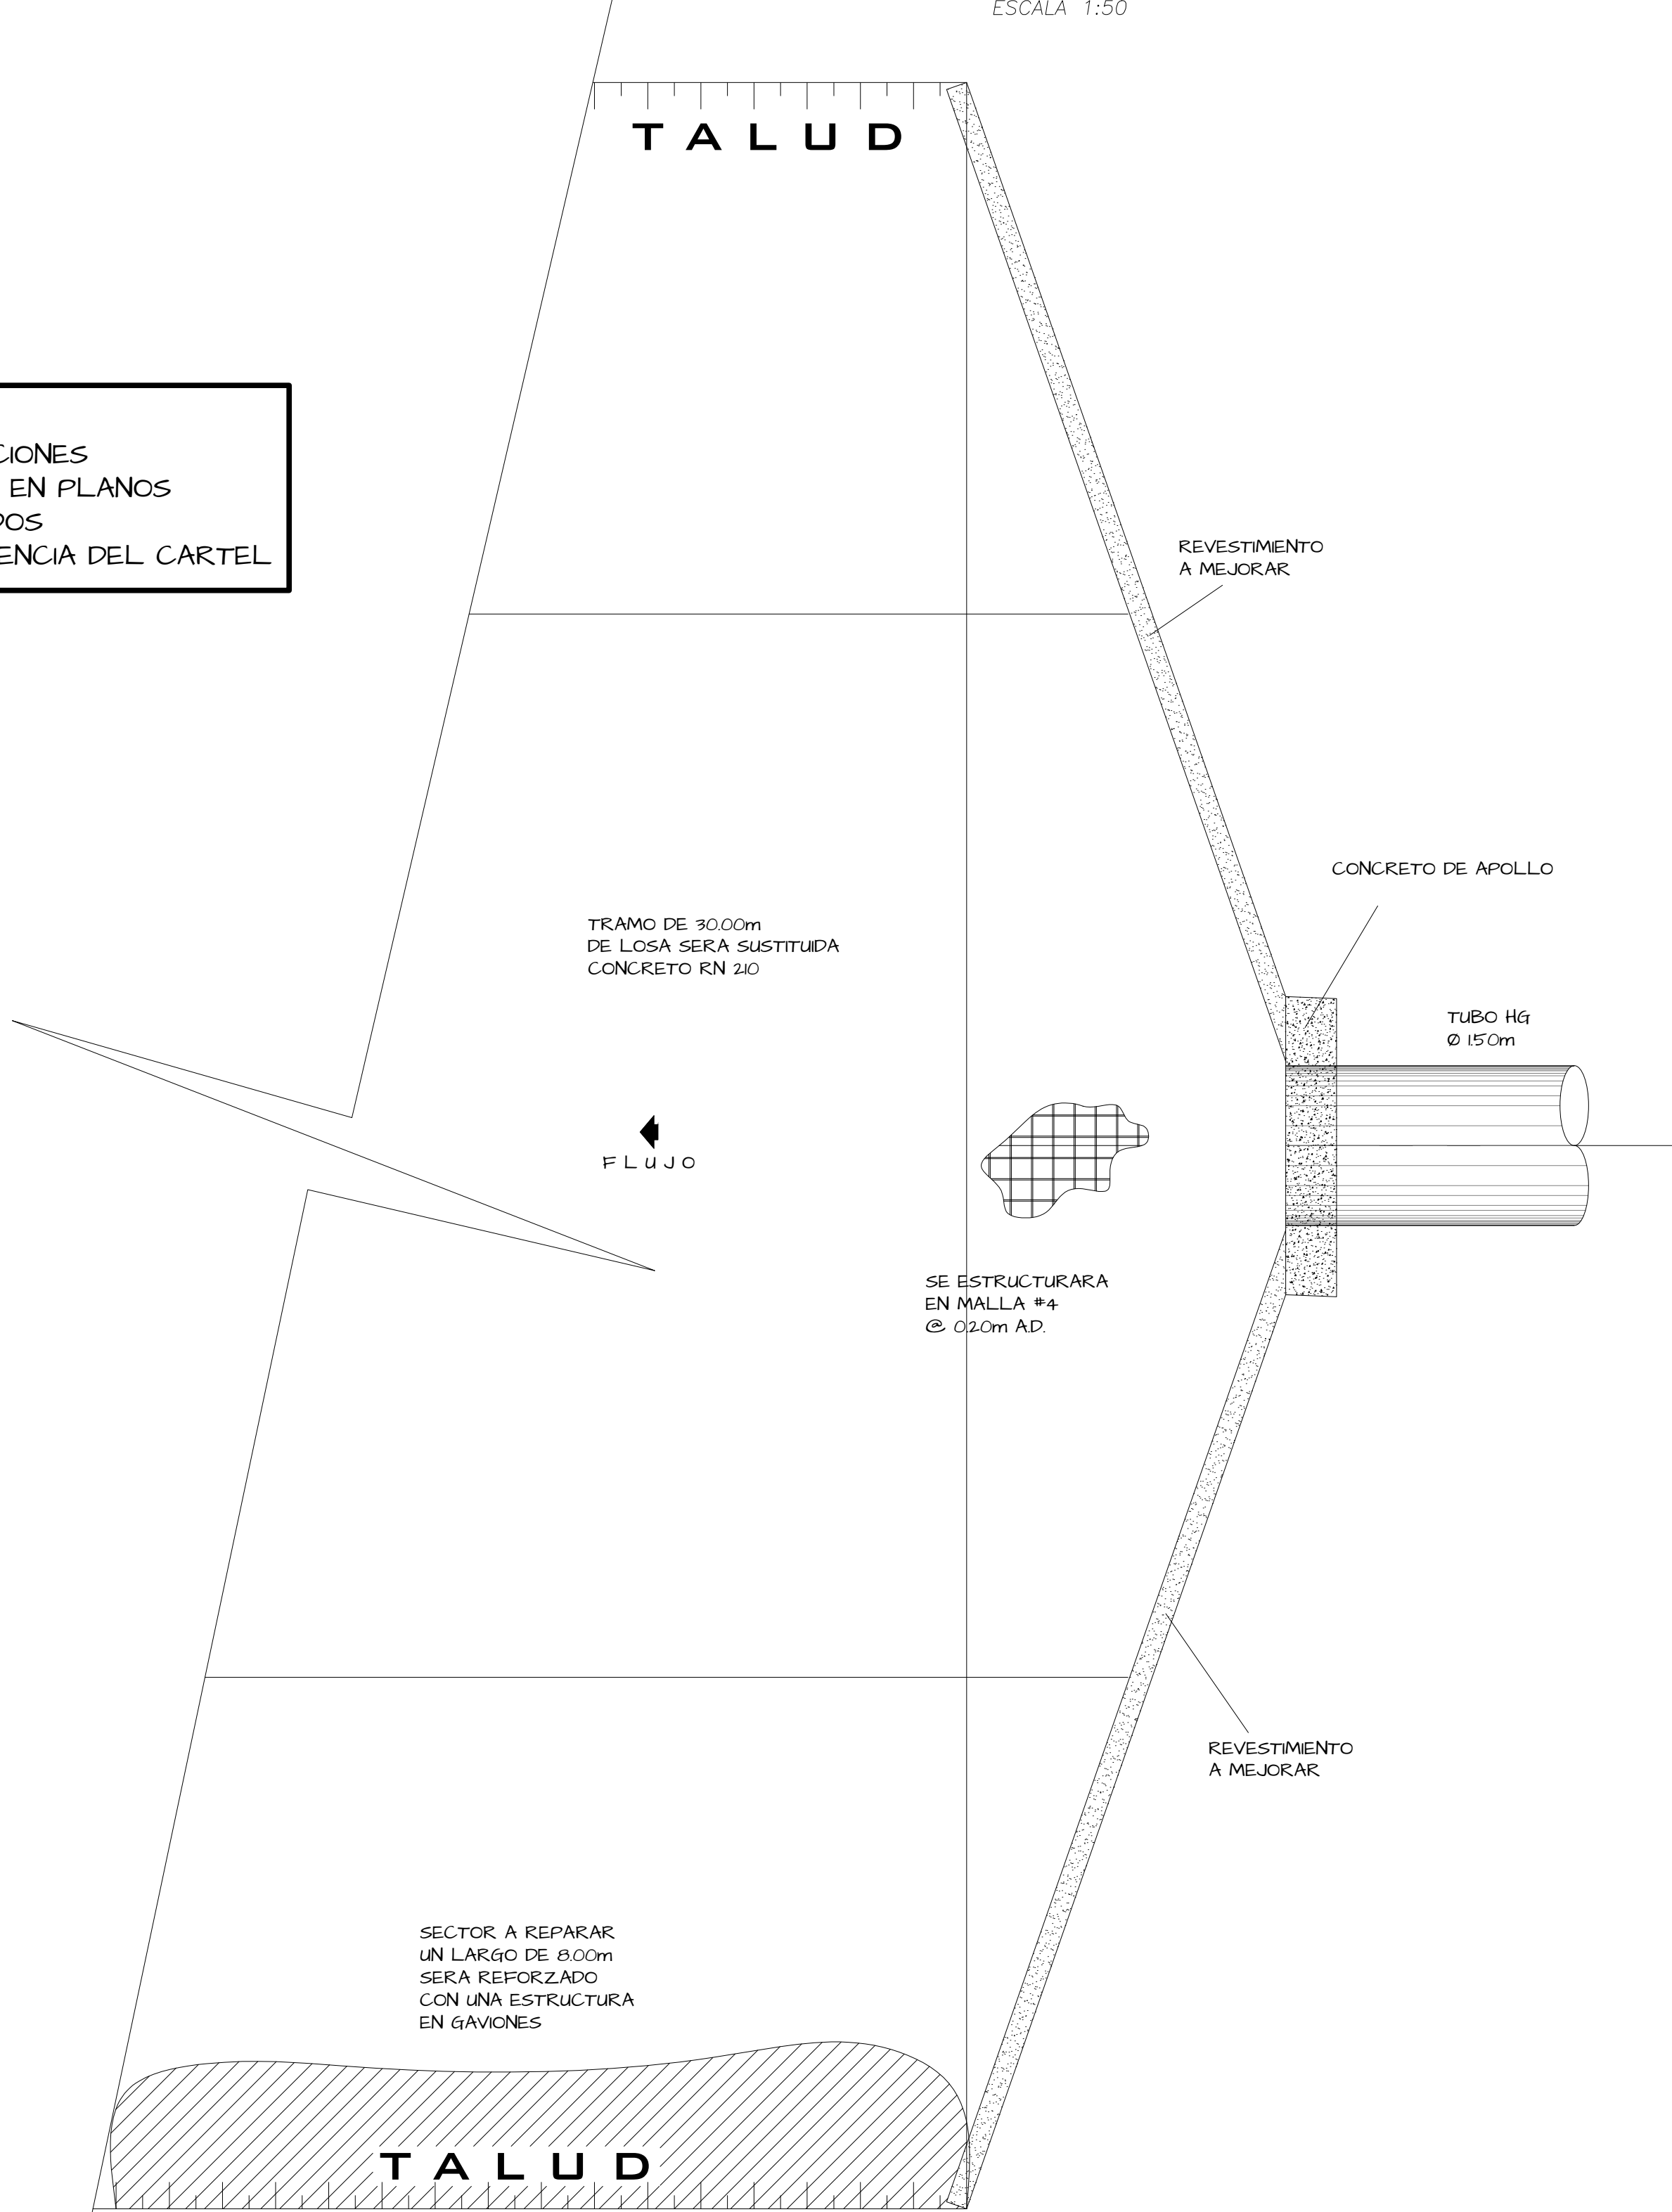


PLANTA SITUACION ACTUAL

SIN ESCALA

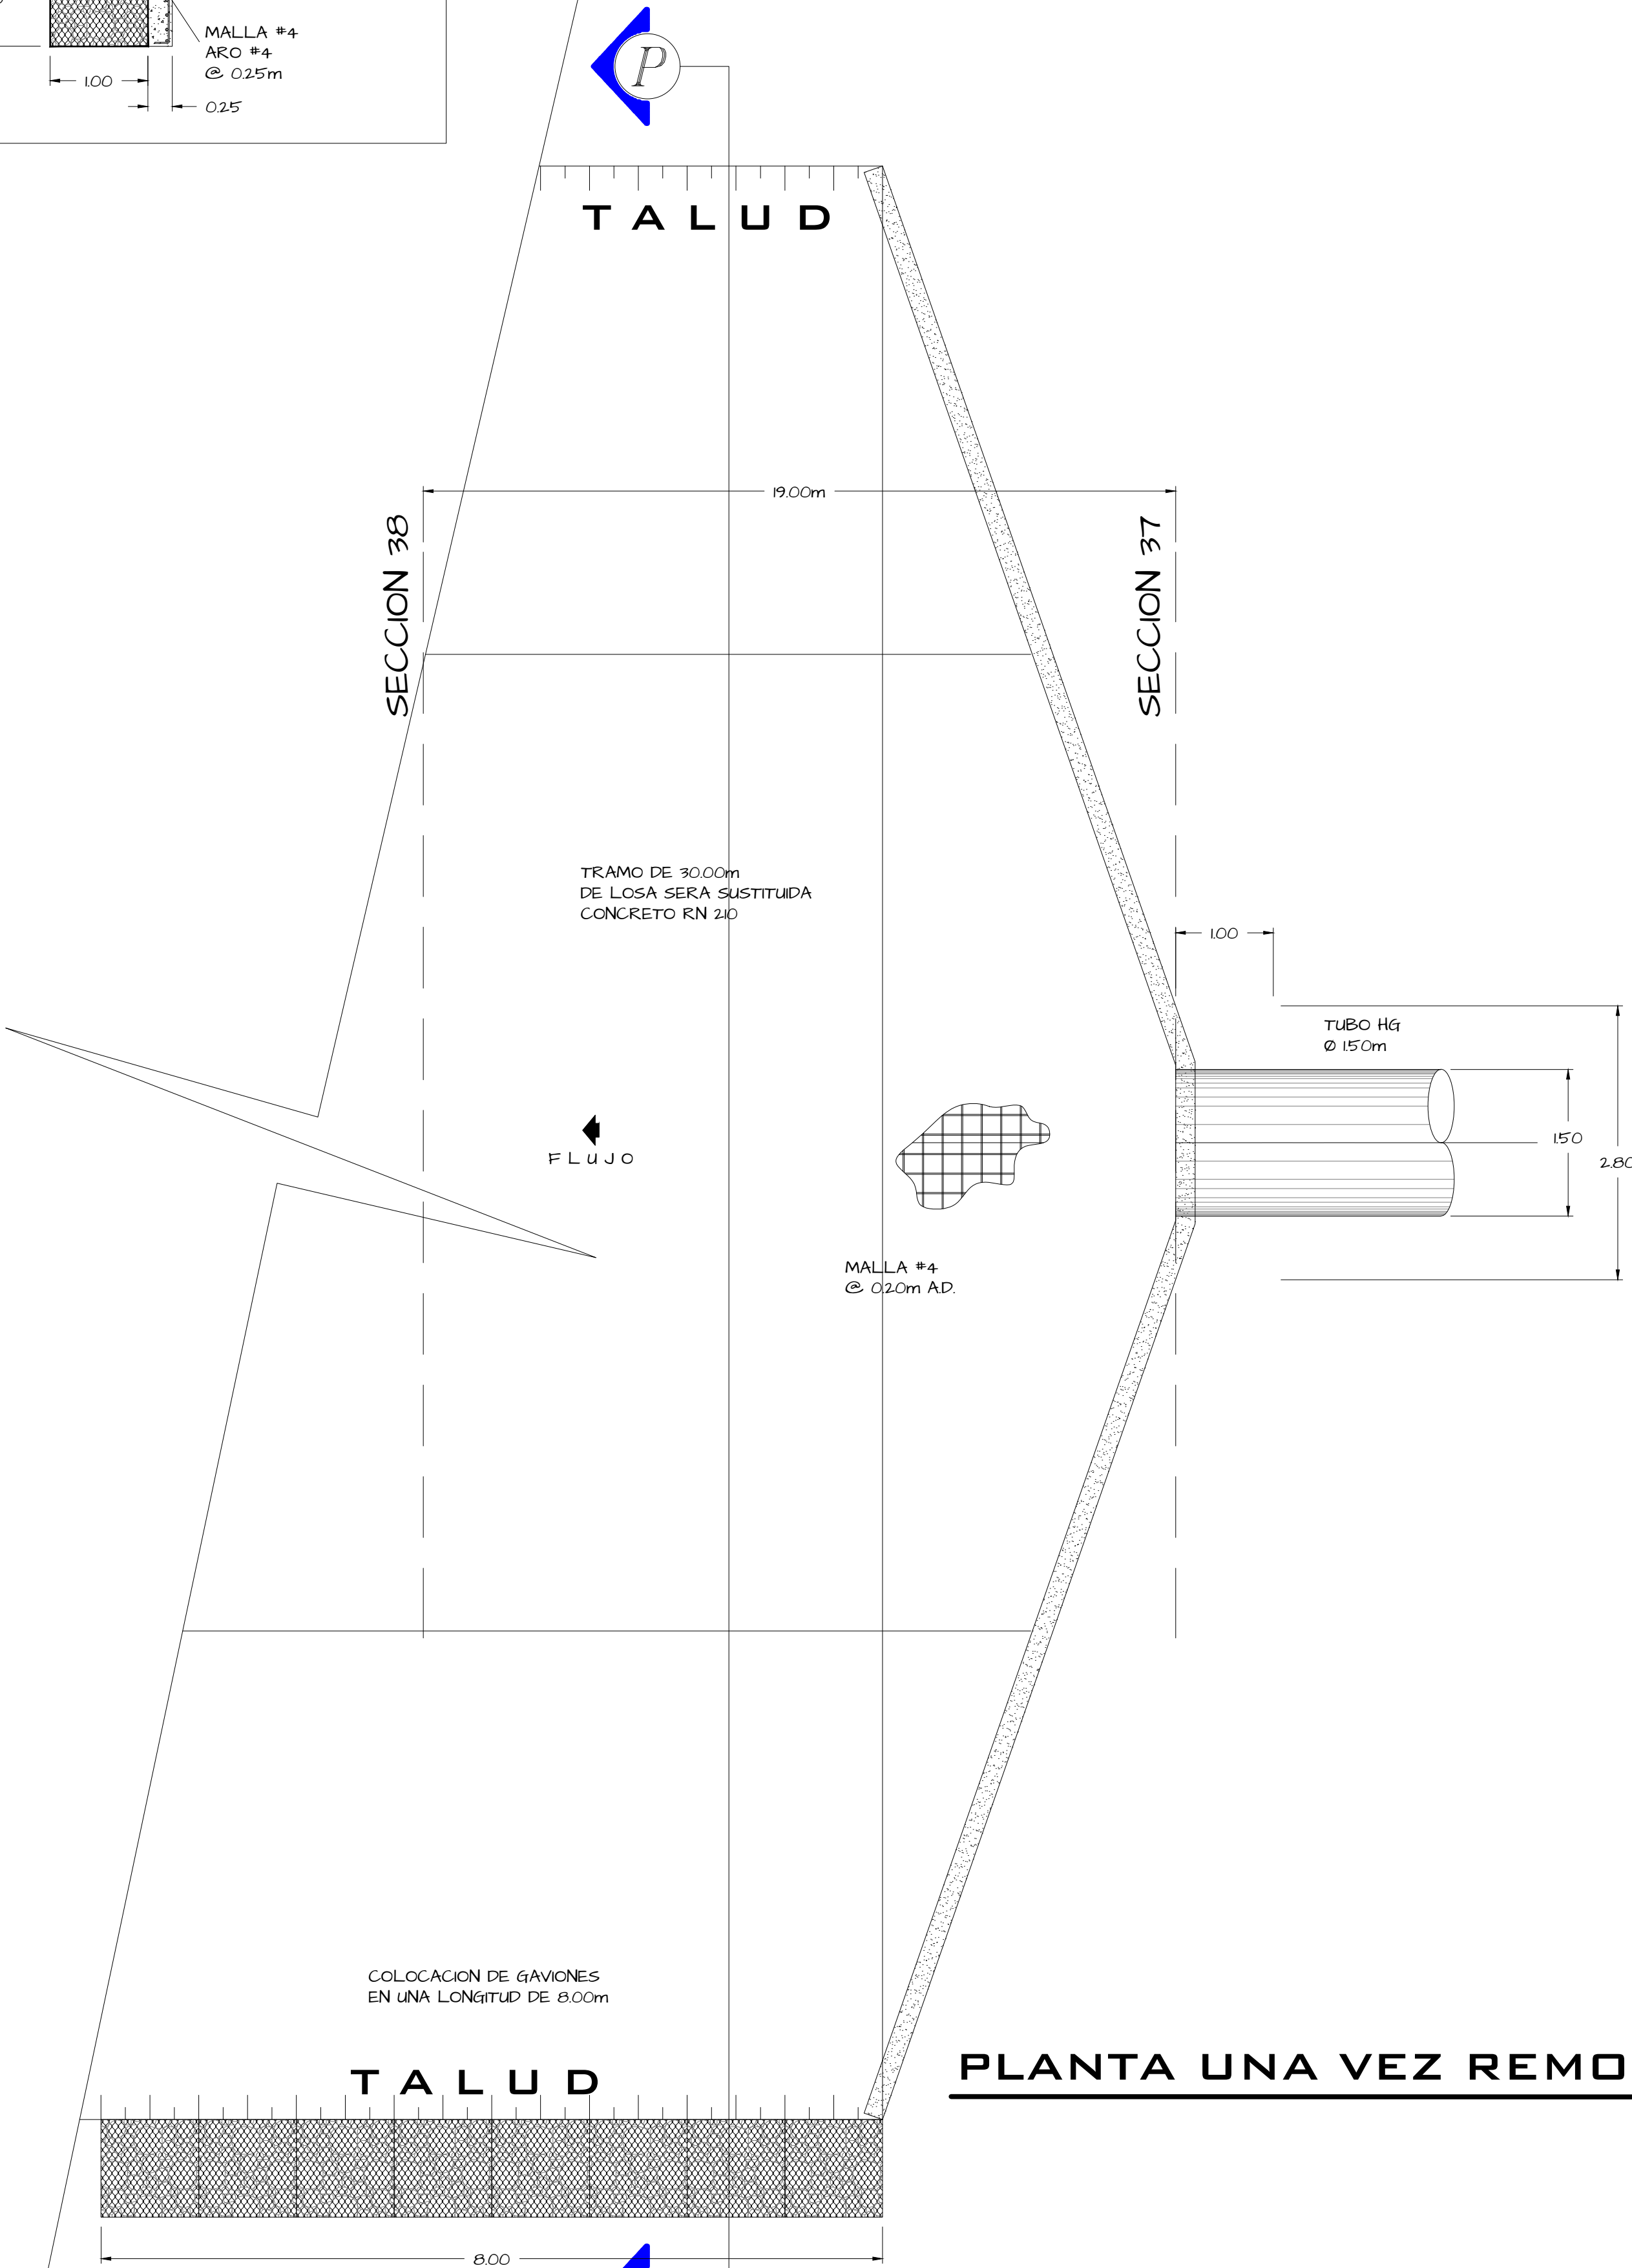

PLANTA UNA VEZ REMODELADO

SIN ESCALA

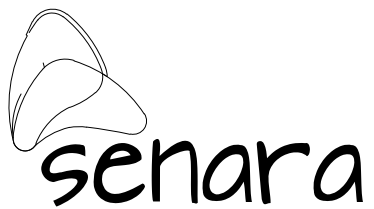

PROYECTO:
**CANAL DE RIEGO
PROYECTO DIQUIS**

PROPIETARIO:
SENARA
CEDULA JURIDICA: 3-007-042041-11

SITA EN: **FINCA 5**

PROVINCIA 6ª PUNTARENAS	CANTON 5ª OSA	DISTRITO 2ª PALMAR
-----------------------------------	-------------------------	------------------------------

INFORMACION REGISTRO PUBLICO:
0 (CERO)
TERRENOS PUBLICOS

DIBUJO: A.ZUÑIGA

PROFESIONAL RESPONSABLE DEL DISEÑO:
ING. JAVIER ZUÑIGA OBANDO
NQ. IAG. 28570

ARCHIVO:
//DIBUJO 2019/RBRUNDA/
DIQUIS/DET_PUENTECANAL5.DWG

CONTENIDO:
**TRANSICION DE
ENTRADA
ESTRUCTURAL**

ESCALA INDICADA	FECHA OCTUBRE 2019	LAMINA 14/14
--------------------	-----------------------	------------------------