


DETALLE DE AMPLIACIÓN DEL CAMINO EN LASTRE COMPACTADO
ESCALA 1:50

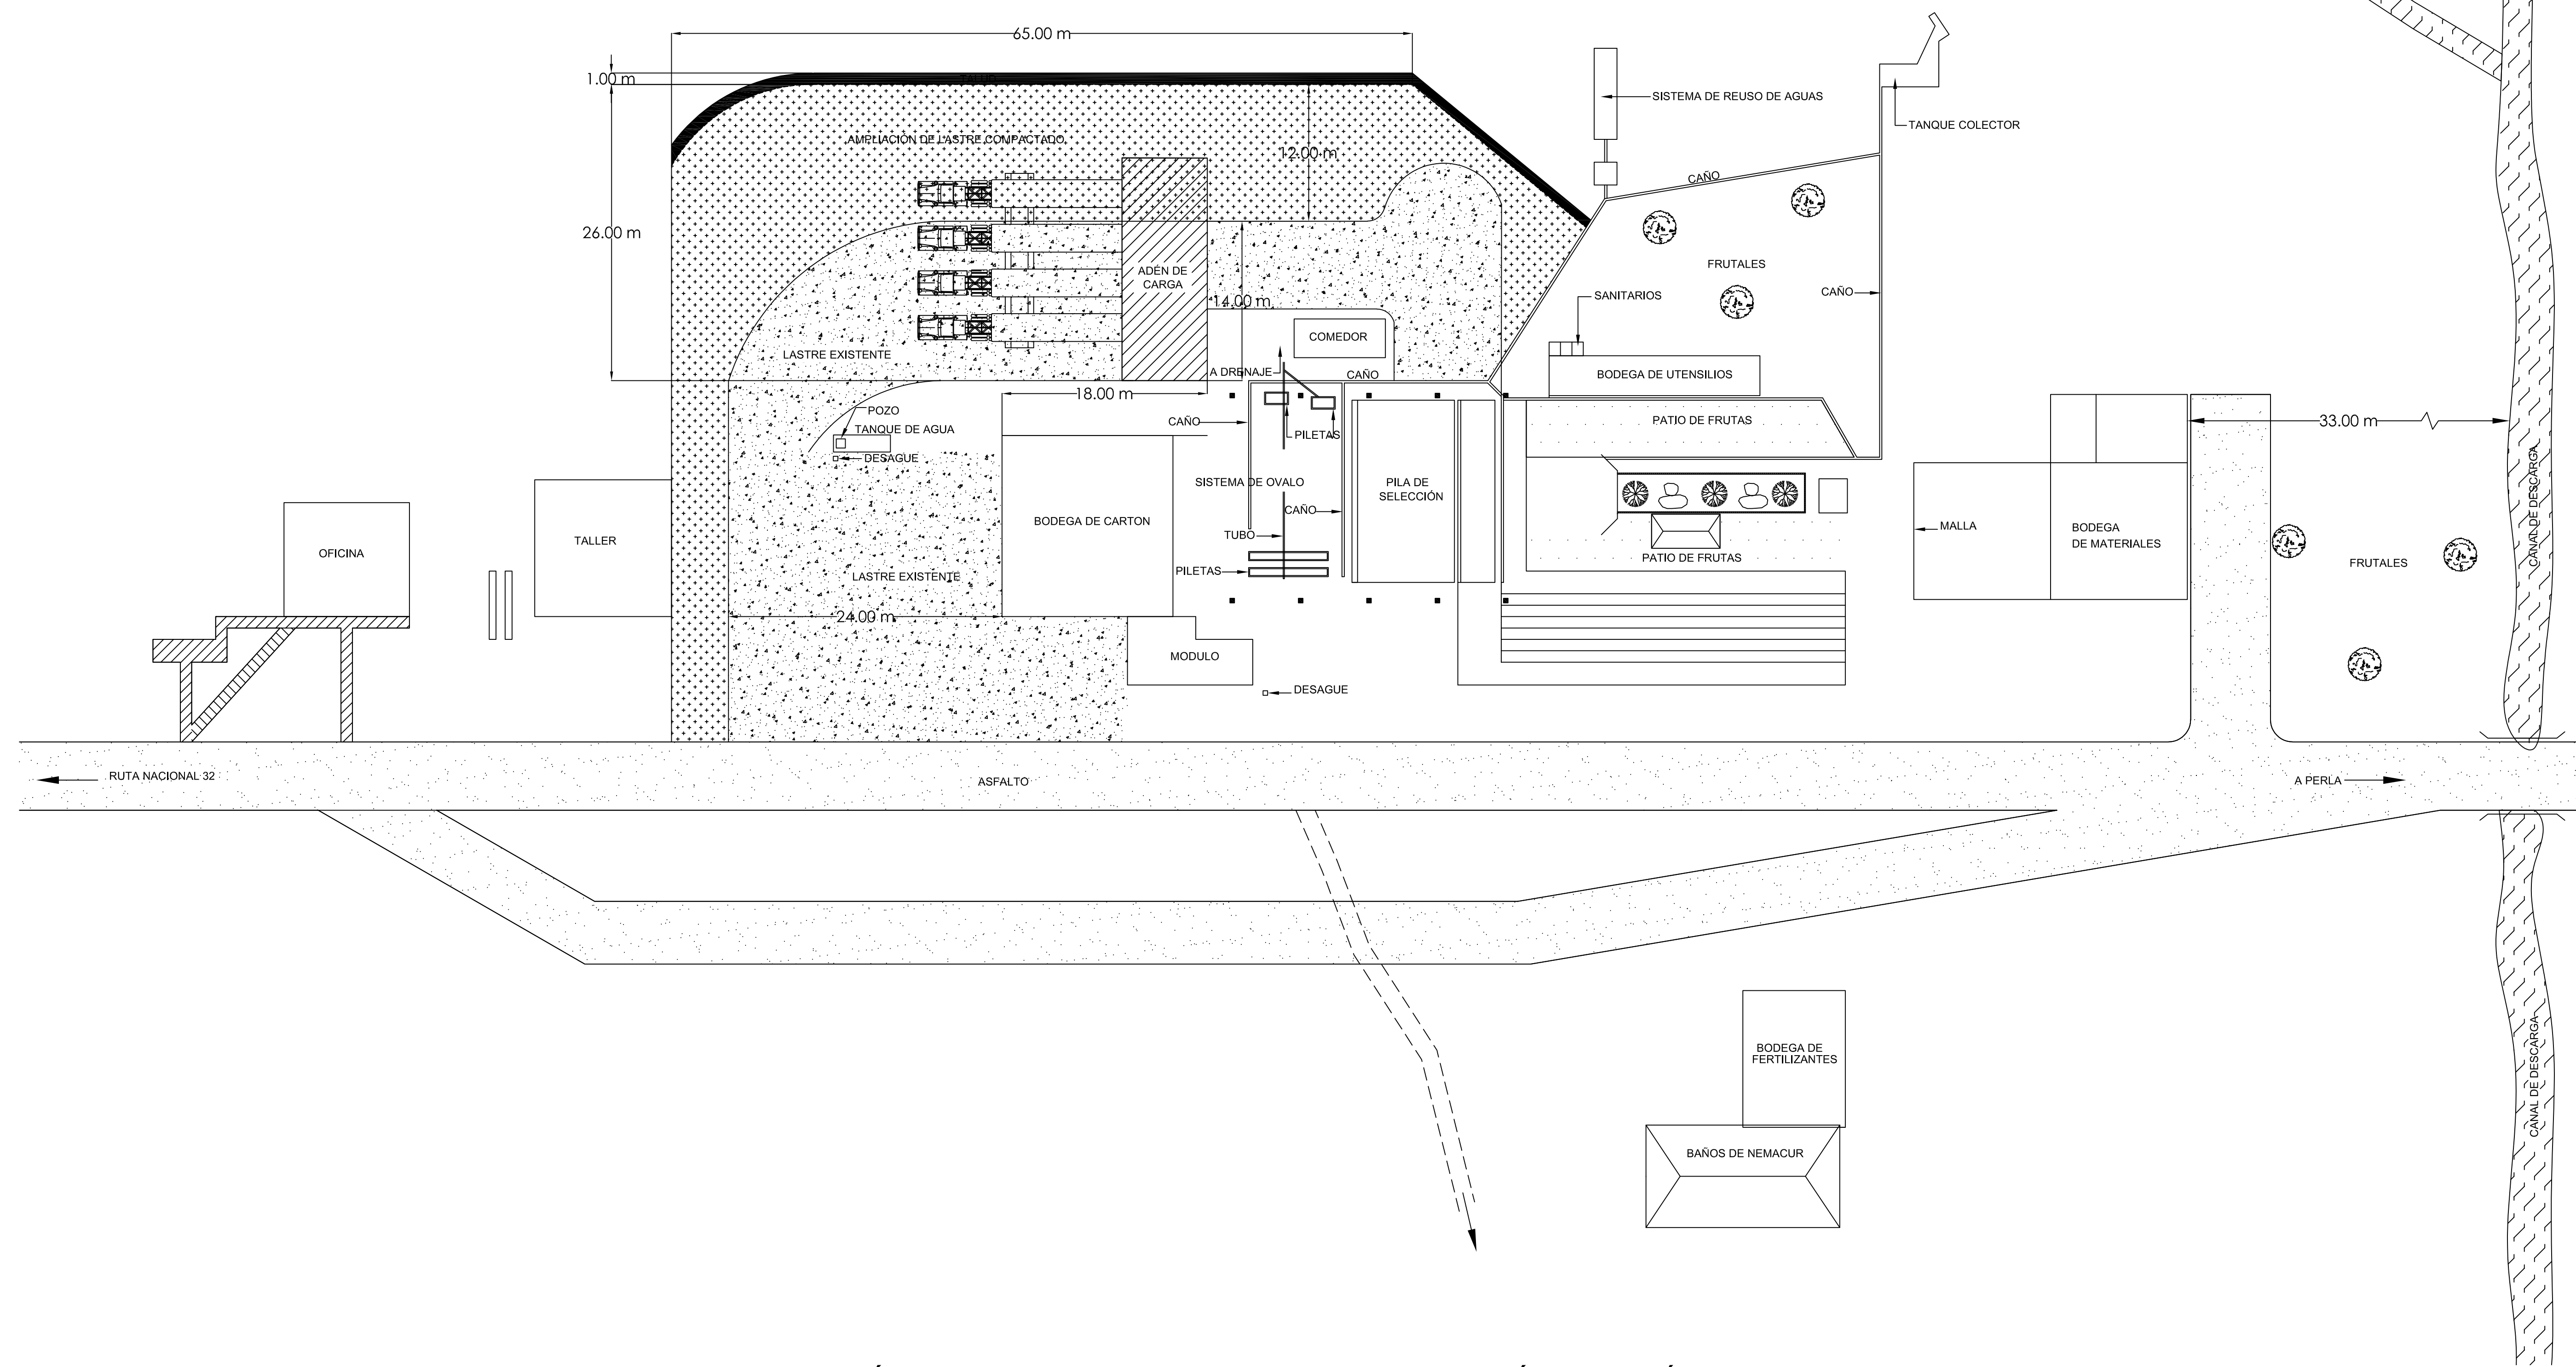

AMPLIACIÓN DEL CAMINO EN LASTRE COMPACTADO Y UBICACIÓN DEL ANDÉN DE CARGA
ESCALA 1:300

VERSIONES ENTREGABLES		
SE B OBRA	VERSION	FECHA
CONTENIDO		
INDICADO		
INFORMACIÓN REGISTRO PÚBLICO		
PROYECTO: Campaña Informativa de Bases S.A.		
CARRERA N.º: L-14878-1993		
CITAS: En parte en Folio Real 013 224-000		
PROYECTO	FECHA	LÁMINA
AMPLIACIÓN DEL CAMINO EN LASTRE COMPACTADO Y UBICACIÓN DEL ANDÉN DE CARGA	OCTUBRE 2023	1