



PLANTA DE SITIO
ESC 1:1.000

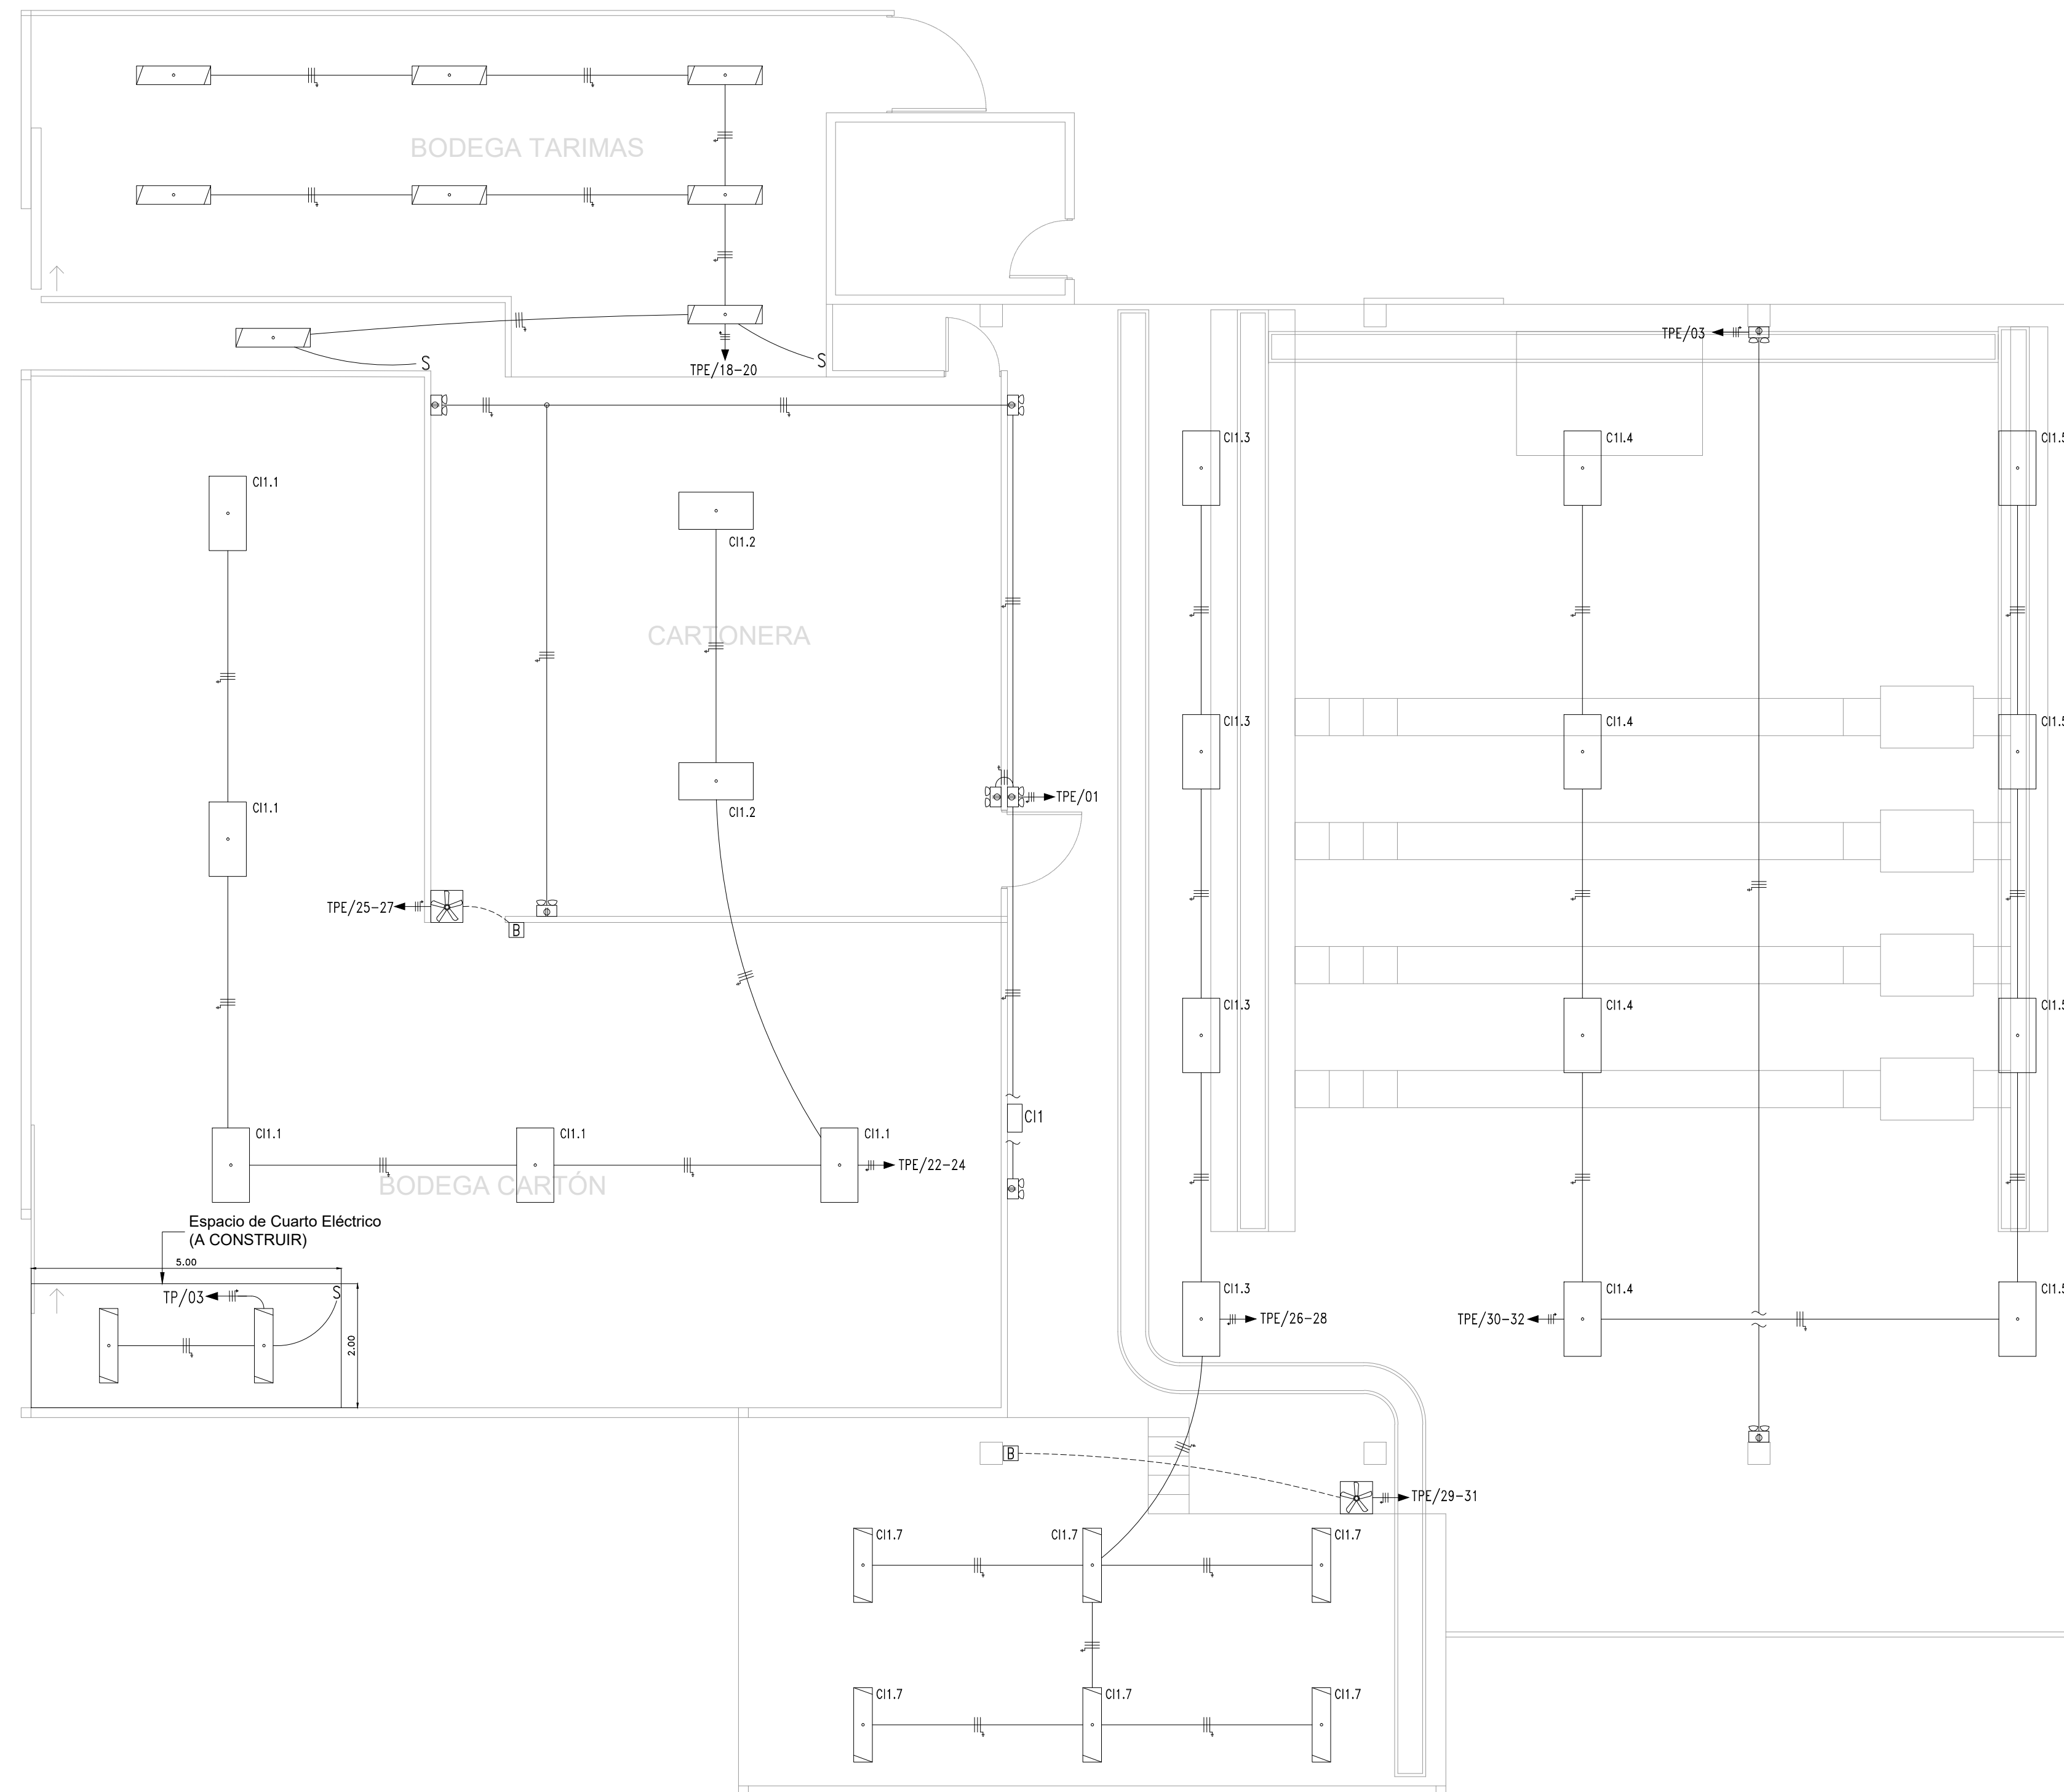

PLANTA DE DISTRIBUCIÓN DE LUMINARIAS PLANTA DE EMPAQUE (SECCIÓN A)
ESCALA 1:75

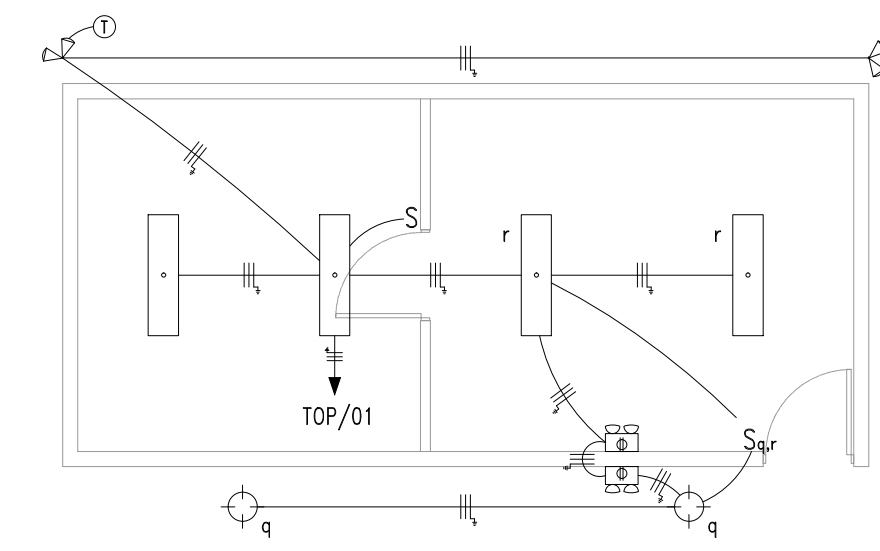

CONTRATO OC 875060
MONTO ₡ 30,392,728.00
FECHA 24/05/2019
CATASTRO L-140719-1993
TAMAÑO 1,664 M2
REGISTRADO POR 05152
BITACORA

ESTE SELLO TIENE UNA VIGENCIA DE UN AÑO, VENCE EL 24/05/2020
(vencimiento aplica sólo a planos constructivos)



SI NO HAY CONCORDANCIA ENTRE LA INFORMACIÓN DEL SELLO Y EL RESULTADO DE LA CONSULTA MEDIANTE EL CÓDIGO, EL SELLO ES NULO.

NOMBRE DEL PROYECTO	
Instalación Eléctrica Planta de Producción Fina San Pablo	
CLASIFICACIÓN SEGÚN DECRETOS 96350	
INSTALACIÓN ELÉCTRICA	
PROPIETARIO	CÉDULA
CBSA	3-101-011989
DIRECCIÓN	UBICACIÓN
6KM NORTE DE ENTRADA A RÍO HONDO, BARRIO SAN CARLOS.	PROVINCIA: LIMON CANTÓN: SIQUIRRES DISTRITO: PACUARITO
PLANOS Y DOCUMENTOS	
ANTEPROYECTO	IE-29505 MOLINA AGUILAR JEFFRY ANDRÉS
PLANOS Y ESPECIFICACIONES	IE-29505 MOLINA AGUILAR JEFFRY ANDRÉS
ATENCIÓN MUNICIPALIDAD	
Este proyecto no cuenta con profesional responsable de ejecución de obra	
No puede tramitarse la SOLICITUD DE MEDIDORES, ni el PERMISO MUNICIPAL hasta que se complete la información bajo esta leyenda y se cuente con el sello del Colegio Federado de Ingenieros y Arquitectos de Costa Rica	

Atención Municipalidad SIQUIRRES: Consultar informe de cumplimiento

TABLA DE REVISIONES			
N°	DESCRIPCIÓN	FECHA	EMITIDA POR

MODELADO Y DIBUJO: JEFFRY MOLINA AGUILAR
INFORMACIÓN DE REGISTRO PÚBLICO:
PROPIETARIO: COMPAÑIA INTERNACIONAL DE BANANO S.A.
No. CATASTRO: L-140719-93
CITAS: ...
CONTENIDO:
-PLANTA DE DISTRIBUCIÓN DE LUMINARIAS ELÉCTRICAS, PLANTA DE EMPAQUE (SECCIÓN A).

AREA DE CONSTRUCCIÓN	VERSIÓN DEL PLANO	FECHA	LÁMINA
2.073m²	1.0	MAYO 2019	E02