


**PLANTA DE SITIO**  
ESC 1:1.000



**PLANTA DE DISTRIBUCIÓN DE LUMINARIAS PLANTA DE EMPAQUE 8SECCIÓN B)**  
ESCALA 1:75

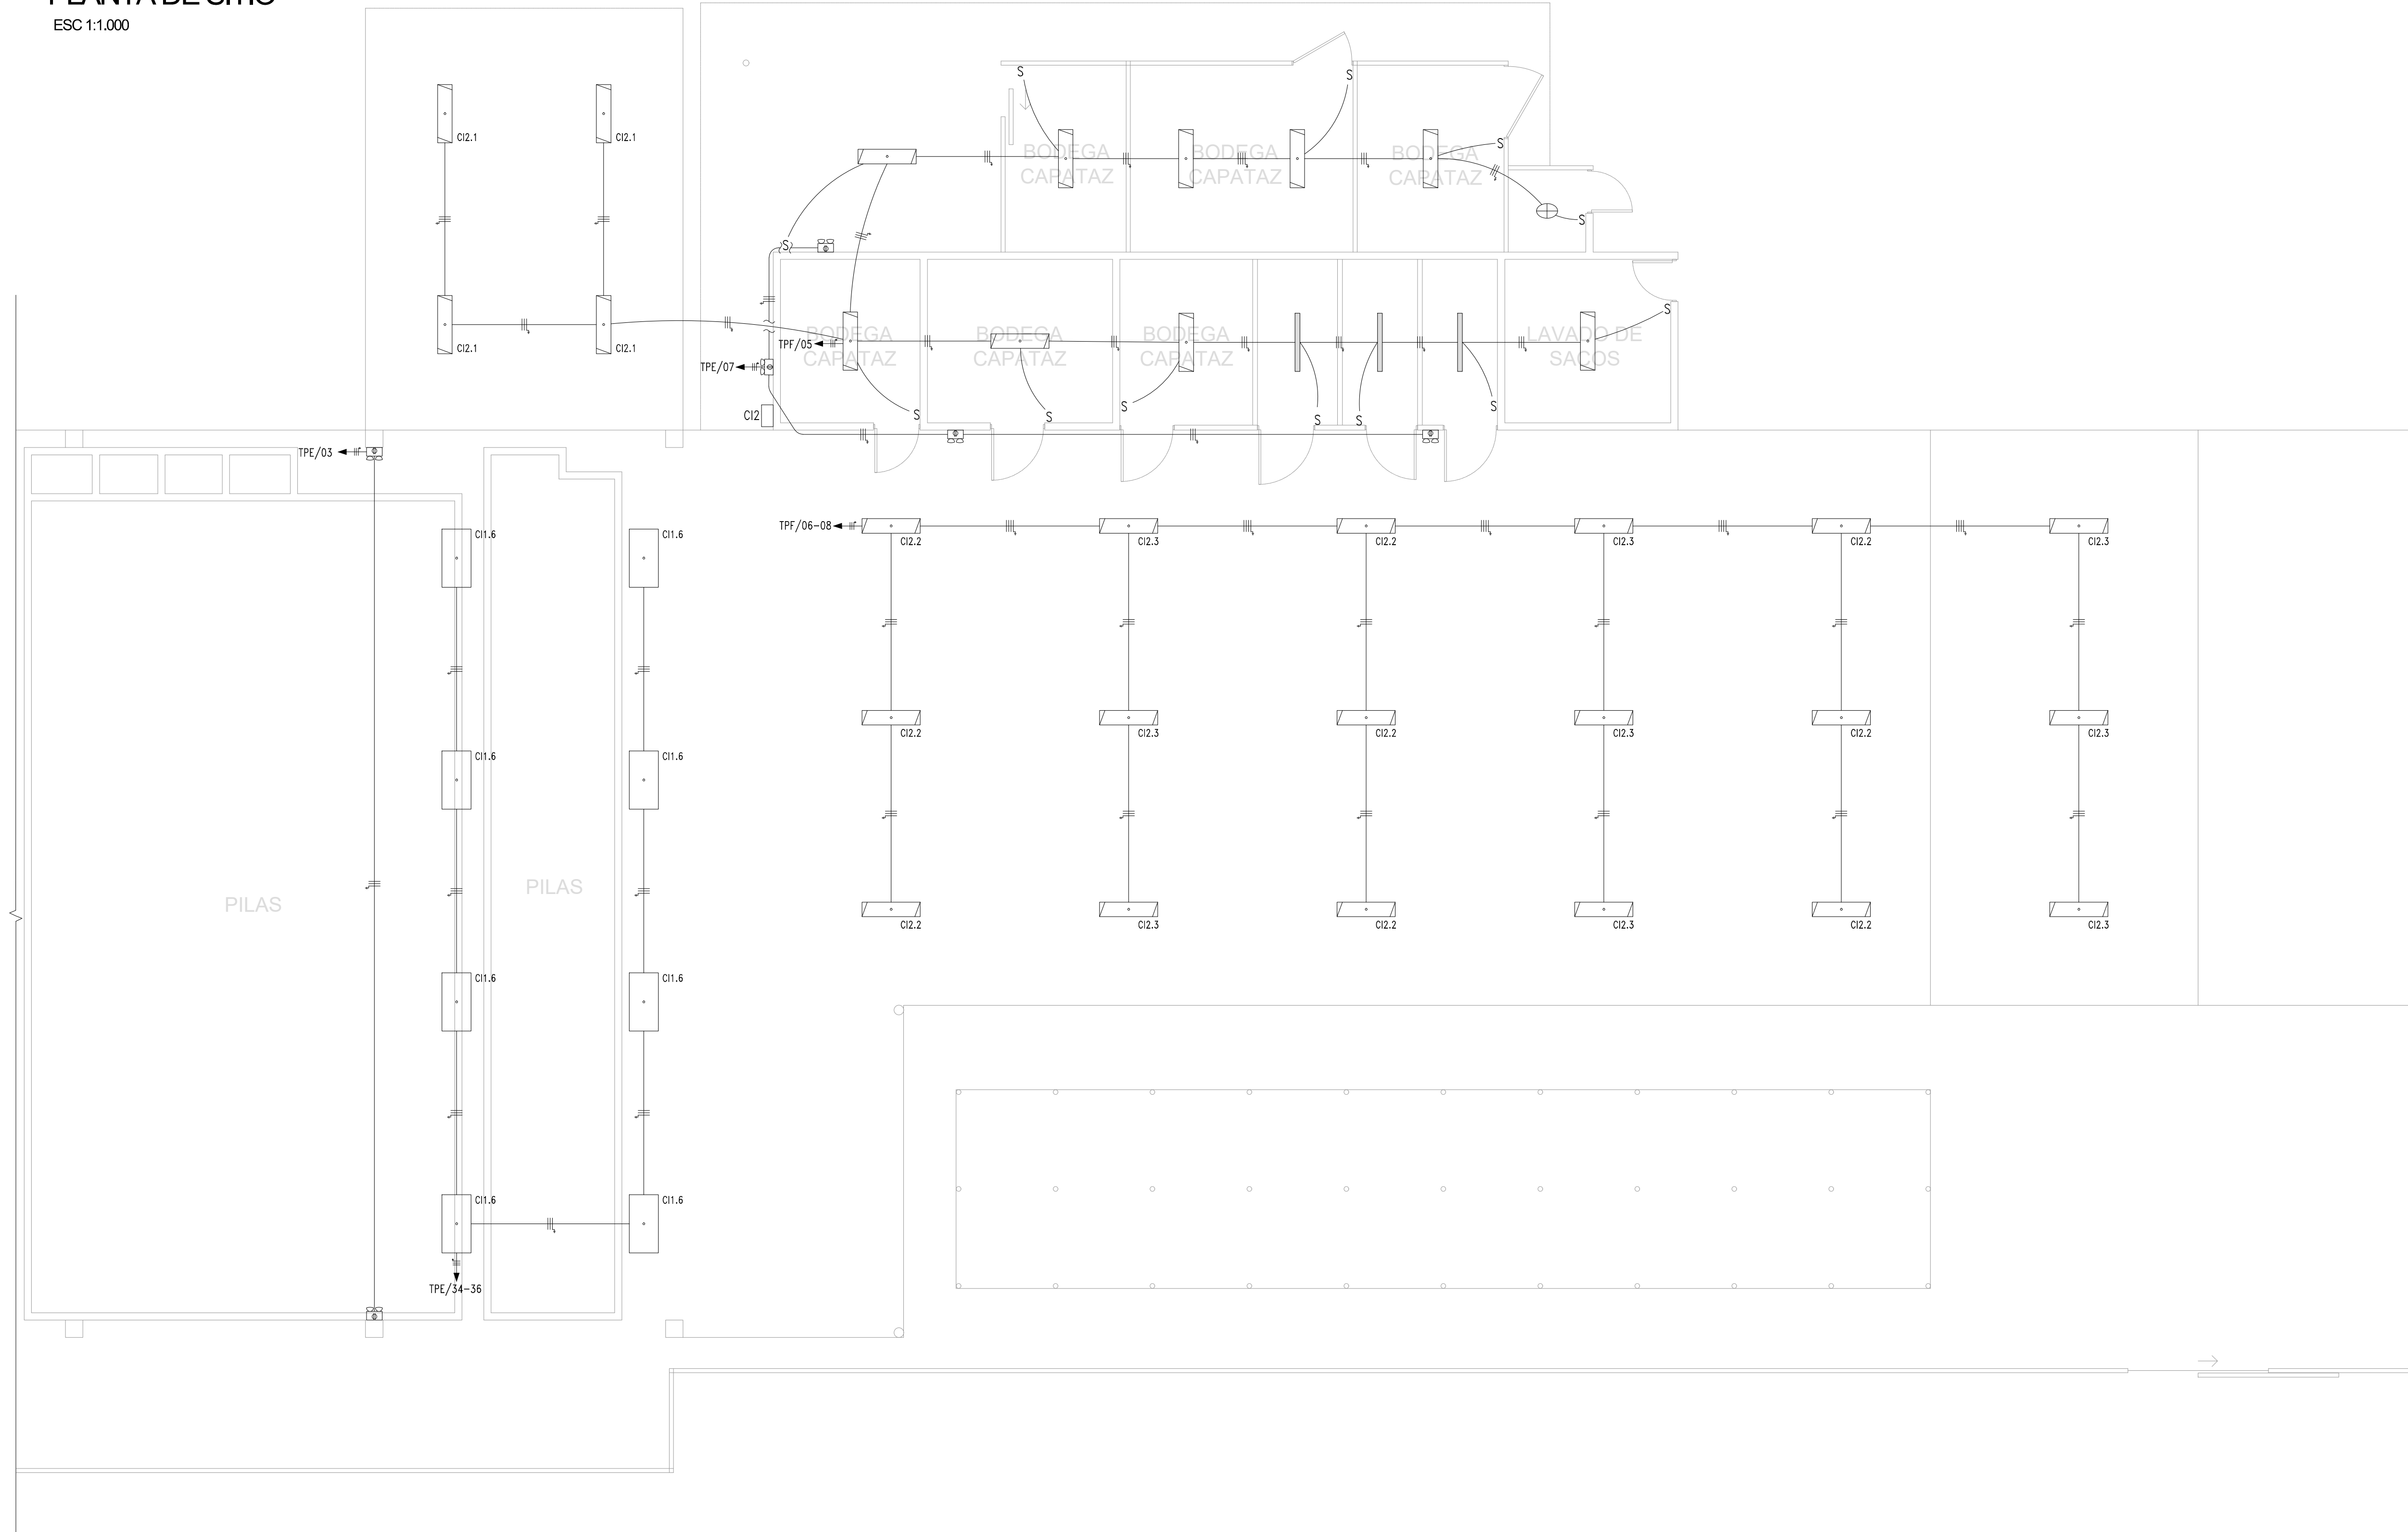

CONTRATO OC 875060  
 MONTO ₡ 30,392,728.00  
 FECHA 24/05/2019  
 CATASTRO L-140719-1993  
 TAMAÑO 1,664 M2  
 REGISTRADO POR 05152  
 BITACORA

ESTE SELLO TIENE UNA VIGENCIA DE UN AÑO, VENCE EL 24/05/2020  
 (vencimiento aplica sólo a planos constructivos)



SI NO HAY CONCORDANCIA ENTRE LA INFORMACIÓN DEL SELLO Y EL RESULTADO DE LA CONSULTA MEDIANTE EL CÓDIGO, EL SELLO ES NULO.

<b>NOMBRE DEL PROYECTO</b>	
Instalación Eléctrica Planta de Producción Fina San Pablo	
CLASIFICACIÓN SEGÚN DECRETOS 96350	
<b>INSTALACIÓN ELÉCTRICA</b>	
<b>PROPIETARIO</b>	<b>CÉDULA</b>
CBSA	3-101-011989
<b>DIRECCIÓN</b>	<b>UBICACIÓN</b>
6KM NORTE DE ENTRADA A RÍO HONDO, BARRIO SAN CARLOS.	PROVINCIA: LIMON CANTÓN: SIQUIRRES DISTRITO: PACUARITO
<b>PLANOS Y DOCUMENTOS</b>	
ANTEPROYECTO	IE-29505 MOLINA AGUILAR JEFFRY ANDRÉS
PLANOS Y ESPECIFICACIONES	IE-29505 MOLINA AGUILAR JEFFRY ANDRÉS
<b>ATENCIÓN MUNICIPALIDAD</b>	
Este proyecto no cuenta con profesional responsable de ejecución de obra	
No puede tramitarse la SOLICITUD DE MEDIDORES, ni el PERMISO MUNICIPAL hasta que se complete la información bajo esta leyenda y se cuente con el sello del Colegio Federado de Ingenieros y Arquitectos de Costa Rica	

Atención Municipalidad SIQUIRRES: Consultar informe de cumplimiento

TABLA DE REVISIONES			
N°	DESCRIPCIÓN	FECHA	EMITIDA POR

MODELADO Y DIBUJO: JEFFRY MOLINA AGUILAR  
 INFORMACIÓN DE REGISTRO PÚBLICO:  
 PROPIETARIO: COMPAÑIA INTERNACIONAL DE BANANO S.A.  
 No. CATASTRO: L-140719-93  
 CITAS: ...  
 CONTENIDO:  
 -PLANTA DE DISTRIBUCIÓN DE LUMINARIAS ELÉCTRICOS, PLANTA DE EMPAQUE (SECCIÓN B).

AREA DE CONSTRUCCIÓN	VERSIÓN DEL PLANO	FECHA	LÁMINA
2.073m <sup>2</sup>	1.0	MAYO 2019	E03