


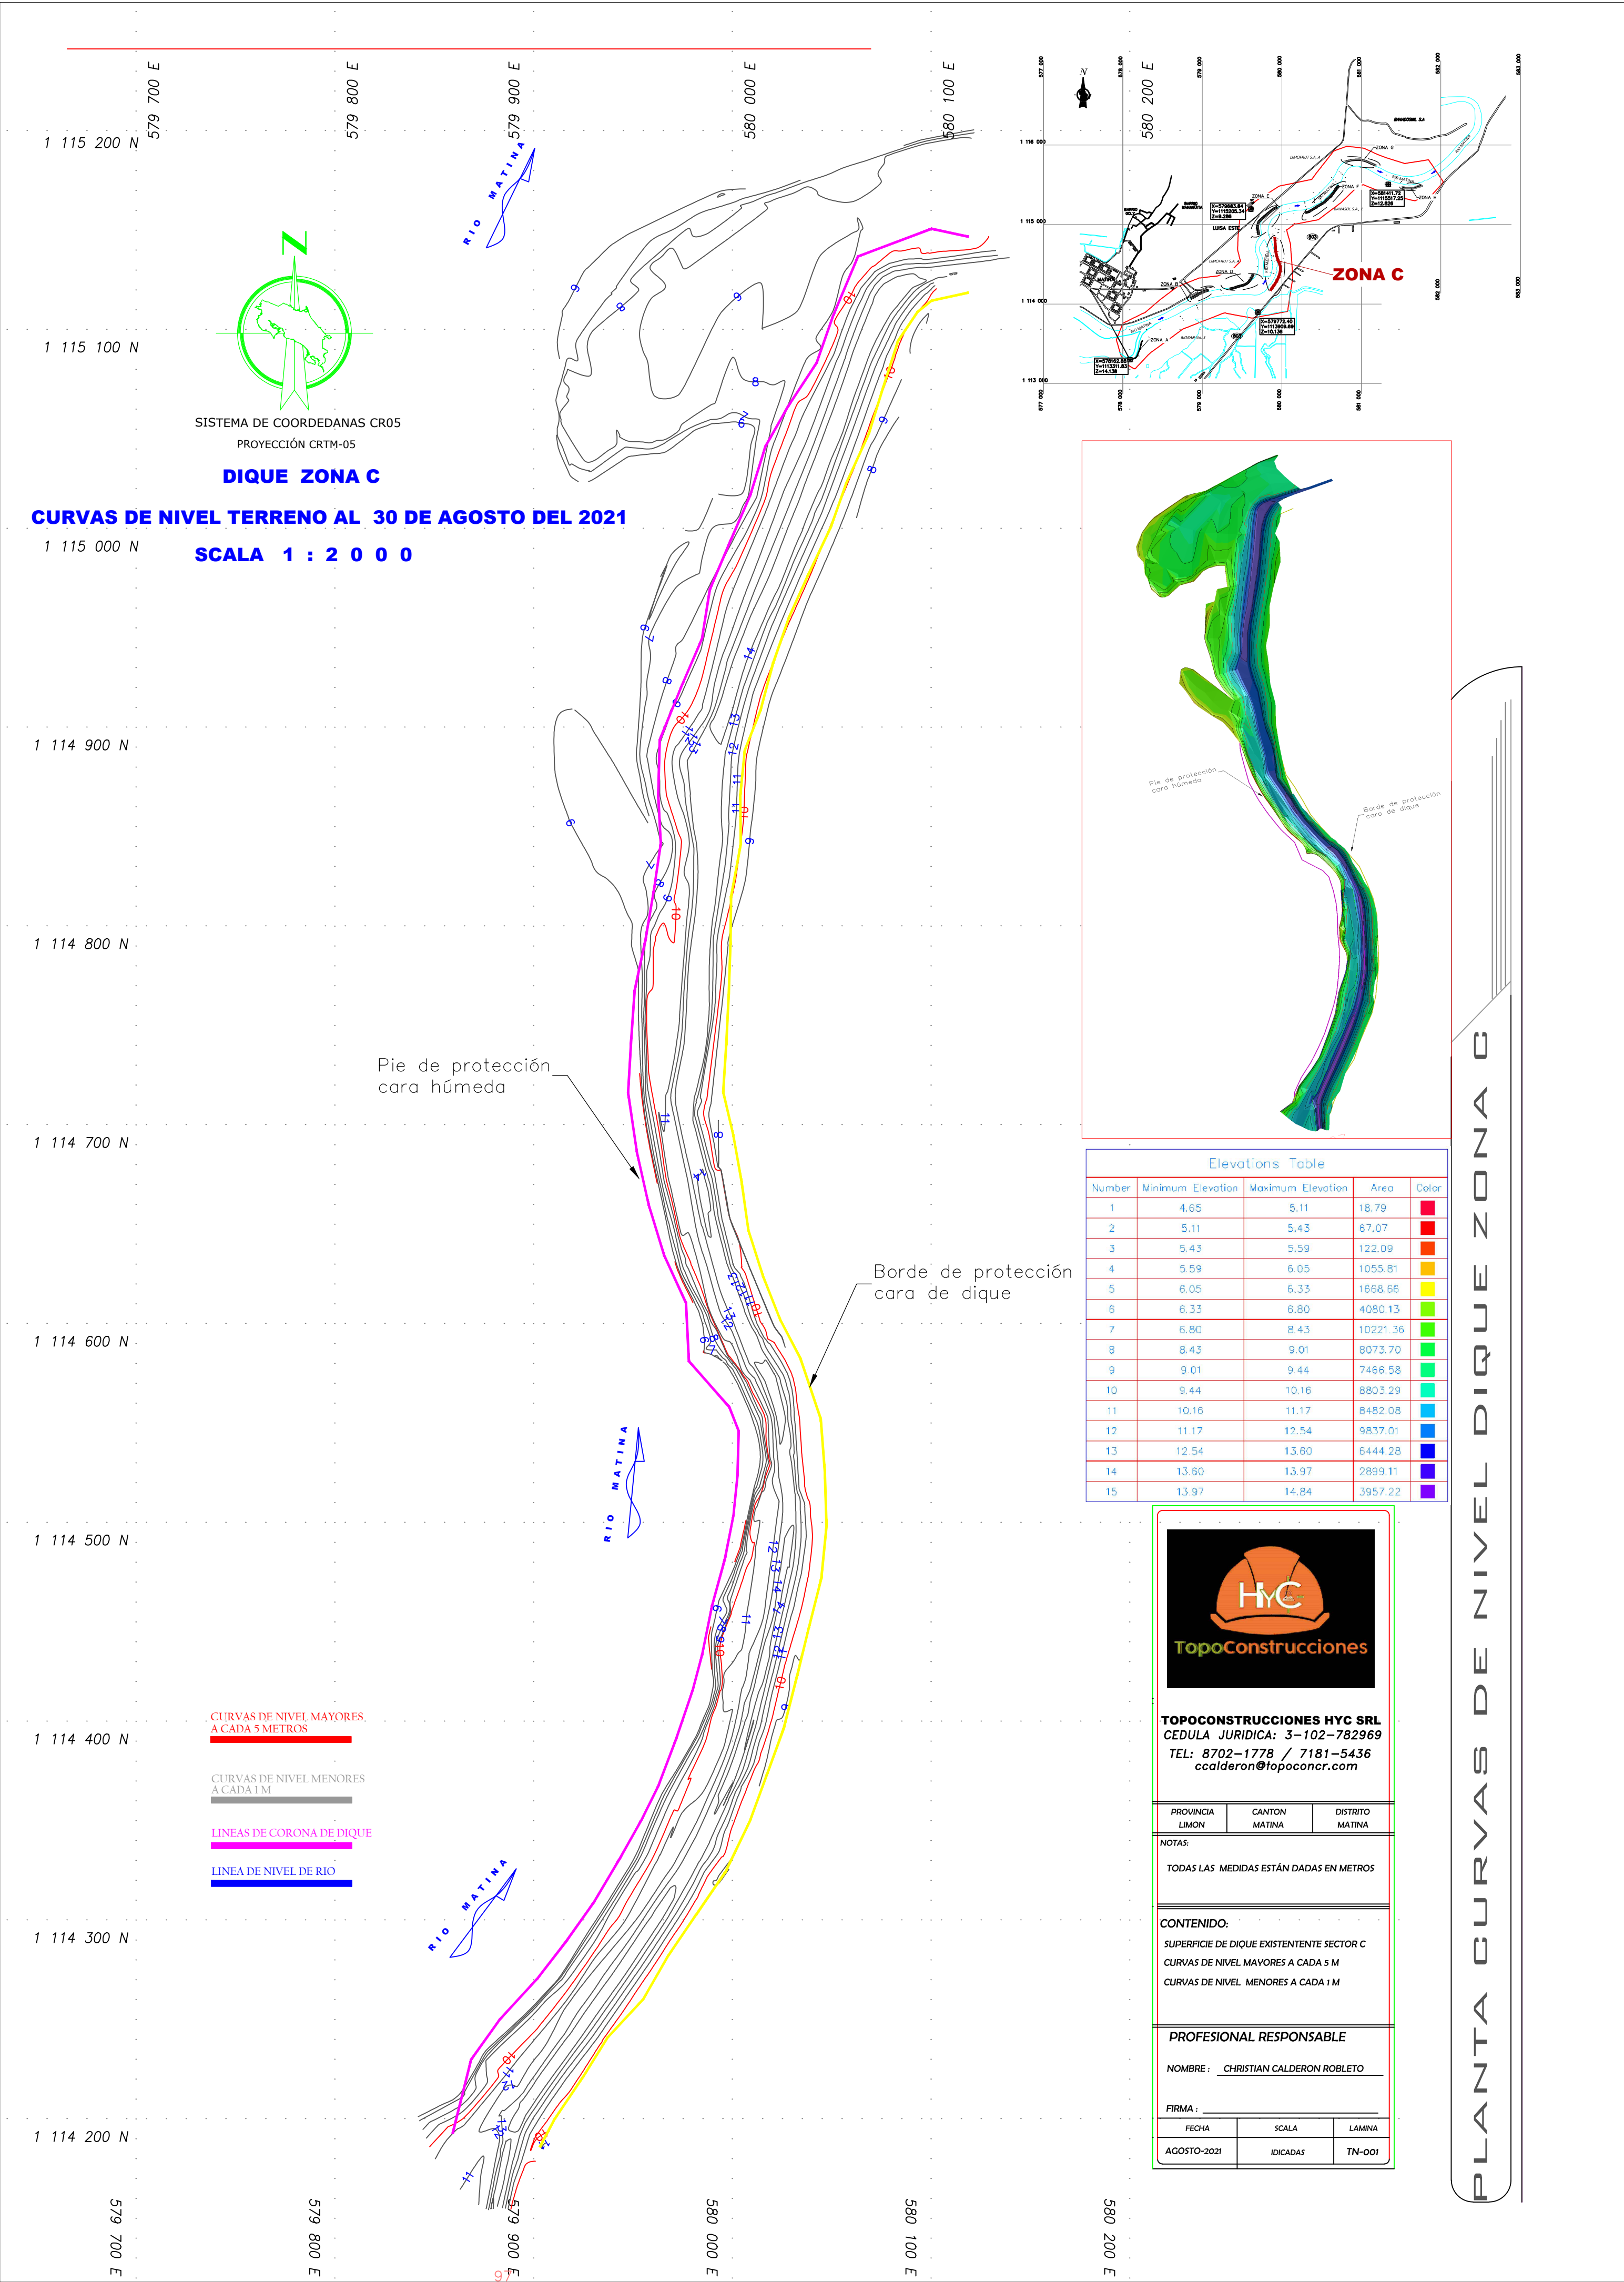

SISTEMA DE COORDENADAS CR05
PROYECCIÓN CRTM-05

DIQUE ZONA C

CURVAS DE NIVEL TERRENO AL 30 DE AGOSTO DEL 2021

SCALA 1 : 2 0 0 0

Pie de protección
cara húmeda

Borde de protección
cara de dique

Elevations Table				
Number	Minimum Elevation	Maximum Elevation	Area	Color
1	4.65	5.11	18.79	
2	5.11	5.43	67.07	
3	5.43	5.59	122.09	
4	5.59	6.05	1055.81	
5	6.05	6.33	1668.66	
6	6.33	6.80	4080.13	
7	6.80	8.43	10221.36	
8	8.43	9.01	8073.70	
9	9.01	9.44	7466.58	
10	9.44	10.16	8803.29	
11	10.16	11.17	8482.08	
12	11.17	12.54	9837.01	
13	12.54	13.60	6444.28	
14	13.60	13.97	2899.11	
15	13.97	14.84	3957.22	



TOPOCONSTRUCCIONES HYC SRL
CEDULA JURIDICA: 3-102-782969
TEL: 8702-1778 / 7181-5436
ccalderon@topoconcr.com

PROVINCIA	CANTON	DISTRITO
LIMON	MATINA	MATINA

NOTAS:
TODAS LAS MEDIDAS ESTÁN DADAS EN METROS

CONTENIDO:
SUPERFICIE DE DIQUE EXISTENTE SECTOR C
CURVAS DE NIVEL MAYORES A CADA 5 M
CURVAS DE NIVEL MENORES A CADA 1 M

PROFESIONAL RESPONSABLE		
NOMBRE : CHRISTIAN CALDERON ROBLETO		
FIRMA :		
FECHA	SCALA	LAMINA
AGOSTO-2021	IDICADAS	TN-001

PLANTA CURVAS DE NIVEL DIQUE ZONA C